


Orientační popis umístění:  
Stávající odběratelská transformační stanice BE\_4229  
Hořovice Zimní stadion bude po přepojení kabelových  
vedení VN a NN demontována.

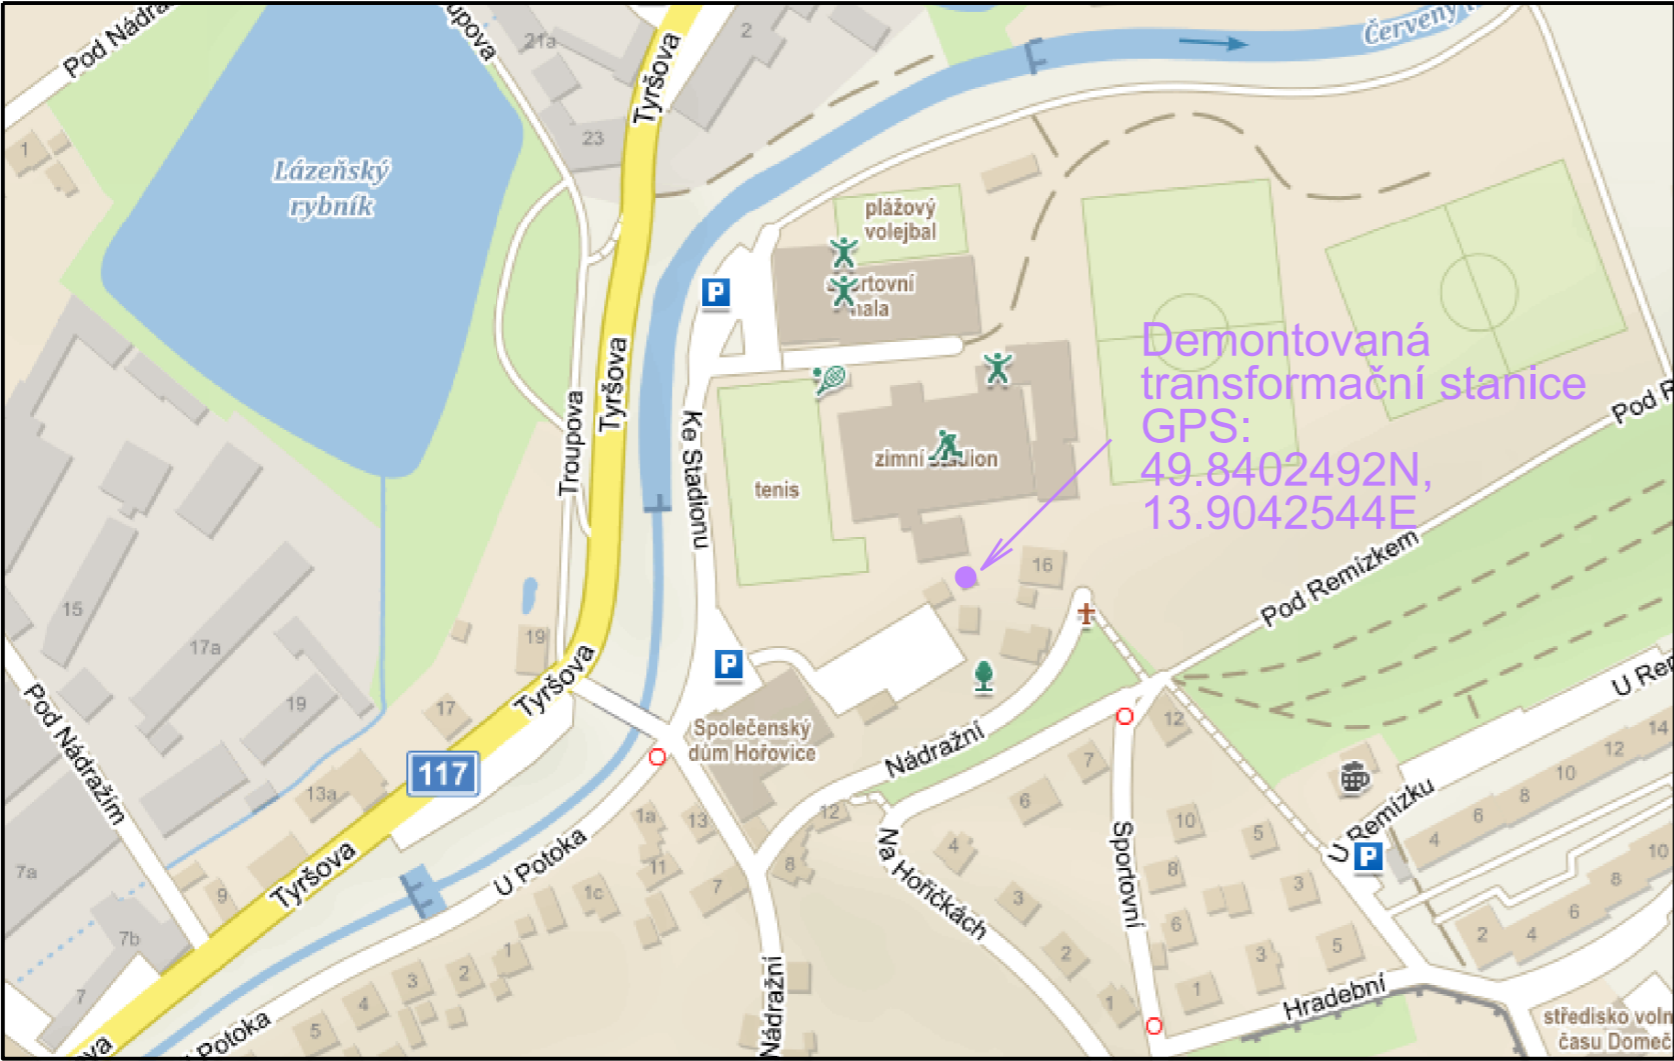

S-JTSK

BPV

REVIZE	DATUM	POPIS ZMĚNY	PODPIS
Schválil: Ing. Petr Slaviček		Zhotovitel: EQUANS Services a.s. divize Energetická infrastruktura Lhotecká 793/3 143 00 Praha 4 - Lhotka tel.: 724 715 061 milan.suchochleb@equans.com www.equans.cz	
Odp. projektant: Bc. Milan Dudek			
Projektant: Milan Suchochleb			
Číslo stavby: ----			
Místo stavby: Hořovice (k.ú. Hořovice), okres Beroun		Č. zakázky: R.22444.001.101261	
Investor: Město Hořovice		Datum: 05/2023	Číslo paré:
Název stavby: PD- kiosková trafostanice pro zimní stadion		Stupeň PD: DBP	
		Měřítko: ----	
Část: Situační výkresy		Formáty: A3	Číslo výkresu: C.1
Název výkresu: Situační výkres širších vztahů		List/počet listů: 1/1	