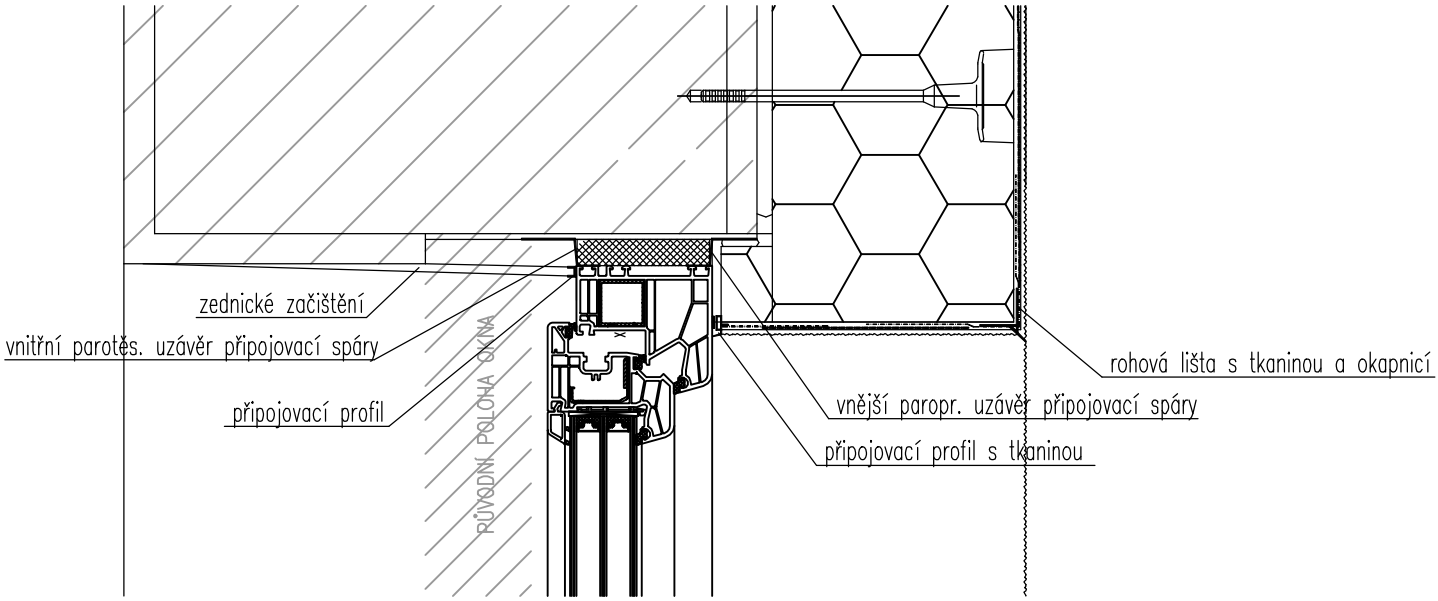

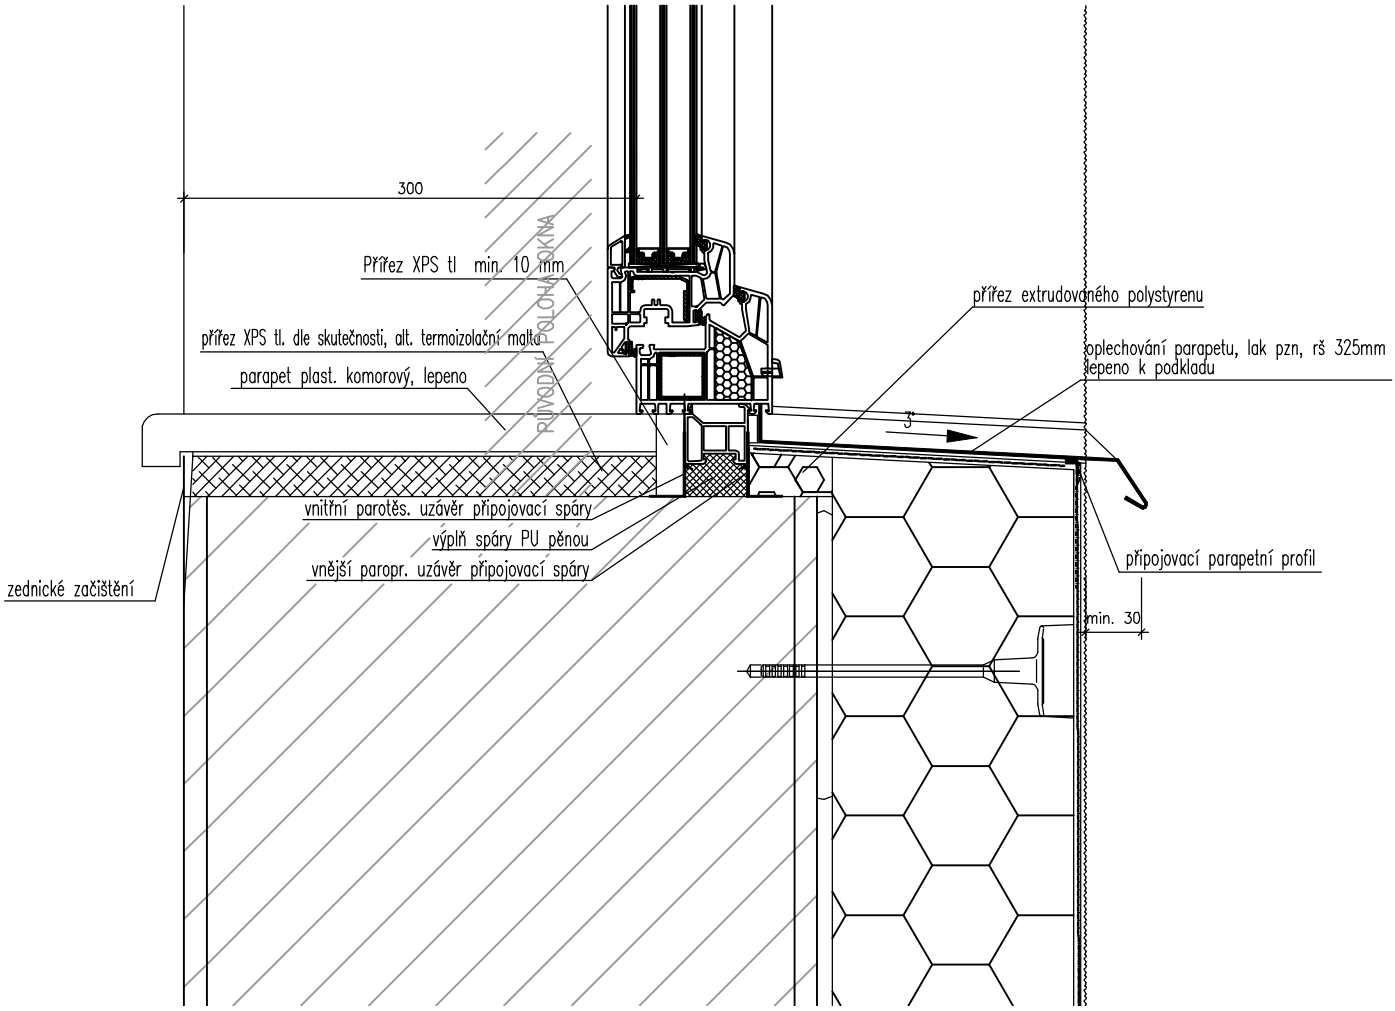

POZN: OKNO V BĚŽNĚ PLOŠE FASÁDY MIMO PILÍŘE (NAPŘ. OKNA 1,2/1,5M V SZ A SV FASÁDĚ)

REV. Č.	DATUM	POPIS
1	YYYY / MM / DD	

PROJECT STUDIO Ing. Tomáš PETERKA
PROJEKTY I POSUDKY I DOZORY Ibišková 636, 250 84 Květnice
tel.: +420 739 946 370, mail: tom.peterka@centrum.cz

Č.KOPIE	Č. VÝKRESU
	G

NÁZEV VÝKRESU

DETAILY OKNA–NAPRAŽÍ A PARAPET

POČET FORMÁTŮ	MĚŘÍTKO
1 A4	1:5

TENTO VÝKRES NENÍ URČEN PRO ZHOTOVOVÁNÍ KOPIÍ A JAKÝCHKOLIV REPRODUKCÍ BEZ KONTAKTU S UVEDENOU AUTORIZOVANOU OSOBOU Z PROJEKČNÍ KANCELÁŘE