



POHLED JIHOVÝCHODNÍ

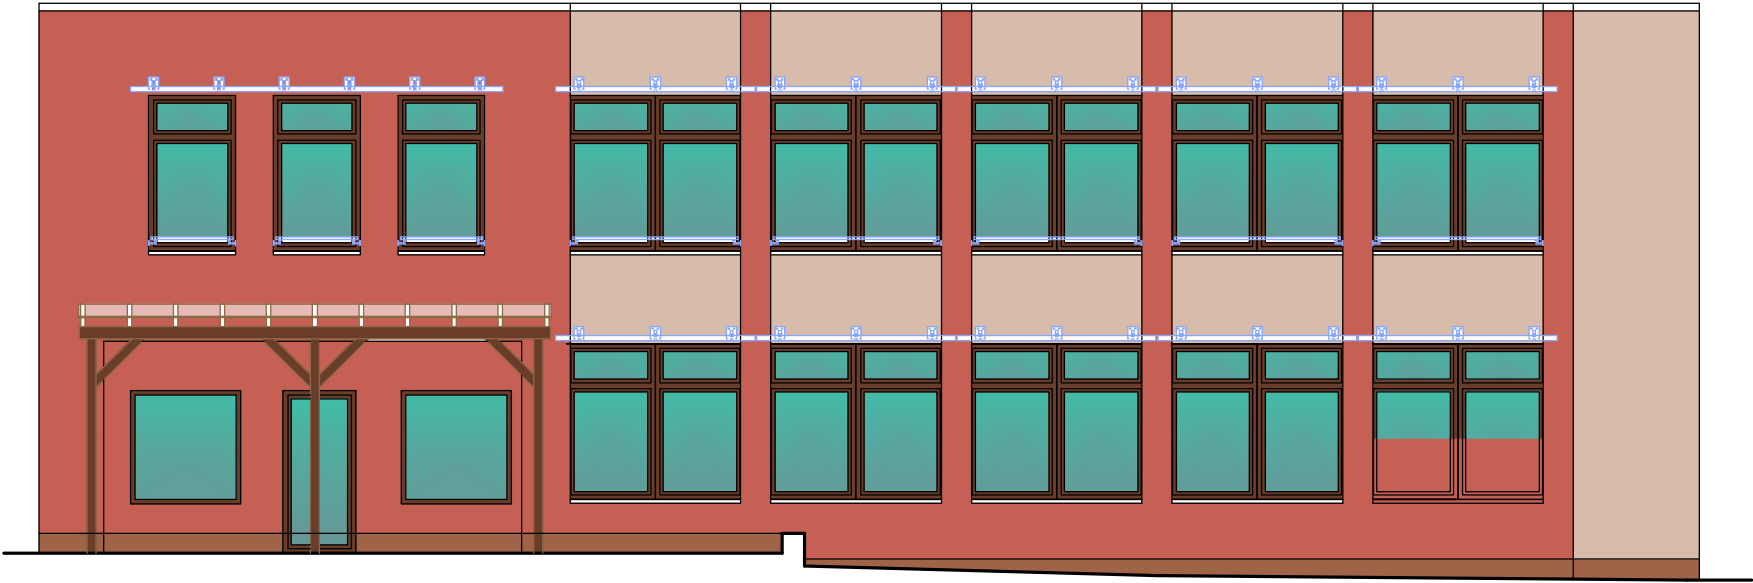

POHLED SEVEROVÝCHODNÍ

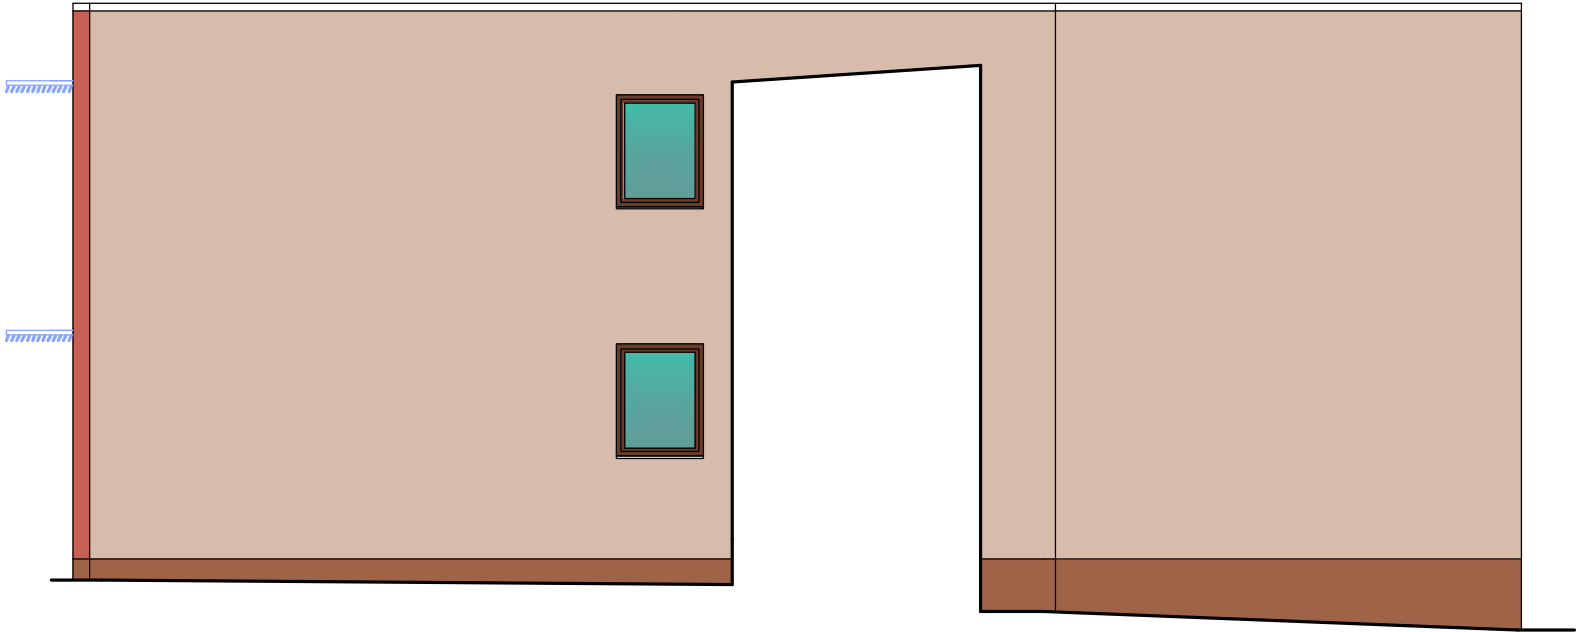


LEGENDA


- HN2D
- CE7B
- M058

RÁMY OKEN : MAHAGON, KARMINOVÁ
PARAPETY : RAL 9007
SLUNOLAMY: RAL 9006
PERGOLA: MAHAGON

POHLED SEVEROZÁPADNÍ

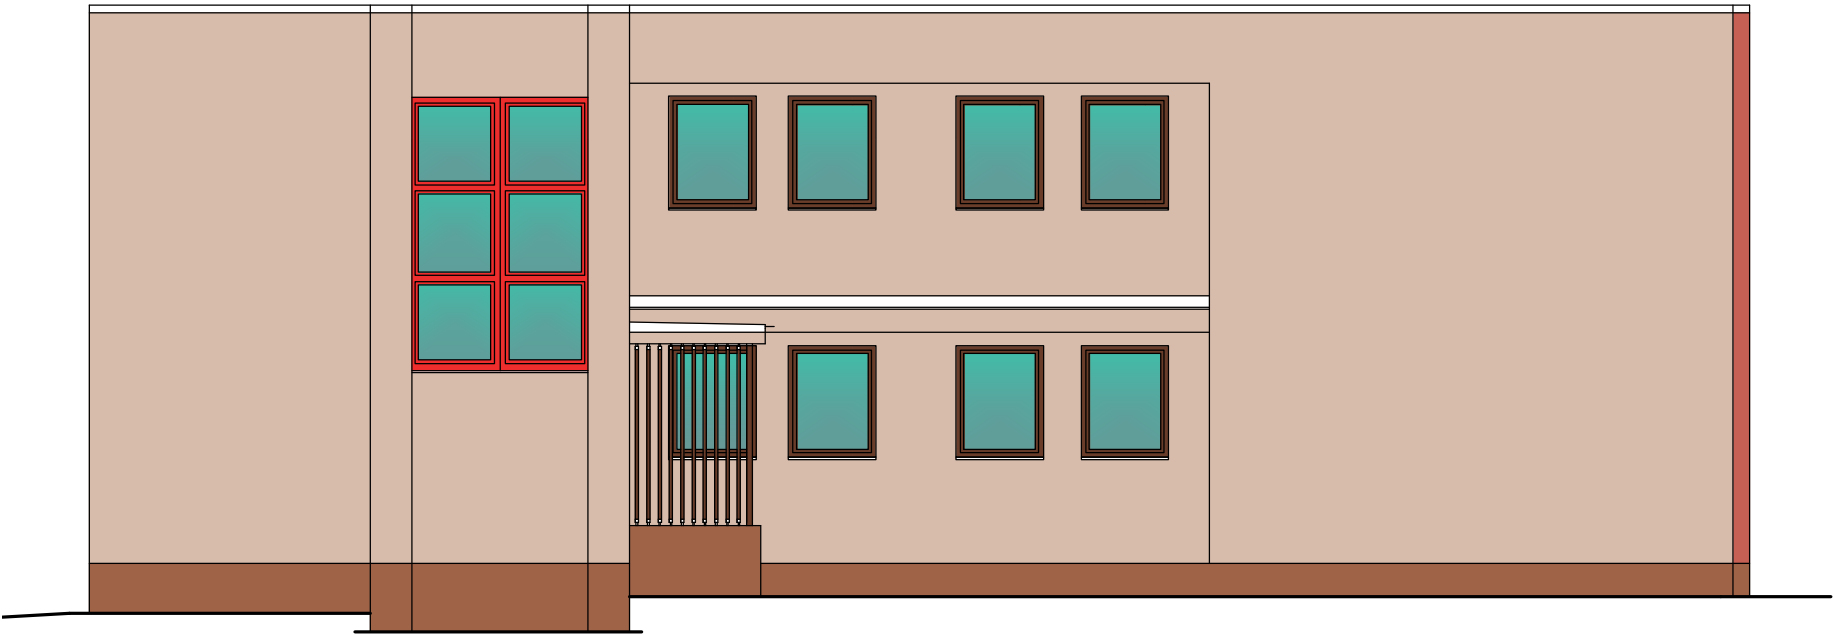

POHLED JIHOZÁPADNÍ

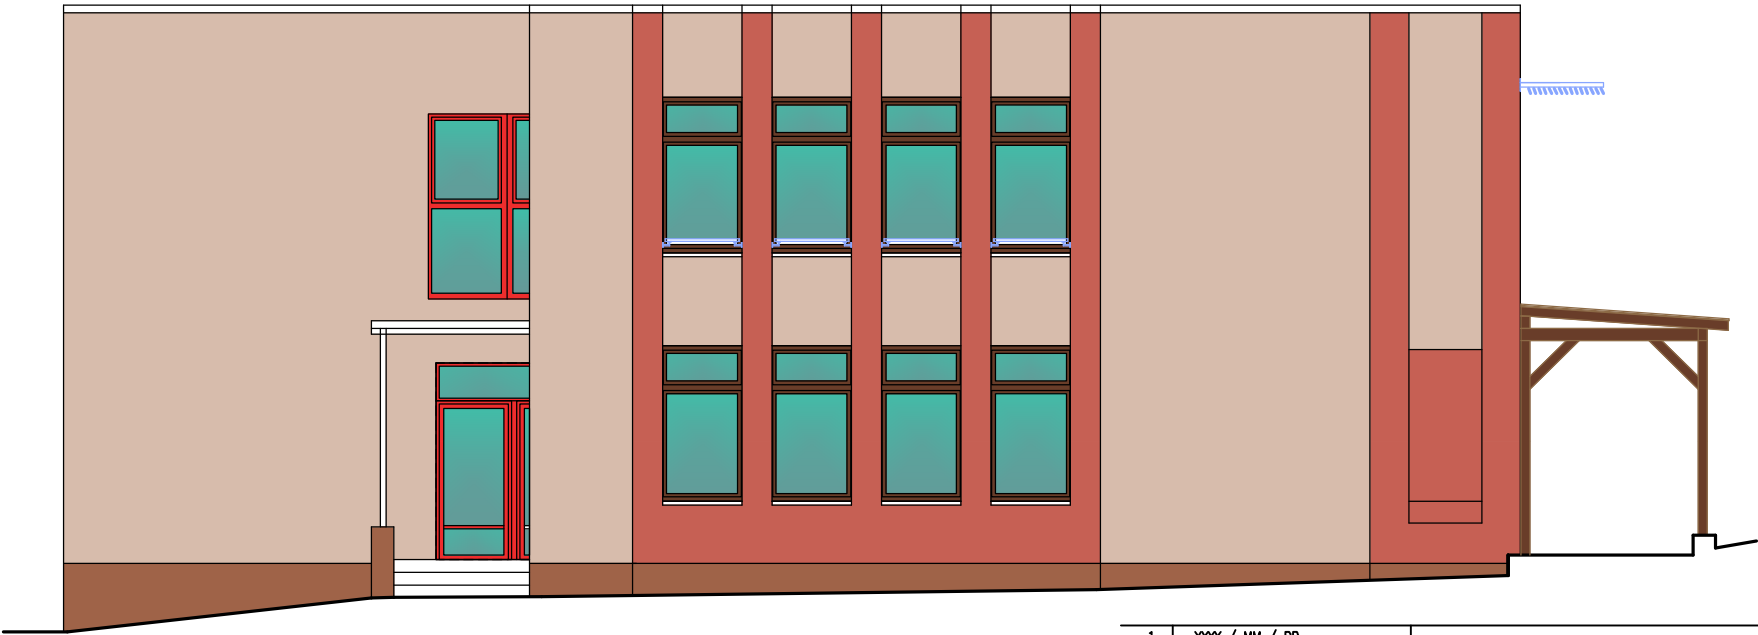

1	YYYY / MM / DD		
REV. Č.	DATUM	POPIS	
AKCE		PROJEKT ENERGETICKÝ ÚSPORNÝCH OPATŘENÍ Větrná 869/2, 268 01 Hořovice	
INVESTOR		Město Hořovice Palackého náměstí 2/2, 268 01 Hořovice	
PROJEKTANT PROJECT STUDIO PROJEKTY I POSUDKY I DOZORY		Ing. Tomáš PETERKA s.r.o. Ibišková 636, 250 84 Květnice tel.: +420 739 946 370, mail: tom.peterka@centrum.cz	ZOUP. PROJEKTANT Ing. Tomáš PETERKA Č. V DENÍKU AO: 0310
VYPRACOVAL		Ing. Tomáš PETERKA	
STUPEŇ DOKUMENTACE	DSP+DPS	DATUM	20.9.2023
ČÁST DOKUMENTACE	D.1.1.b VÝKRESOVÁ ČÁST	ČÍSLO ZAKÁZKY	zak-2023-062-TP
NÁZEV VÝKRESU	BAREVNÉ ŘEŠENÍ	POČET FORMÁTŮ	3 A4
		MĚŘITKO	1:100
		ČÍSLO	Č. VÝKRESU

TENTO VÝKRES NENÍ URČEN PRO ZHOTOVOVÁNÍ KOPIÍ A JAKÝCHKOLIV REPRODUKCI BEZ KONTAKTU S UVEDENOU AUTORIZOVANOU OSOBOU Z PROJEKČNÍ KANCELÁŘE