


# KATASTRÁLNÍ SITUAČNÍ VÝKRES (M 1:400)

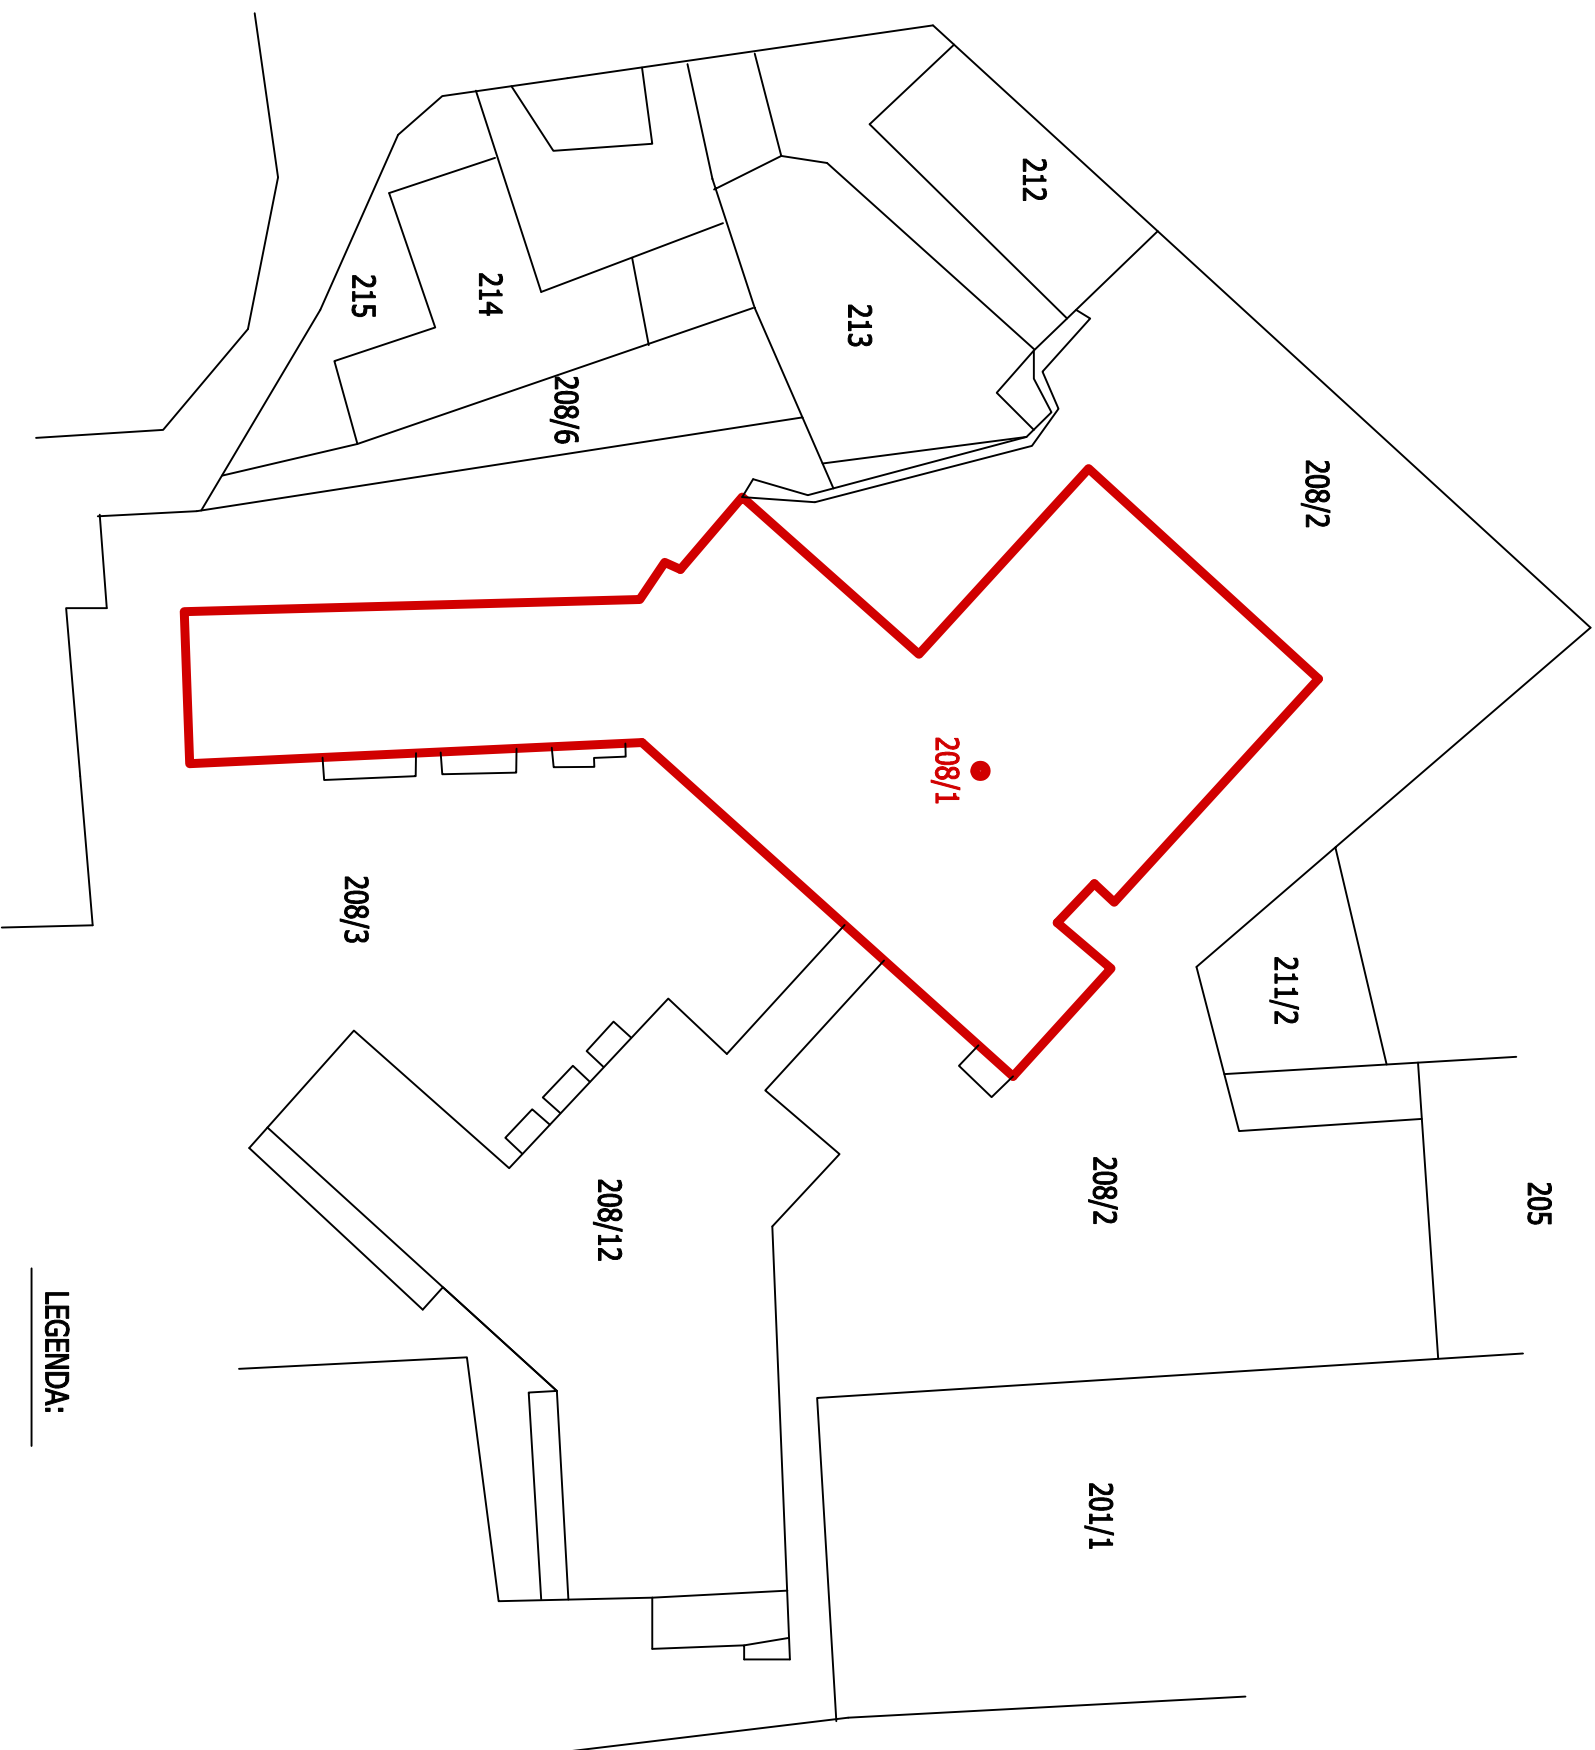

## LEGENDA:

STÁVAJÍCÍ OKOLNÍ OBJEKTY

ŘEŠENÝ OBJEKT

## INFORMACE O POZEMKU:

Parcelní číslo: 208/1 (1319 m2)  
Obec: Hořovice (Středočeský kraj)  
Katastrální území: Velká Víska (645389)  
Číslo LV: 10001  
Druh pozemku: zastavěná plocha a nádvoří

## SOUČÁSTÍ JE STAVBA:

Číslo popisné: 932/48a  
Obec: Hořovice (Středočeský kraj)  
Katastrální území: Velká Víska (645389)  
Ulice: Pražská  
Druh pozemku: objekt občanské vybavenosti

## VÝŠKOVÉ ÚROVNĚ:

+/- 0.000 = 369.100 m.n.m. BpV  
stávající hřeben střechy: + 14.230 mm = 383,330 BpV - nemění se



+/- 0.000 = 369.100 m.n.m. BpV

ZPRACOVATEL: <b>ING. JAKUB VANĚK</b> IČO: 73828033    ČKAT: 0013022 Tel. +420 731 33 77 11 E-mail: ing.jakubvanek@email.cz		ZDOP. PROJEKTANT <b>ING. JAKUB VANĚK</b>		PARÉ:
INVESTOR: Domov Na Výsluní, Hořovice Pražská 932 268 01 Hořovice		KONTROLOVAL: <b>ING. JAKUB VANĚK</b>		
AKCE: MODERNIZACE VNITŘNÍHO HYDR. VÝTAHU NEEVAKUAČNÍ VÝTAH (V2), PAVILON B Domov na Výsluní, Pražská 932/48a, Hořovice		PROJEKTANT ČÁSTI <b>ING. JAKUB VANĚK</b>		DATUM: 06/2024 ZMĚNA / VERZE:
		část: Architektonicko-Stavební		
		STUPEŇ PD: St. Záměr		
		MĚŘÍTKO: 1:400		ČÍSLO VÝKRESU 00
NÁZEV: C.2 KATASTRÁLNÍ SITUAČNÍ VÝKRES				