
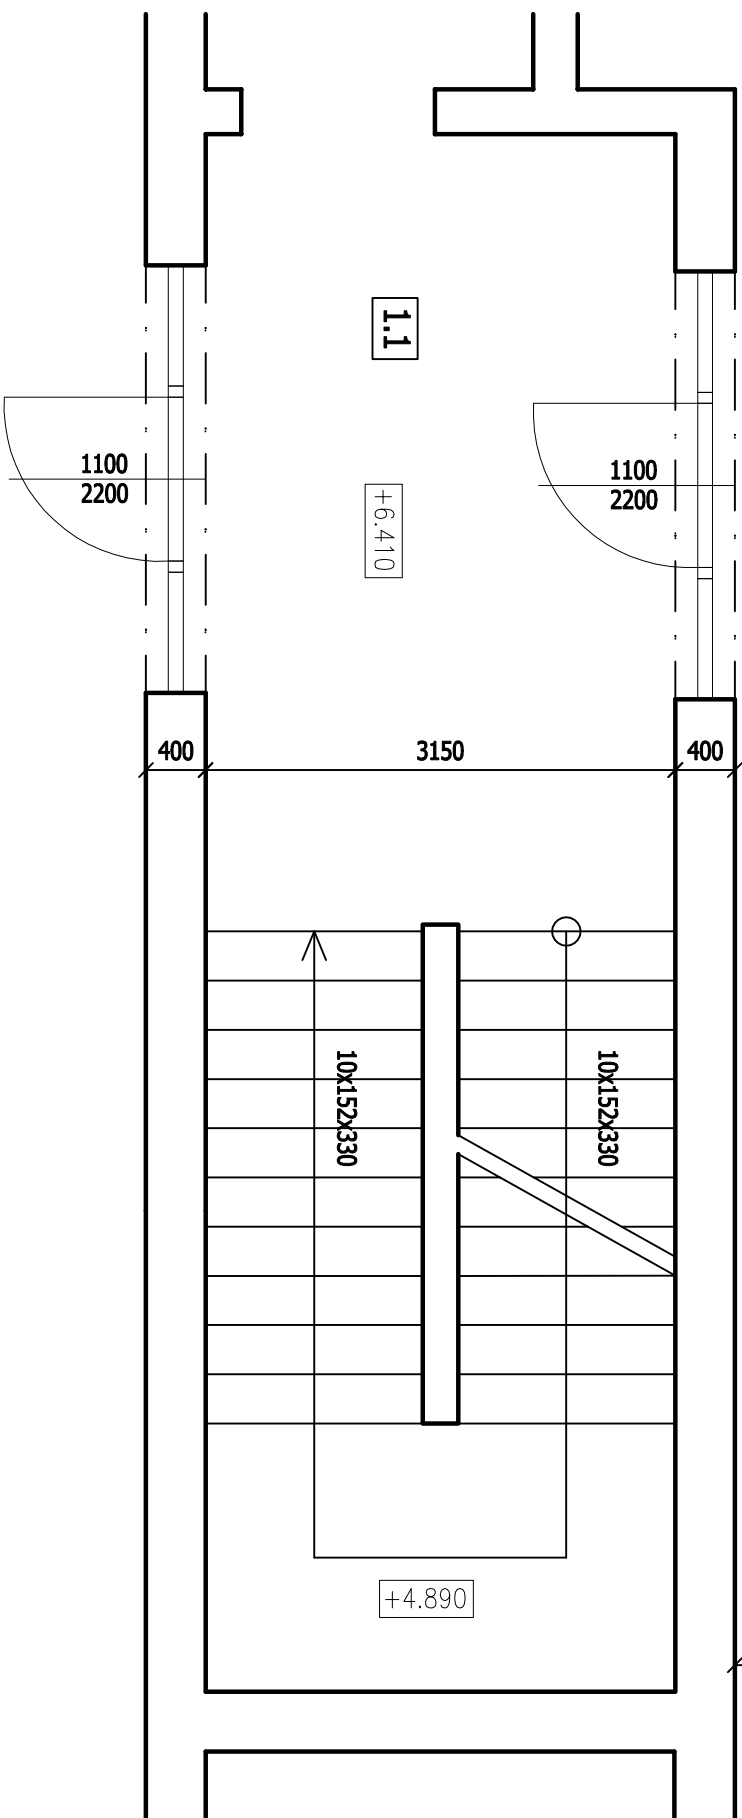


PŮDORYS 3.NP - STÁVAJÍCÍ STAV (M 1:50)

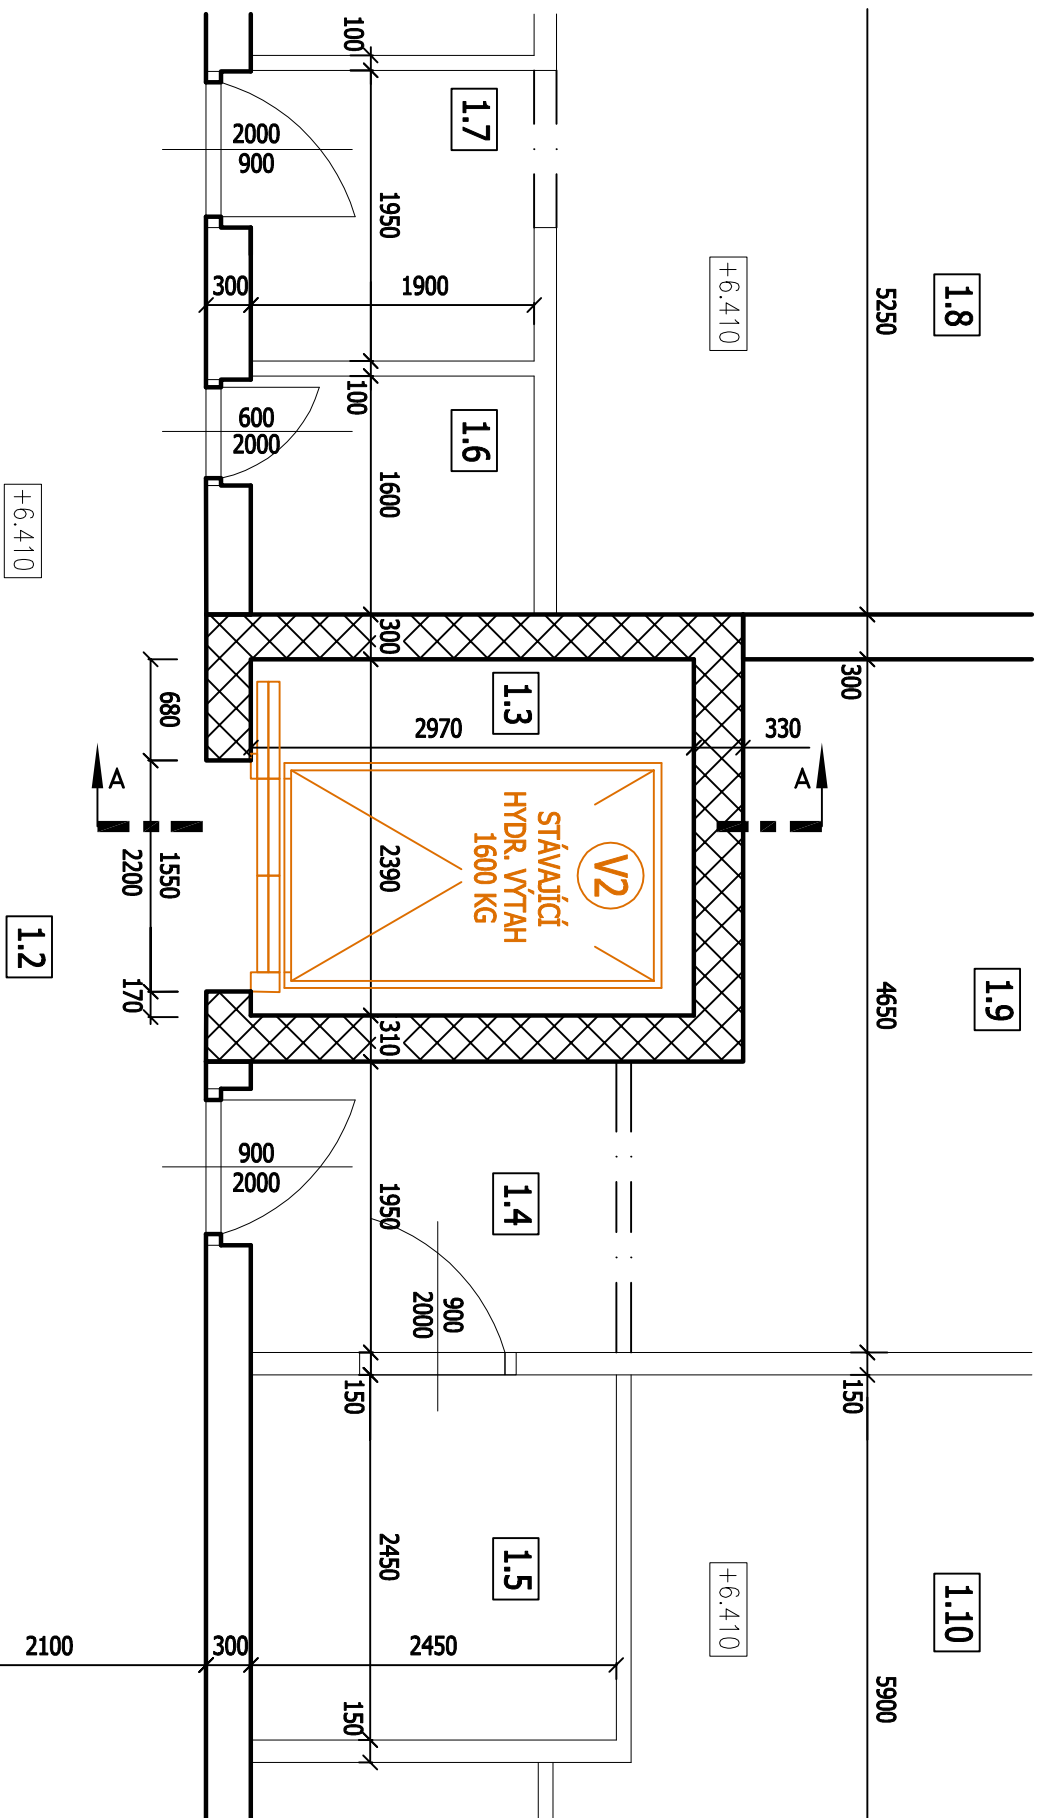

LEGENDA KONSTRUKCÍ

	NOSNÉ KONSTRUKCE
	STÁVAJÍCÍ KONSTRUKCE
	STÁVAJÍCÍ HYDR. VÝTAH (V2)
	ZDIVO Z CP

PARAMETRY STÁV. STARÉHO VÝTAHU

Výrobce v.	VÝTAHY OSTRAVA
Rok výroby	2000
Typ výtahu	Hydraulický se strojovnou
Umístění str.	dole, na boku šachty
Nosnost	1600 kg / 20 osob
Počet stanic	5/5 (nepřídchoz)
Rychlost	0,4 m/s
Velikost dveří	1.300 x 2.000 mm

LEGENDA MÍSTNOSTÍ

1.1	Schodiště
1.2	Chodba
1.3	Výťahová šachta (V2)
1.4	Předšlň
1.5	Umývárna-WC
1.6	Úklidová komora
1.7	Předšlň
1.8	Pokoj
1.9	Pokoj
1.10	Pokoj


POZNÁMKY:

Skutečný, světlý rozměr šachty: 2.390 x 2.970 mm (š x h).  
Skutečný, světlý rozměr stav. otvoru pro šachetní dveře: 1.550 x 2.185 mm.  
Provedení šachty ZDĚVÁ (tl. stěny 300 mm) s ŽLB prohlubní.  
Umístění přivolačů a zobrazovačů: V RÁMU DVEŘÍ.  
Teplota ve výťahové šachtě: +5°C až + 40°C.



**Dodavatel výtahu je povinen si ověřit všechny rozměry před výrobou výtahu IN SITU!**

Situční umístění výtahu V2

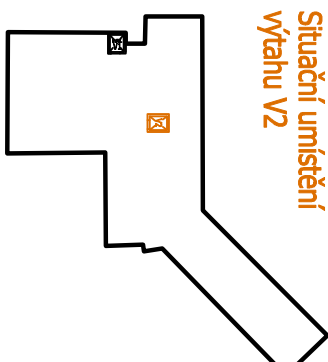

+/- 0.000 = 369,100 m.n.m. BpV

<div>INVESTOR:</div> <div>Domov Na Výsluní, Hořovice Pražská 932 268 01 Hořovice</div>		<div>ZODP. PROJEKTANT</div> <div>ING. JAKUB VANĚK</div>		PARÉ:
		<div>KONTROLOVAL:</div> <div>ING. JAKUB VANĚK</div>		
<div>AKCE:</div> <div>MODERNIZACE VNITŘNÍHO HYDR. VÝTAHU NEEVAKUAČNÍ VÝTAH (V2), PAVILON B Domov na Výsluní, Pražská 932/48a, Hořovice</div>		<div>PROJEKTANT ČÁSTI</div> <div>ING. JAKUB VANĚK</div>		DATUM: 06/2024
		<div>Část:</div> <div>Architektonicko-Stavební</div>		
<div>NÁZEV:</div> <div>PŮDORYS 3. NP - STÁVAJÍCÍ STAV</div>		<div>STUPEŇ PD:</div> <div>St. Záměr</div>		ZMĚNA / VERZE:
		<div>MĚŘÍTKO:</div> <div>1:50</div>		
				ČÍSLO VÝKRESU 04