


PODÉLNÝ ŘEZ 1:25

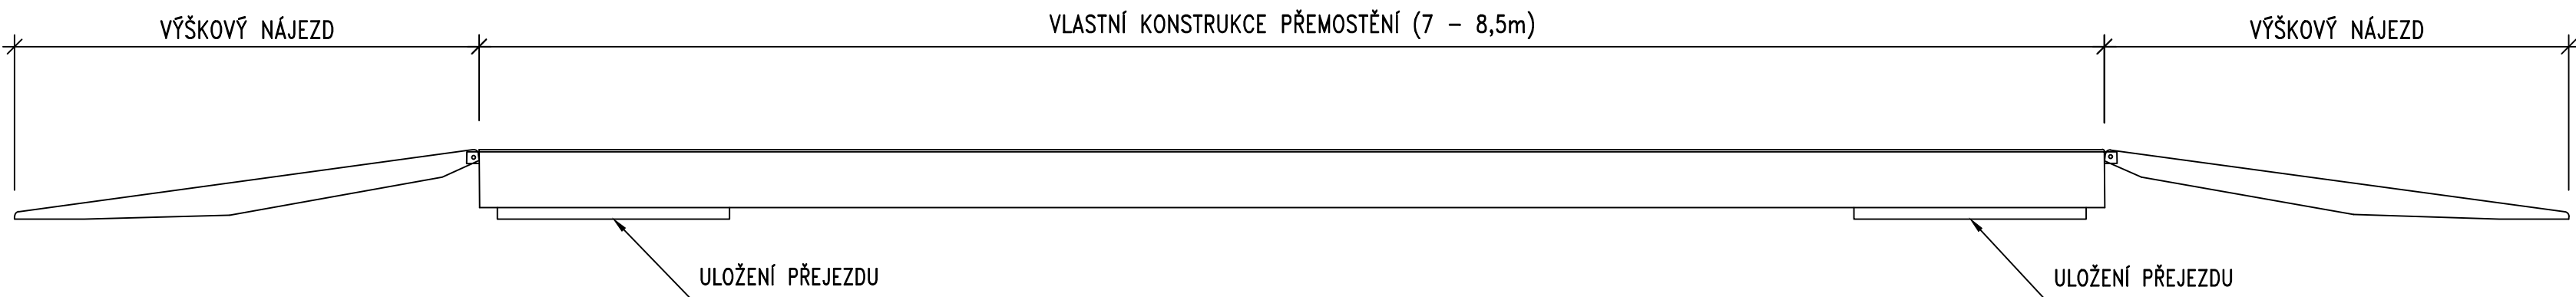


PŮDORYS 1:50

VÝŠKOVÝ NÁJEZD	VLASTNÍ KONSTRUKCE PŘEMOSTĚNÍ	VÝŠKOVÝ NÁJEZD


Poznámky

- Mostní provizorium musí vyhovovat pro zatížení běžnými nákladními vozidly ( $V_n = 40\text{ t}$ ).
- Zhotovitel navrhne provizorní přemostění dle svých zvyklostí a možností. Musí však dodržet uvedené parametry.
- Výškové řešení musí umožnit přejezd všech běžných nákladních souprav a běžných osobních automobilů.
- Přejezd musí být navržen pro možnost pravidelné manipulace – snášení a znovuosazování.
- Předběžně je dohodnuto, že přejezd bude osazen v pracovních dnech, o víkendech bude přemístěn na odkladní plochu a bude tak umožněna práce na rekonstrukci bez omezení.
- Předběžně je dohodnuta možnost odložení provizorní konstrukce na část parkovacích ploch sousední autoopravny. Podmínky pro uložení budou dohodnuty zhotovitelem s provozovatelem autoopravny.
- Odhad hmotnosti konstrukce:  $4 - 6\text{ t}$ .


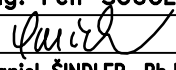

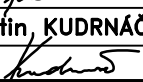
PŘÍČNÝ ŘEZ 1:25

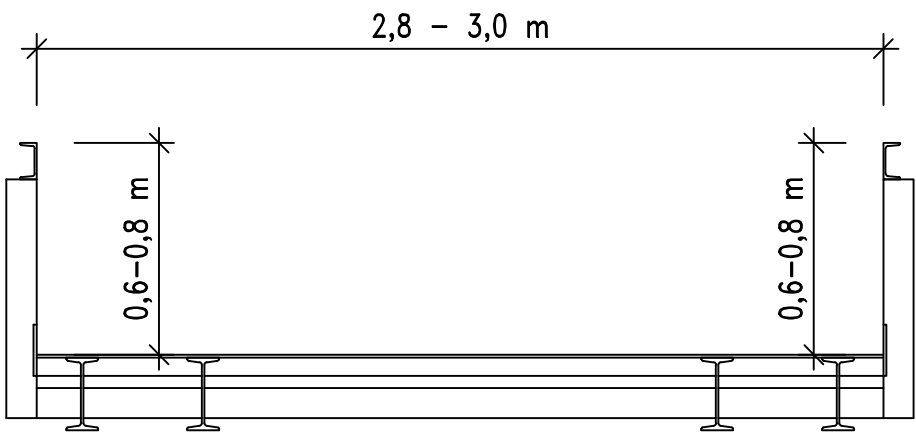

Propustek přes Mlýnský náhon v ulici Pod Nádražím v Hořovicích

Město Hořovice, Palackého náměstí 2, 268 01 Hořovice, e-mail: e-podateln@ mesto-horovice.cz	
Správce propustku a investor:	
	Město Hořovice Palackého náměstí 2 268 01 Hořovice

Výškový systém: Bpv Souřadnicový systém: S-JTSK

Číslo zakázky:	23 192 00	HIP:		 Praha 4, Bezová 1658, 147 00 tel: +420 244462219 fax: +420 244461038
Schválil:	Ing. Petr SOUČEK	Zodp. projektant:	Ing. Martin KUDRNÁČ	
			602256144, mku@pontex.cz	
Tech. kontrola:	Ing. Daniel ŠINDLER, Ph.D.	Vypracoval:	Ing. Martin KUDRNÁČ	
724007830, dsu@pontex.cz		602256144, mku@pontex.cz		

Objednatel:		Město Hořovice	Obec:	Hořovice	Kraj:	Středočeský
Akce:	Propustek přes Mlýnský náhon v ulici Pod Nádražím v Hořovicích D STAVEBNÍ ČÁST Objekt: SO 201 – REKONSTRUKCE PROPUSTKU PROVIZORNÍ PŘEJEZD				Datum	Stupeň
Část:					07/2024	PDPS
Objekt:					Souprava	Č. přílohy
						D.1.2.1.7