



PODÉLNÝ ŘEZ 1-1
M 1:100

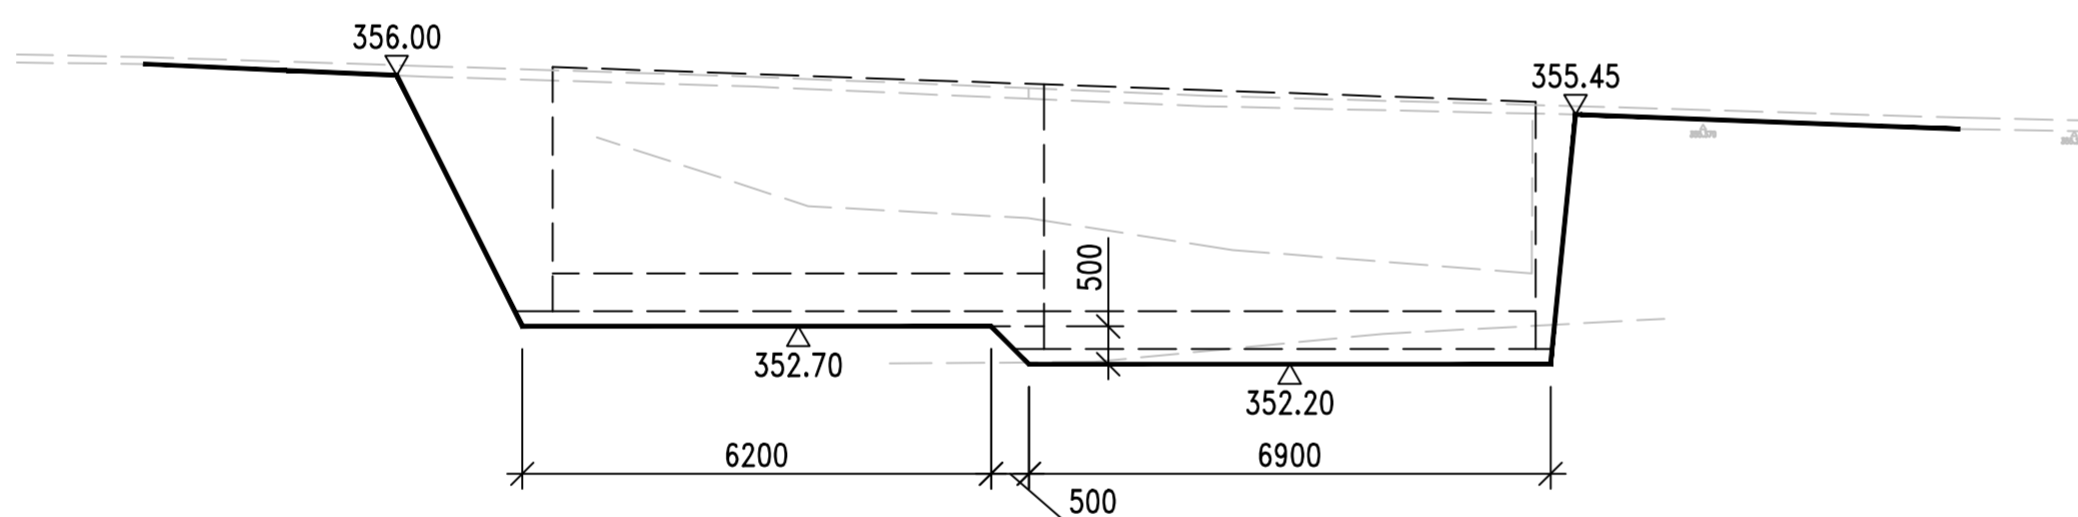

PŘÍČNÝ ŘEZ 1-1
M 1:50

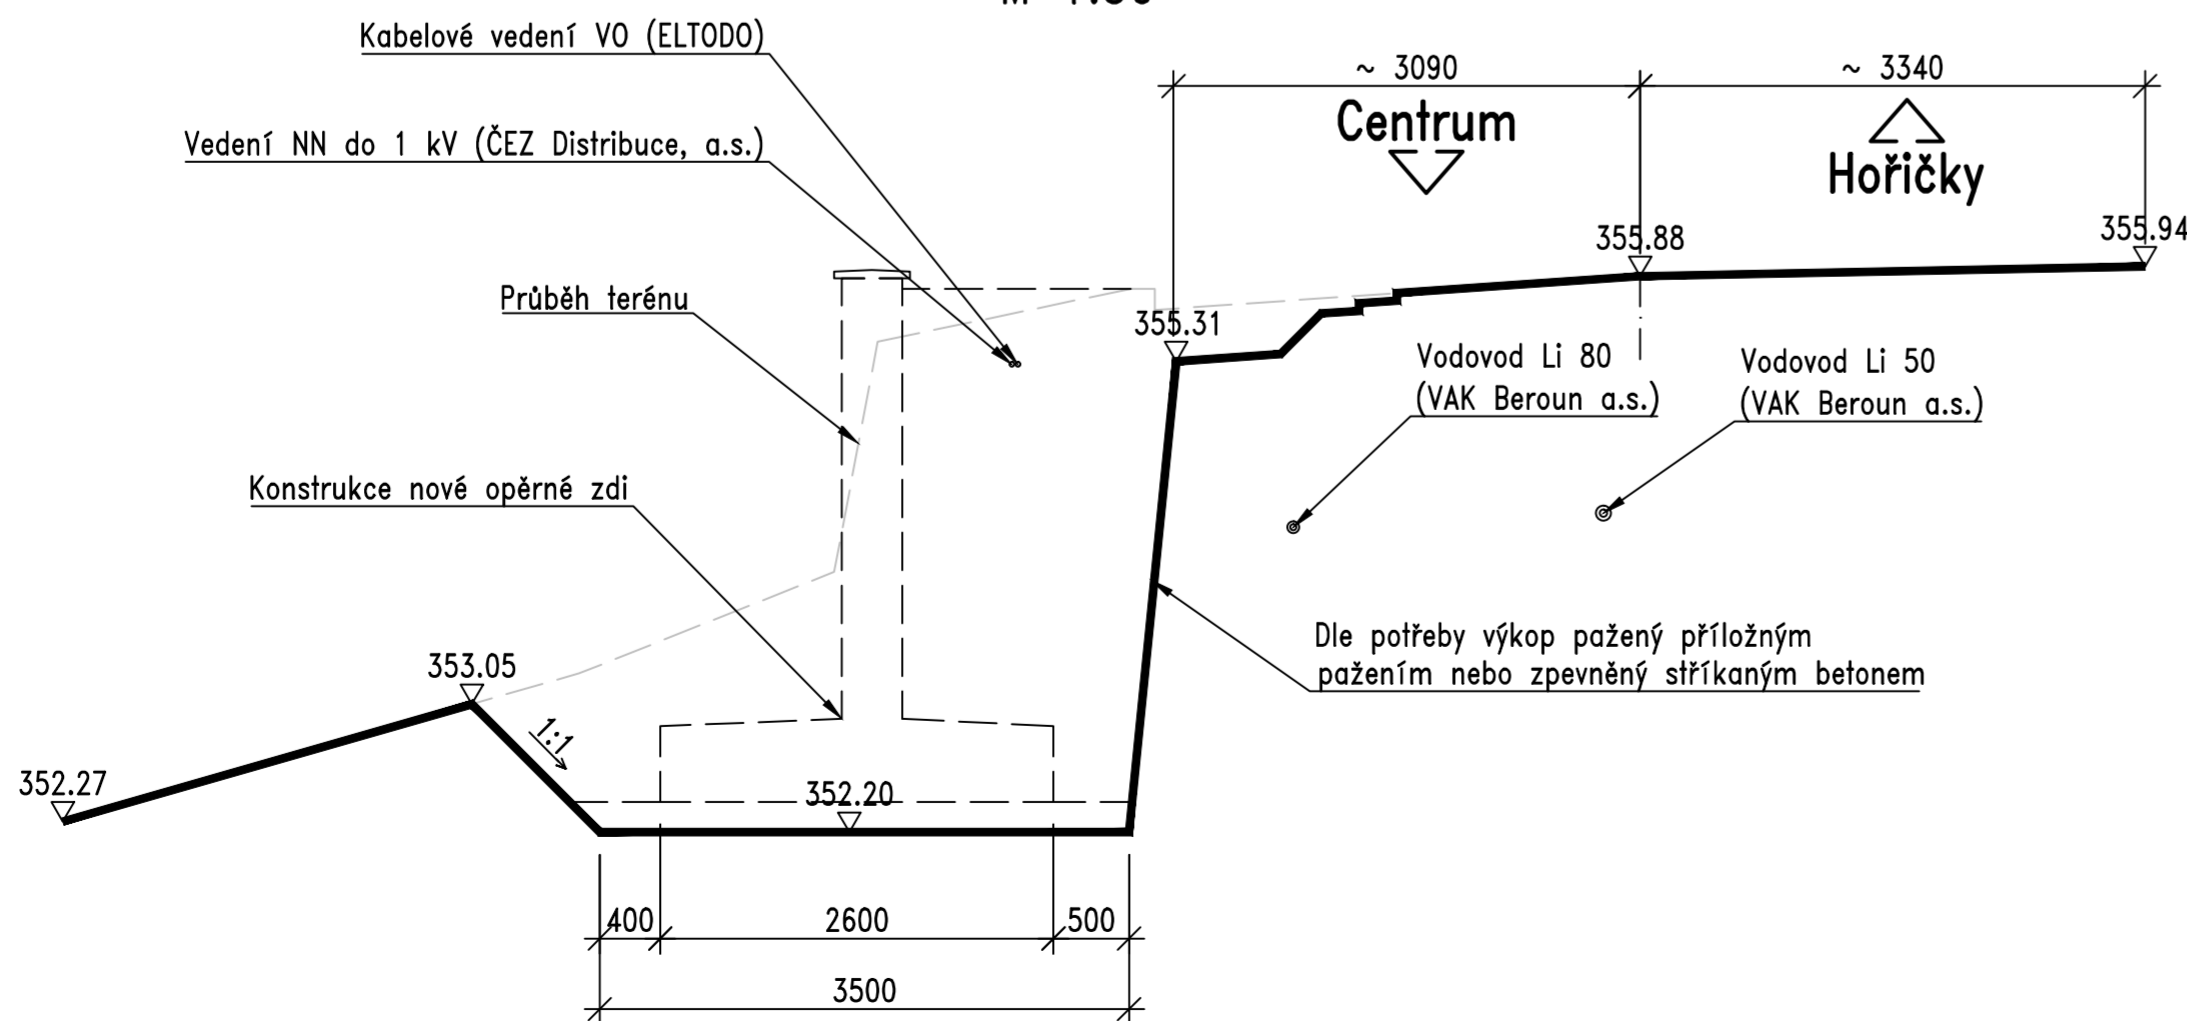

Poznámky

- Před zahájením veškerých stavebních prací je zhotovitel povinen provést vytyčení všech stávajících inženýrských sítí. Je povinen se seznámit s požadavky jednotlivých správců a vyjádření správců ke sp a tyto respektovat a dodržovat.
- Poloha inženýrských sítí na výkrese je pouze orientační. přesnou polohu je třeba vytyčit.
- V případě potřeby bude výkop pažen příložným pažením, nebo zpevněn stříkaným betonem (ochrana jeho stability). Toto bude případně určeno až v průběhu výkopových prací dle odhalené skladby terénu.
- Ochrana dotčených inženýrských sítí viz. příloha č. 1.

Hořovice, oprava zdi mezi Zámeckou ulicí a pozemkem p.č. 67

Město Hořovice, Palackého náměstí 2, 268 01 Hořovice, tel. 311 545 301, e-mail: e-podatelna@mesto-horovice.cz	
Investor:	Město Hořovice Palackého náměstí 2 268 01 Hořovice

Výškový systém: Bpv Souřadnicový systém: S-JTSK

Číslo zakázky:	24 226 00	HIP:	
Schválil:	Ing. Petr SOUČEK	Zodp. projektant: Ing. Daniel ŠINDLER, Ph.D.	
Tech. kontrola:	Ing. Ondřej DĚDEK	Vypracoval: Pavel VODIČKA	
728355965_ode@pontex.cz		723973271_pvo@pontex.cz	



Objednatel:	Město Hořovice	Obec:	Hořovice	Kraj:	Středočeský
Akce:	Hořovice, oprava zdi mezi Zámeckou ulicí a pozemkem p.č. 67			Datum	Stupeň
				11/2024	ZDS
				Souprava	Č. přílohy
Příloha:	VÝKOPY				7