









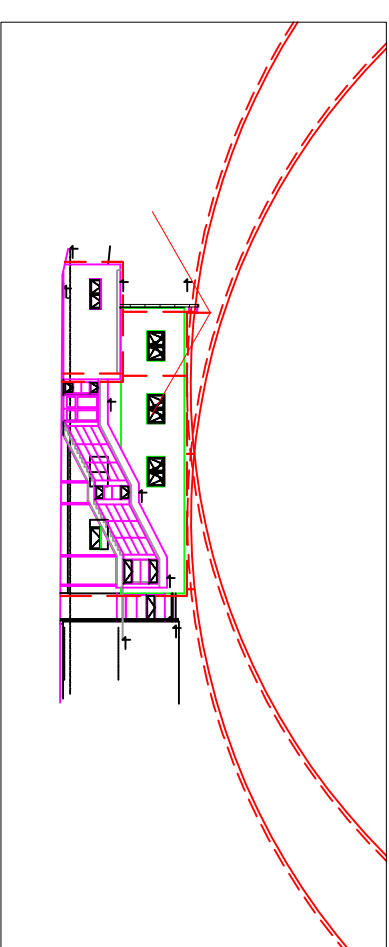
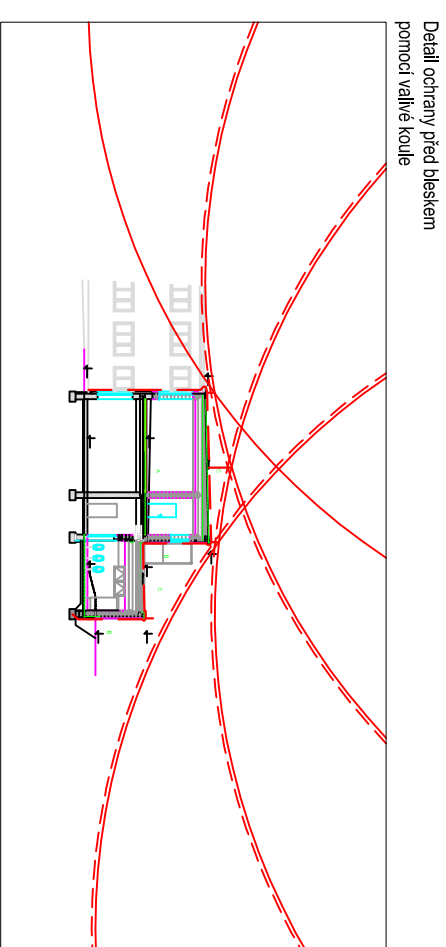
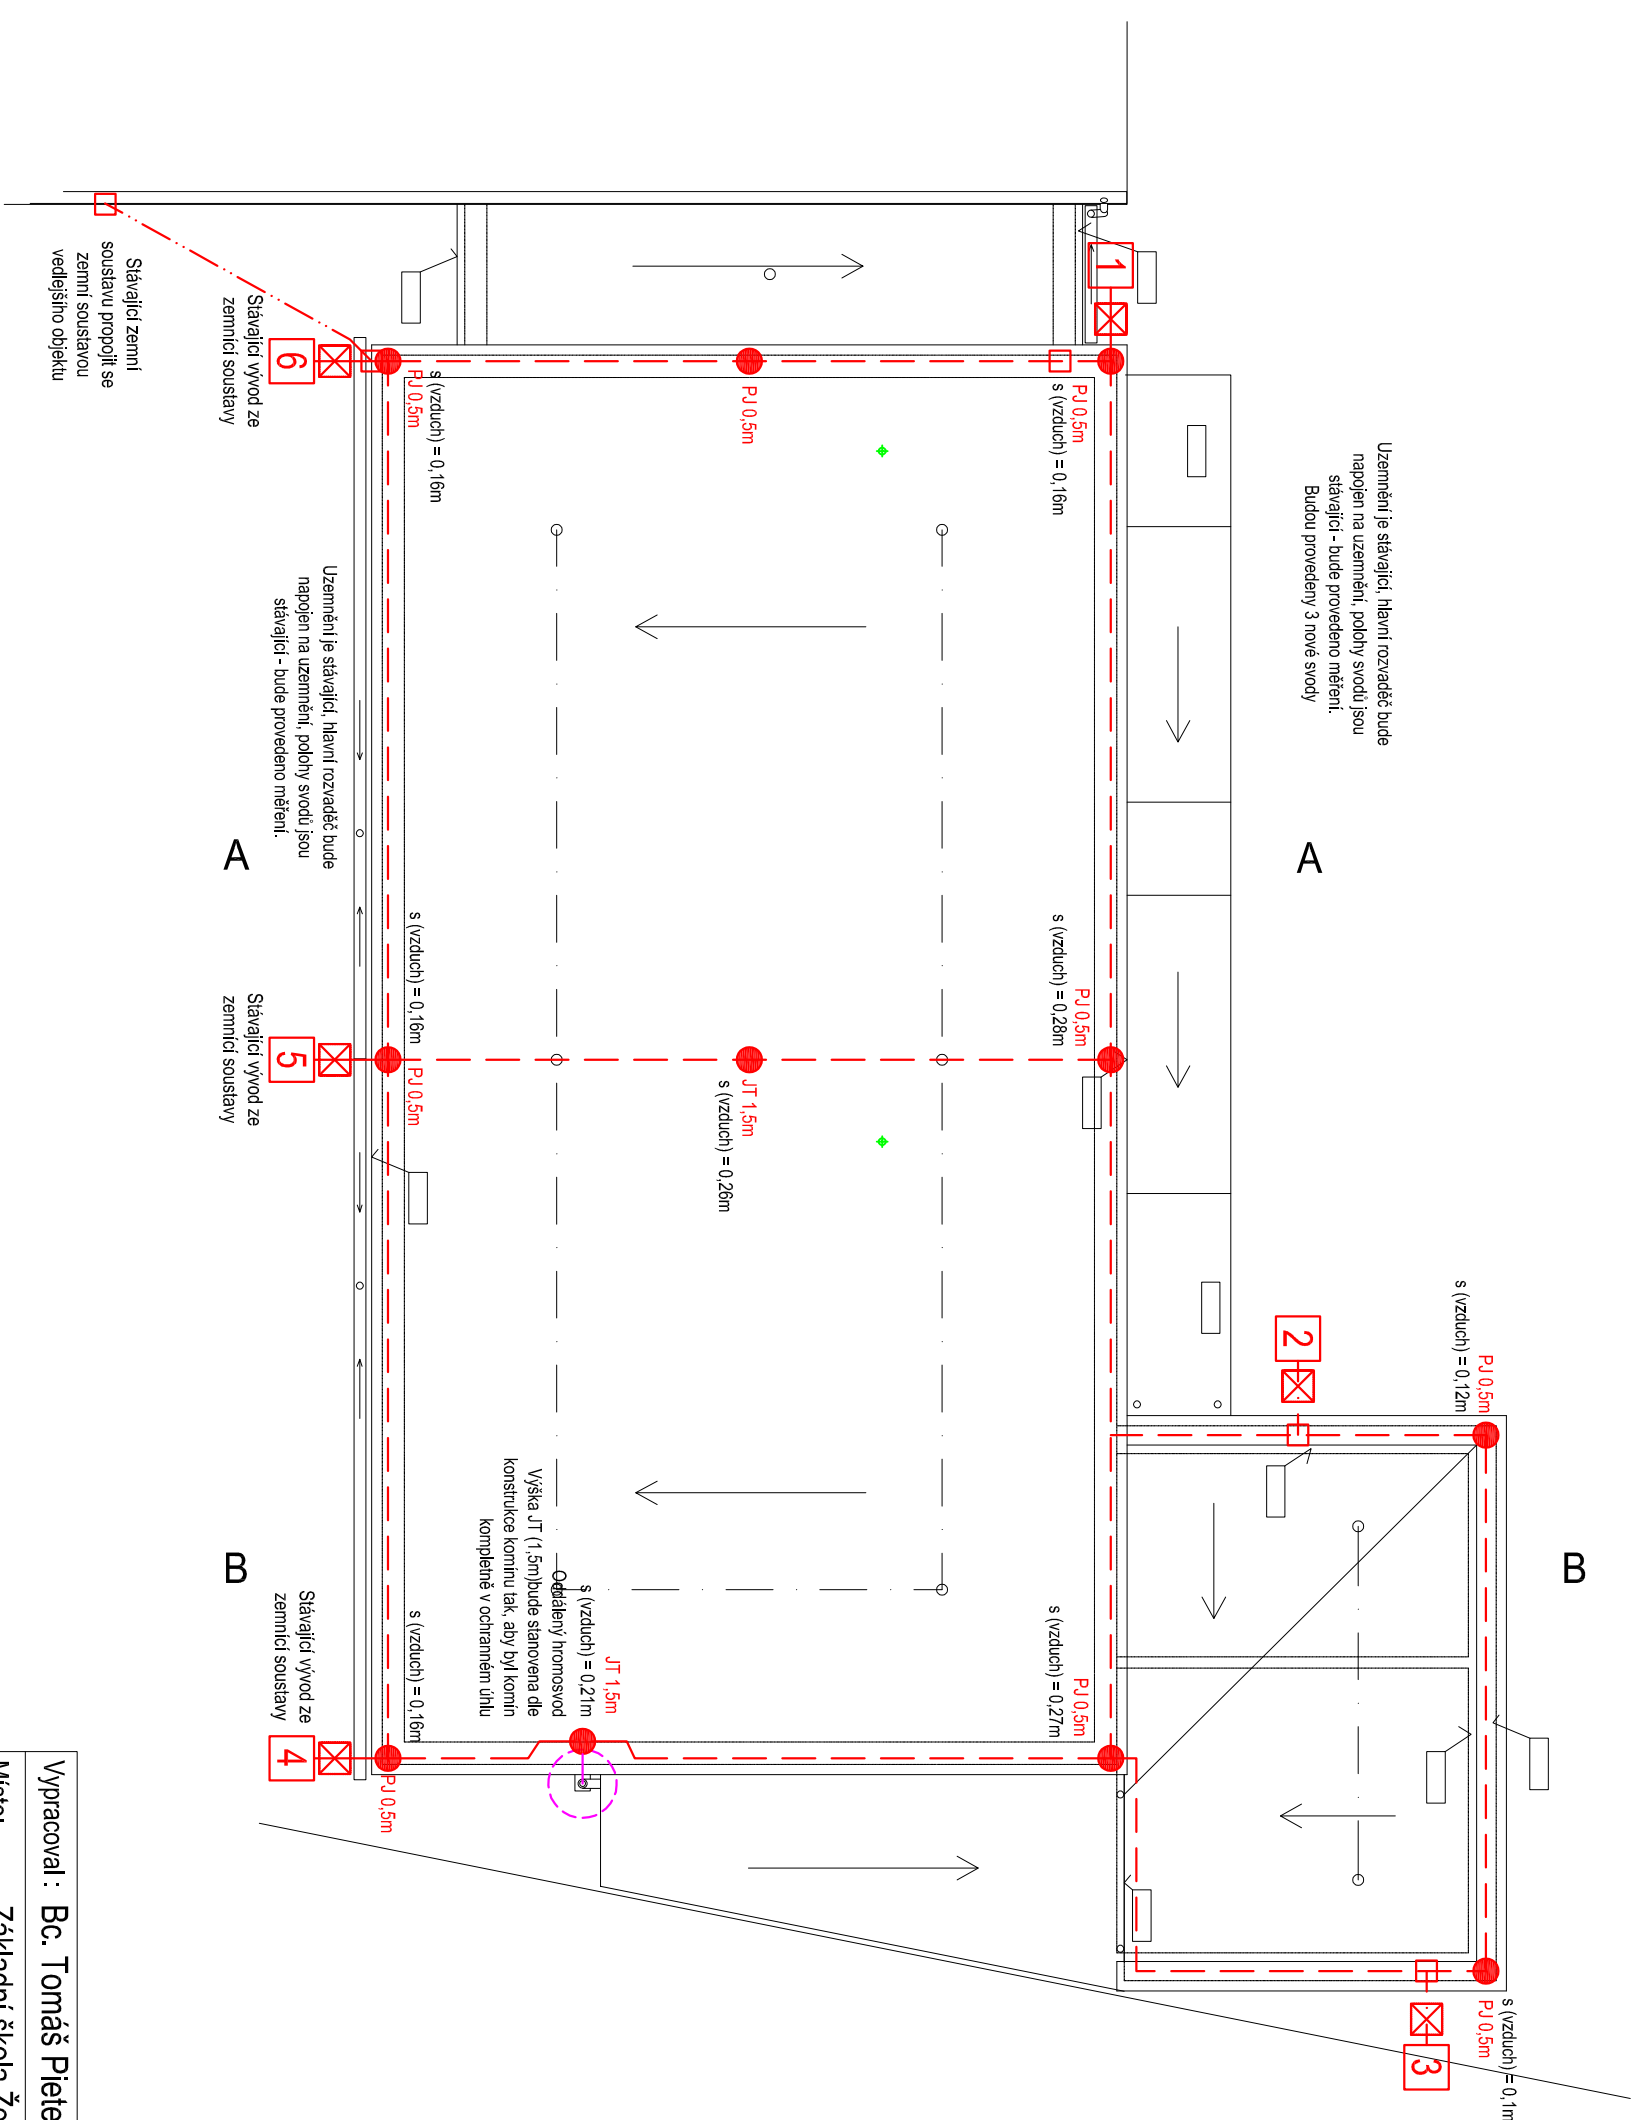


Hromosvob

	MĚŘÍČÍ SVORKA		JÍMACÍ TYČ
	SVORKA		ZEMNÍČÍ BOD
	ČÍSLO SVODU		AIMgsi 8
	DRÁT FeZn 8		PÁSEK FeZn30x4
	DILATAČNÍ PROPOJKA		PÁSEK 30x4 nevez V4A



Vypracoval :	Bc. Tomáš Pieter	Autorizovali: Miroslav Pech	Datum: 04/2024
Místo:	Základní škola Žebrák, Sídliště 321, 267 53 Žebrák		
Investor:	Základní škola Žebrák, Sídliště 321, 267 53 Žebrák		
Akce:	Základní škola v Žebráku-rozšíření kapacity IV. etapa-nástavba pavilonu č. 5		
Objekt:	D.1.4.4 Hromosvod		
Stupeň:	DPS / dokumentace pro provedení stavby	Měřítko:	1:100
Obsah:	Hromosvod		
	Č.		

Vypracoval :	Bc. Tomáš Pieter	Autorizovali: Miroslav Pech	Datum: 04/2024
Místo:	Základní škola Žebrák, Sídliště 321, 267 53 Žebrák		
Investor:	Základní škola Žebrák, Sídliště 321, 267 53 Žebrák		
Akce:	Základní škola v Žebráku-rozšíření kapacity IV. etapa-nástavba pavilonu č. 5		
Objekt:	D.1.4.4 Hromosvod		
Stupeň:	DPS / dokumentace pro provedení stavby	Měřítko:	1:100
Obsah:	Hromosvod		
	Č.		