
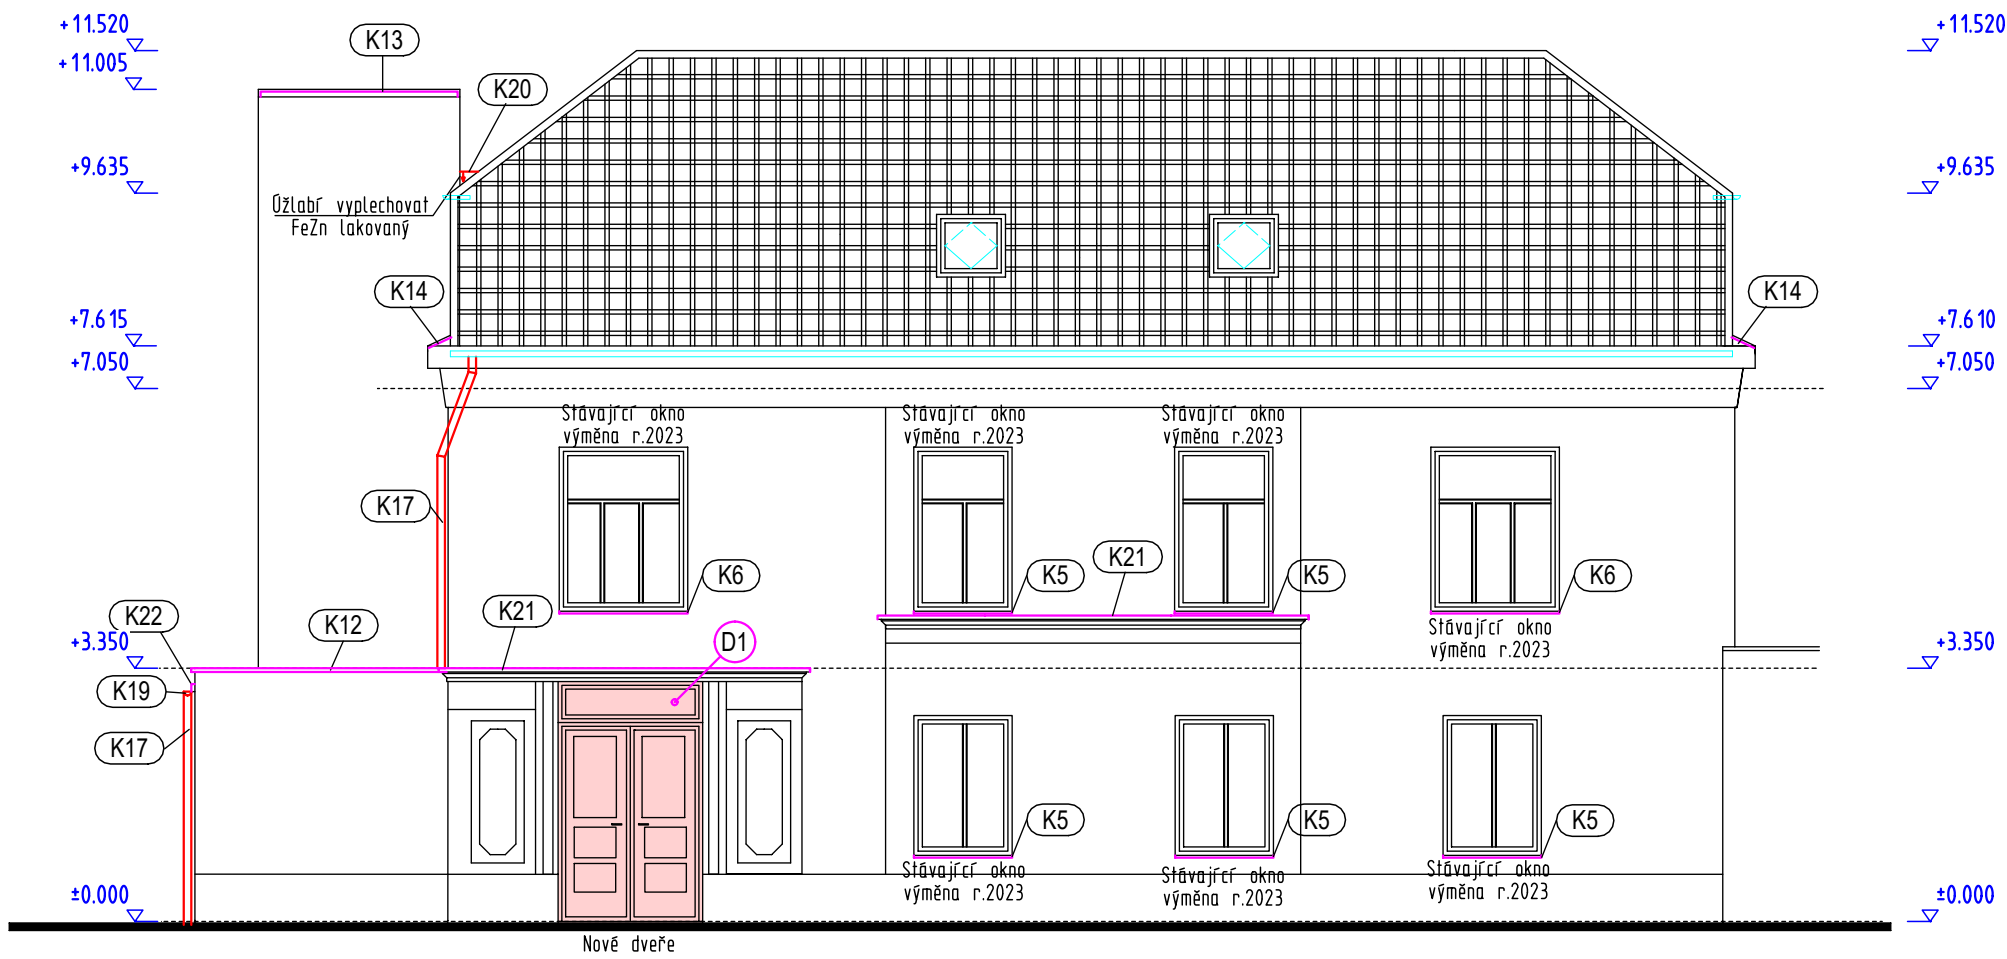




ZÁPADNÍ POHLED
NOVÝ STAV


JIŽNÍ POHLED
NOVÝ STAV

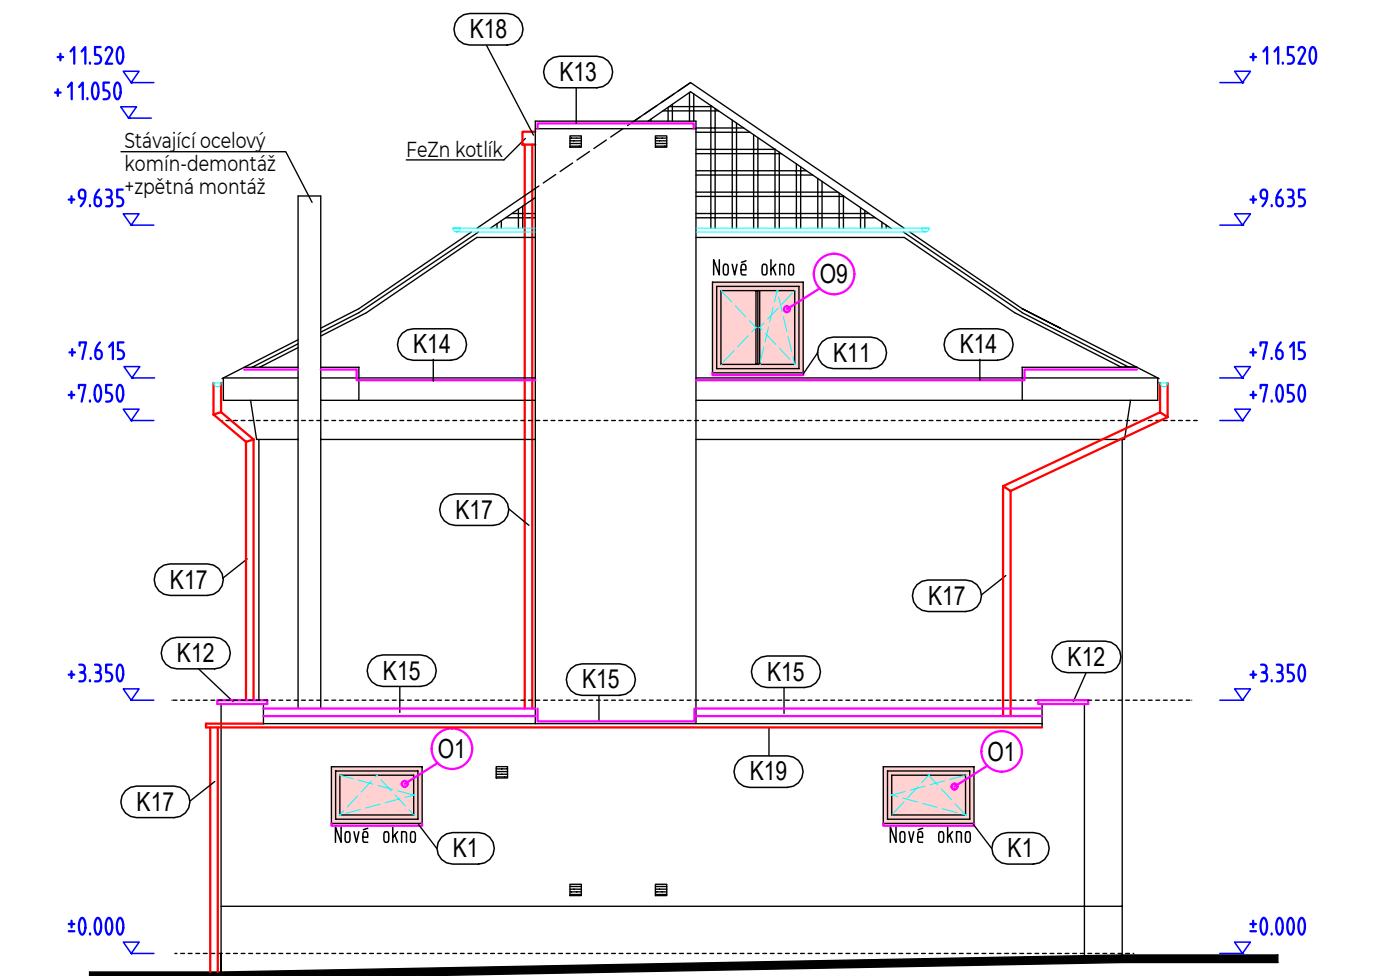

VÝCHODNÍ POHLED
NOVÝ STAV

SEVERNÍ POHLED
NOVÝ STAV

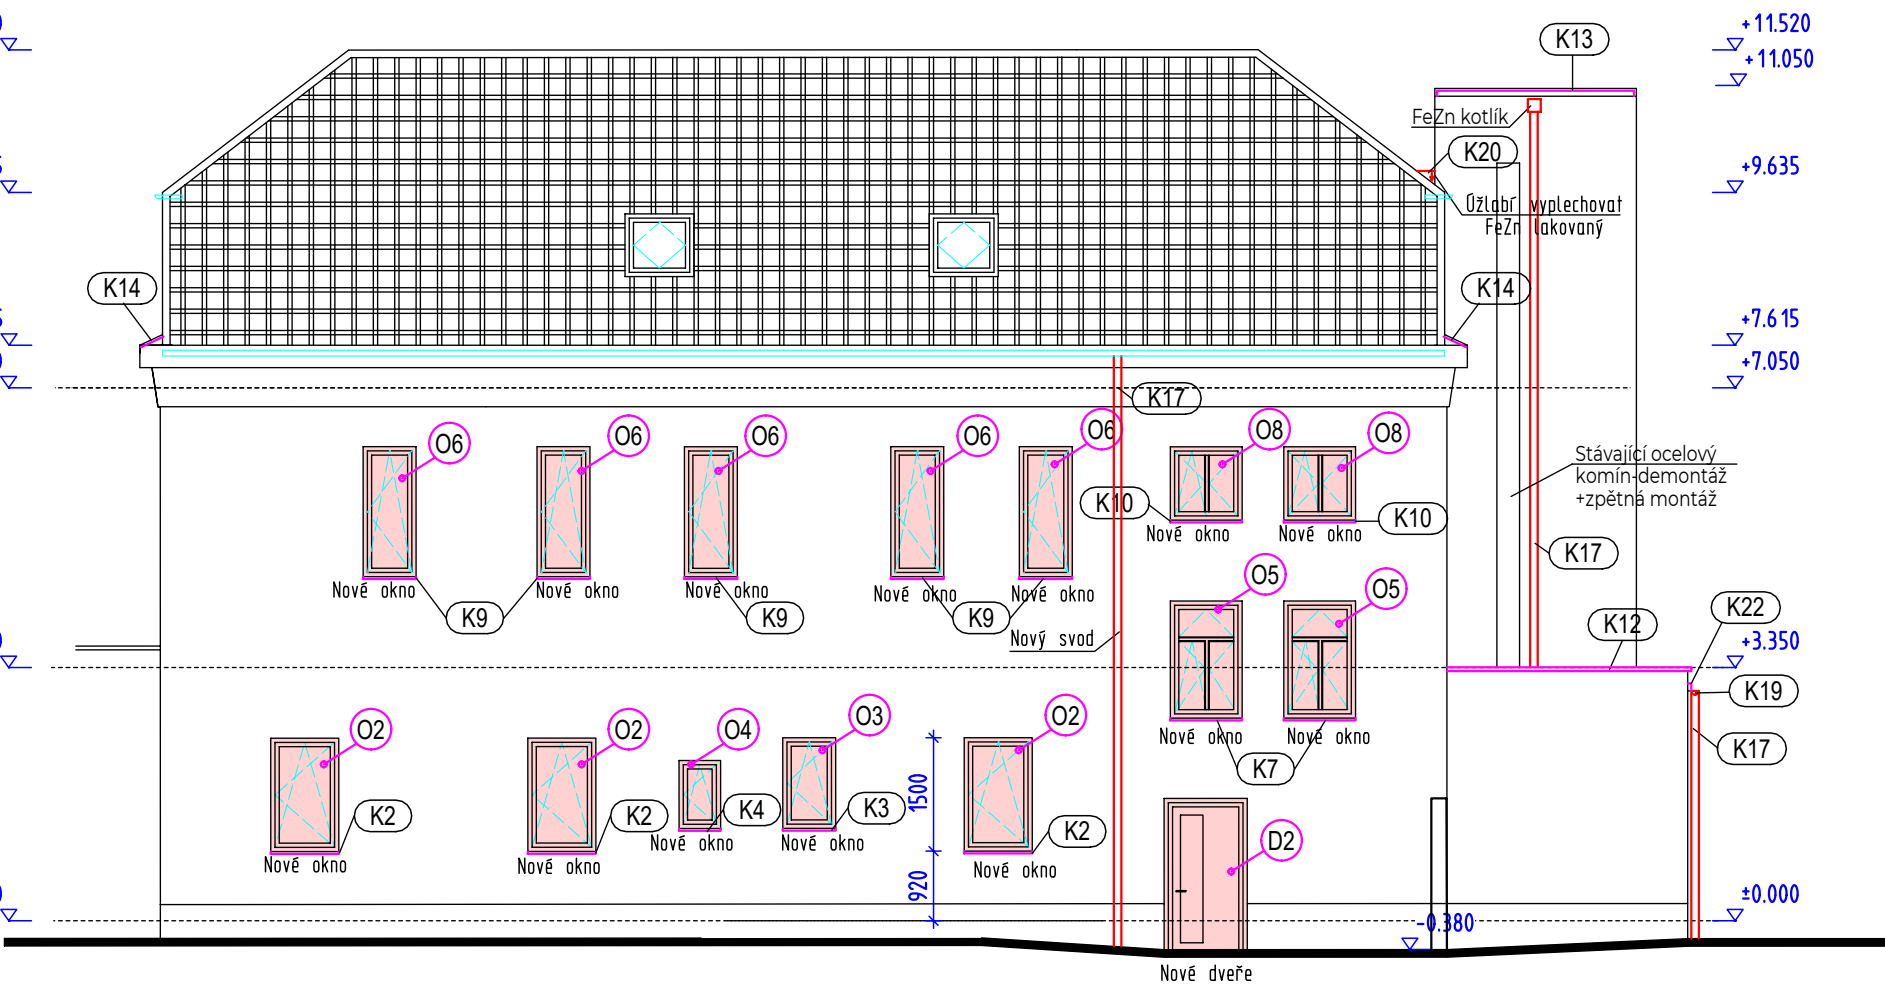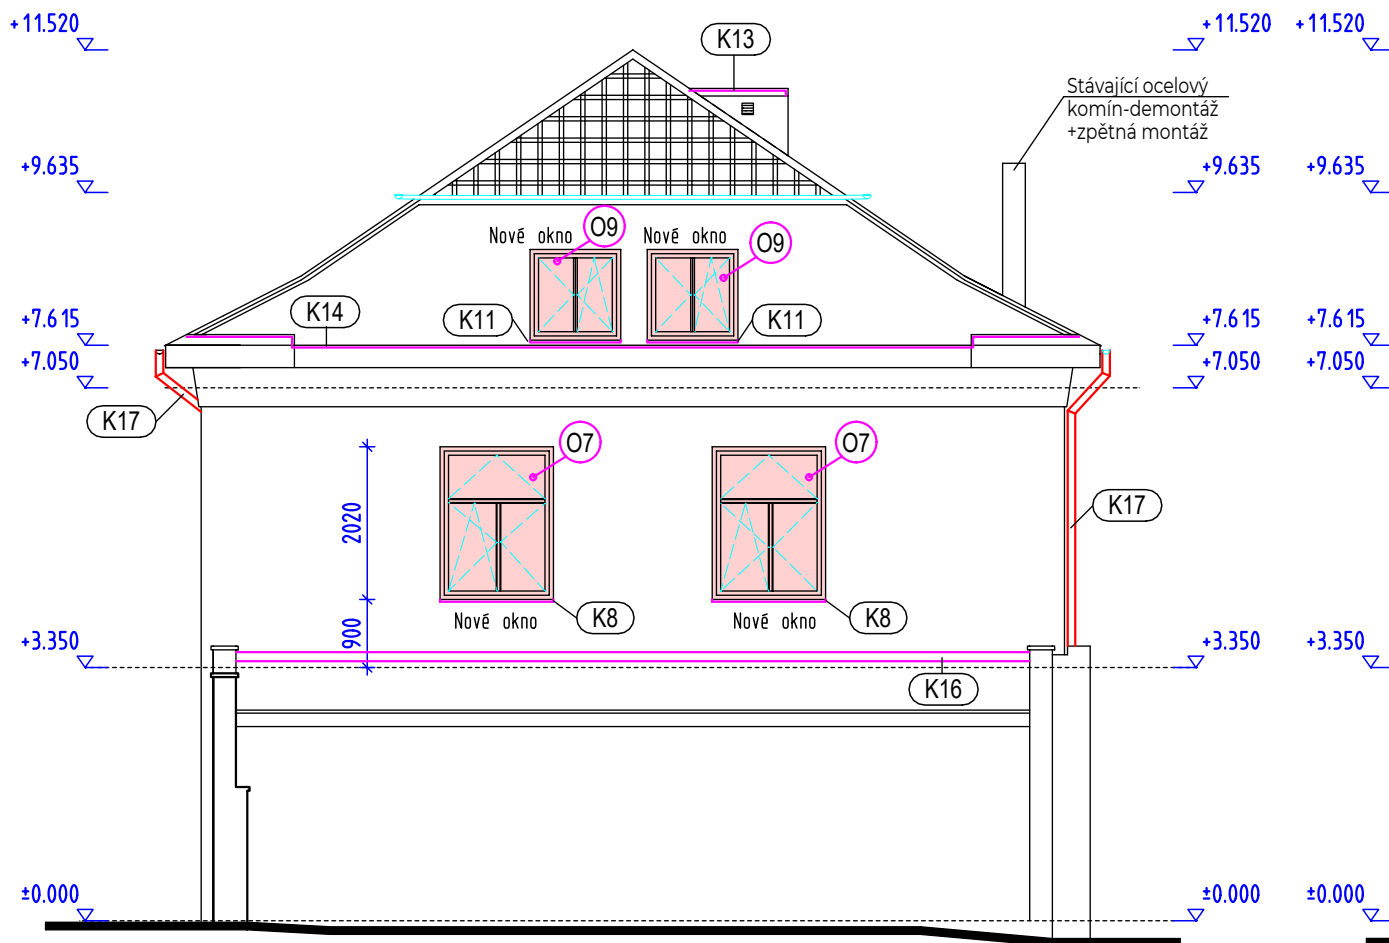

VYPRACOVAL	Ing. Lenka Vyletová	<div> ADS ROKYCANY ATELIER</div>	
KONTROLOVAL	Ing. Oldřich Dienstbier		
INVESTOR	Město Žebrák; 00234079 Náměstí 1, 26753 Žebrák		
AKCE	Stavební úpravy včetně změny užívání objektu Hradní 61, Žebrák 267 53; pozemek p.č. st. 149/2 v k.ú. Žebrák	číslo zakázky	2143/2024
VÝKRES	Pohledy-nový stav Architektonicko-stavební řešení	měřítko	1:100
		datum	05/2024
		č. výkr.	113
		č. paré	

TATO DOKUMENTACE JE DUŠEVNÍM MAJETKEM FIRMY A.D.S. ROKYCANY S.R.O. NESMÍ BÝT POUŽITA
A KOPIROVÁNA TŘETÍ OSOBOU, JÍ PŘEDÁNA ČI JINAK S NÍ NAKLÁDÁNO BEZ PÍSEMNÉHO POVOLENÍ.