



PŮDORYS STŘECHY - zázemí zahrady
nový stav

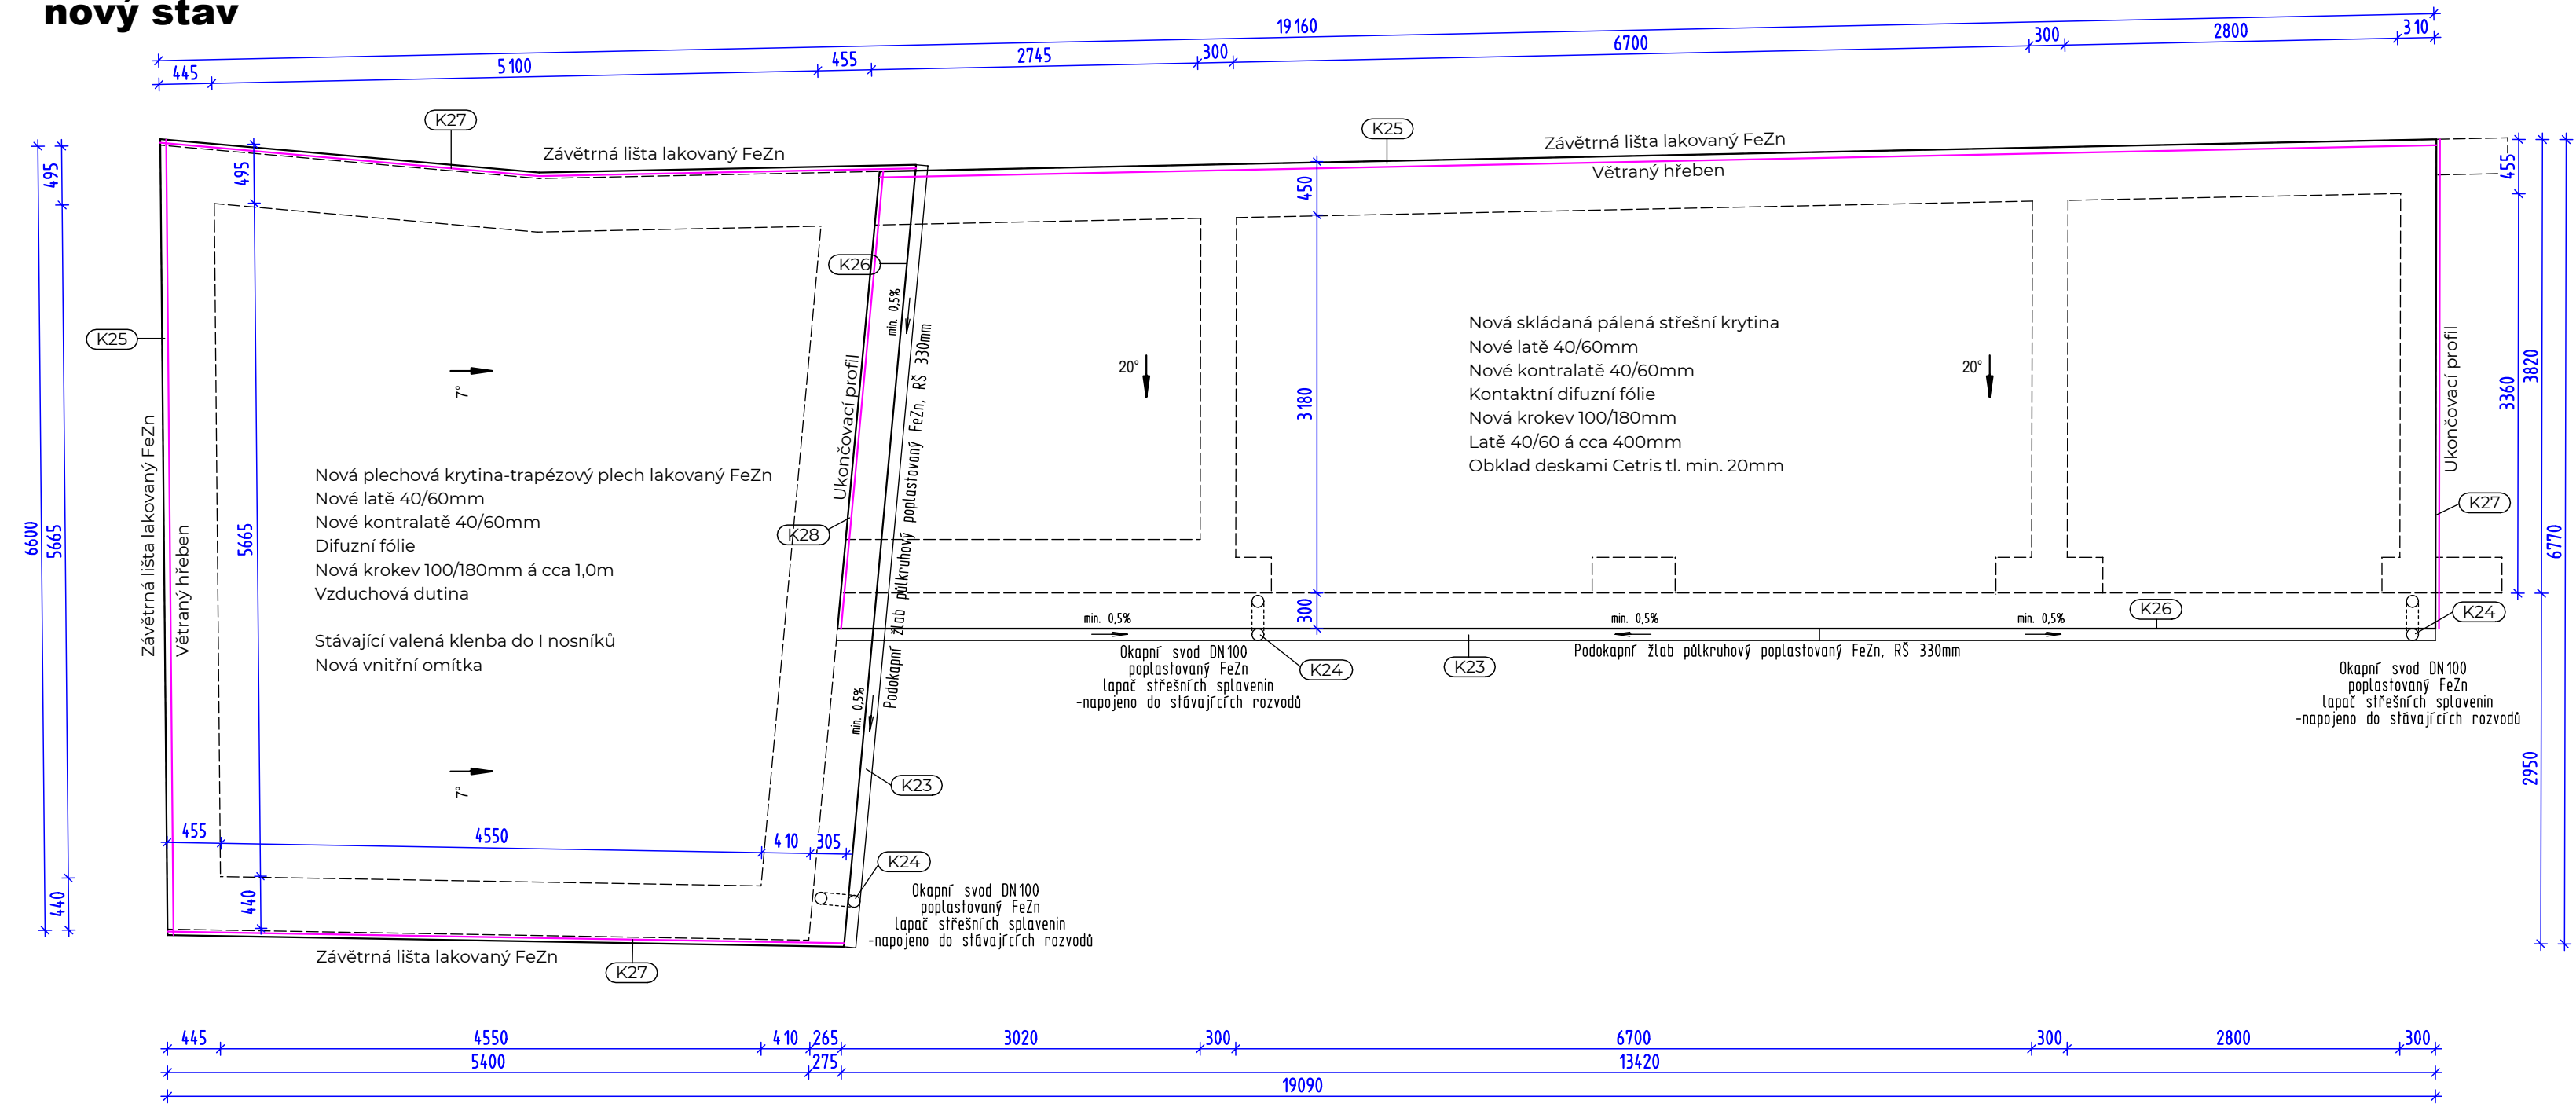

POZNÁMKY:

- 1) KRYTINA: Trapézový plech lakovaný FeZn, skládaná pálená taška
- 2) LAŤOVÁNÍ Z PROFILŮ 40/60 MM
- 3) POJISTNÁ HYDROIZOLAČNÍ FOLIE, PŘI MONTÁŽI DODRŽOVAT TECHNOLOGICKÉ POSTUPY DANÉ VÝROBCEM.
- 4) Oplechování prostupů provést poplastovaným pozinkovaným plechem.
- 5) Žlaby a svody navrženy z poplastovaného pozinkovaného plechu.
- 6) Veškeré klempířské prvky budou zhotoveny z materiálu stejného dodavatele.
- 7) Na střeše bude upevněn bleskosvod, podrobněji viz PD elektroinstalace.
- 8) Větrání střešního pláště je nutné provést dle technologie dané výrobcem a ČSN. Navržené větrání je mezi difuzní fólií a krytinou. Větrání je zajištěno průběžnou šterbinou u okapní hrany a pomocí větraného hřebene.
- 9) V PLOŠE STŘECHY BUDOU POUŽITY PROTISNĚHOVÉ ZÁBRANY (HÁKY, TAŠKY,.....) DLE VÝROBCE KRYTINY
- 10) V ploše střechy bude osazen záchytný systém dle platné normy, přístup na střechu bude zajištěn žebříkem.

VYPRACOVAL	Ing. Lenka Vyletová	<div></div>	
KONTROLOVAL	Ing. Oldřich Dienstbier		
INVESTOR	Město Žebrák; 00234079 Náměstí 1, 26753 Žebrák		
AKCE	Stavební úpravy včetně změny užívání objektu Hradní 61, Žebrák 267 53; pozemek p.č. st. 149/2 v k.ú. Žebrák	číslo zakázky	2143/2024
		měřítko	1:50
		datum	05/2024
VÝKRES	Půdorys střechy-nový stav Architektonicko-stavební řešení	č. výkr.	406
č. paré			

TATO DOKUMENTACE JE DUŠEVNÍM MAJETKEM FIRMY A.D.S. ROKYCANY S.R.O. NESMÍ BÝT POUŽITA
A KOPÍROVÁNA TŘETÍ OSOBOU, JÍ PŘEDÁNA ČI JINAK S NÍ NAKLÁDÁNO BEZ PÍSEMNÉHO POVOLENÍ.