




JIŽNÍ POHLED
nový stav

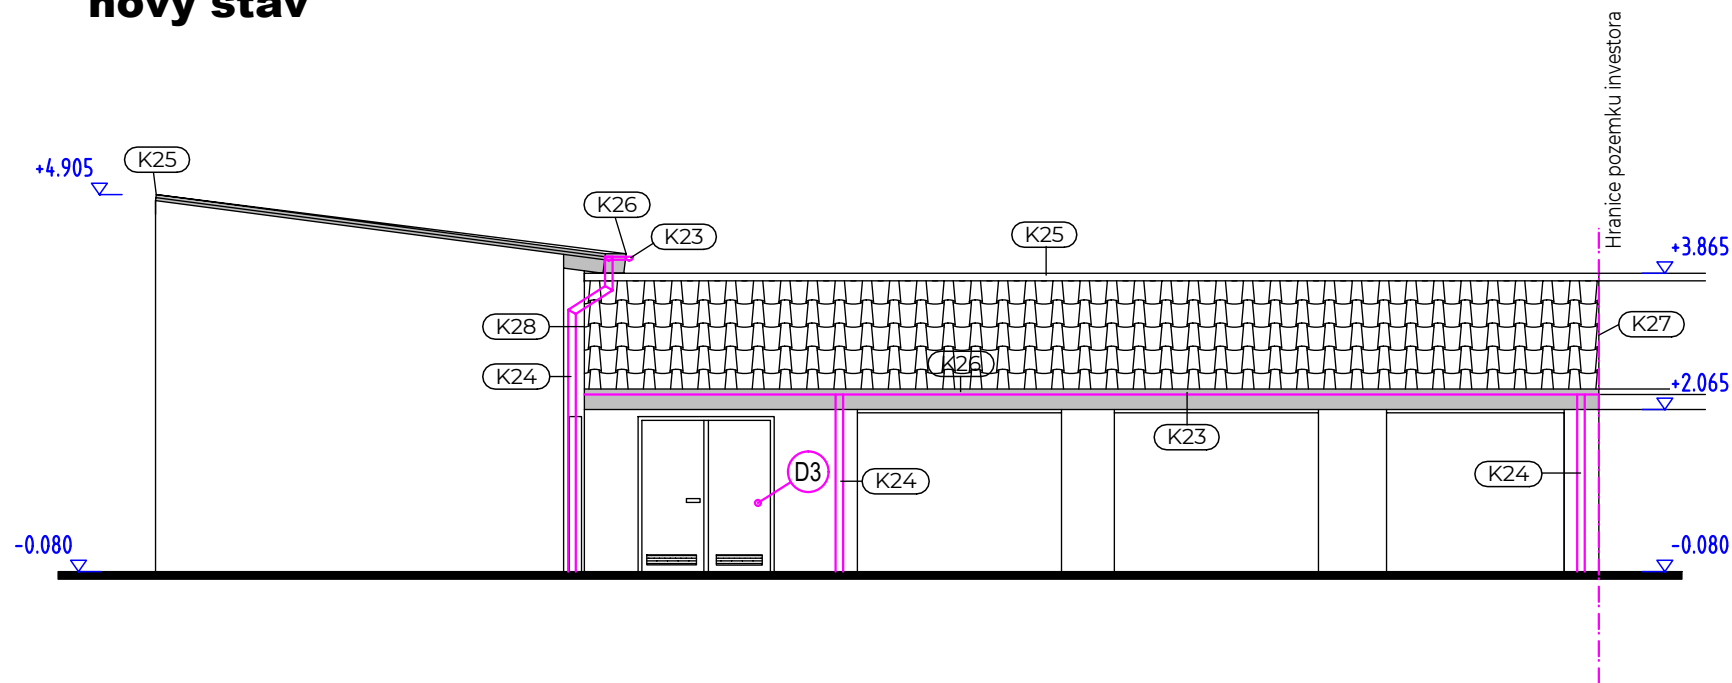

VÝCHODNÍ POHLED
nový stav

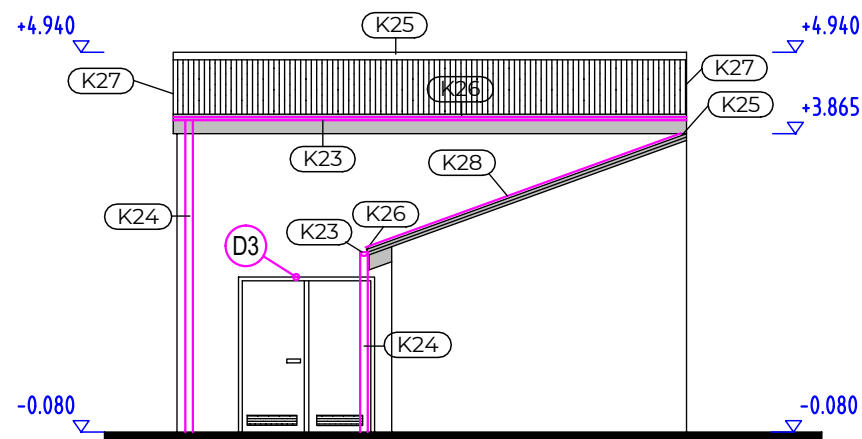

VYPRACOVAL	Ing. Lenka Vyletová	<div></div>	
KONTRLOVAL	Ing. Oldřich Dienstbier		
INVESTOR	Město Žebrák; 00234079 Náměstí 1, 26753 Žebrák		
AKCE	Stavební úpravy včetně změny užívání objektu Hradní 61, Žebrák 267 53; pozemek p.č. st. 149/2 v k.ú. Žebrák	číslo zakázky	2143/2024
		měřítko	1:100
		datum	05/2024
VÝKRES	Pohledy zázemí-nový stav Architektonicko-stavební řešení	č. výkr. 408	č. paré

TATO DOKUMENTACE JE DUŠEVNÍM MAJETKEM FIRMY A.D.S. ROKYCANY S.R.O. NESMÍ BÝT POUŽITA
A KOPÍROVÁNA TŘETÍ OSOUBOU, JÍ PŘEDÁNA ČI JINAK S NÍ NAKLÁDÁNO BEZ PÍSEMNÉHO POVOLENÍ.