


Požární pás na fasádě z vaty šířky min. 900 mm

PŮDORYS I.NP
DĚTSKÁ SKUPINA (12 DĚTÍ)

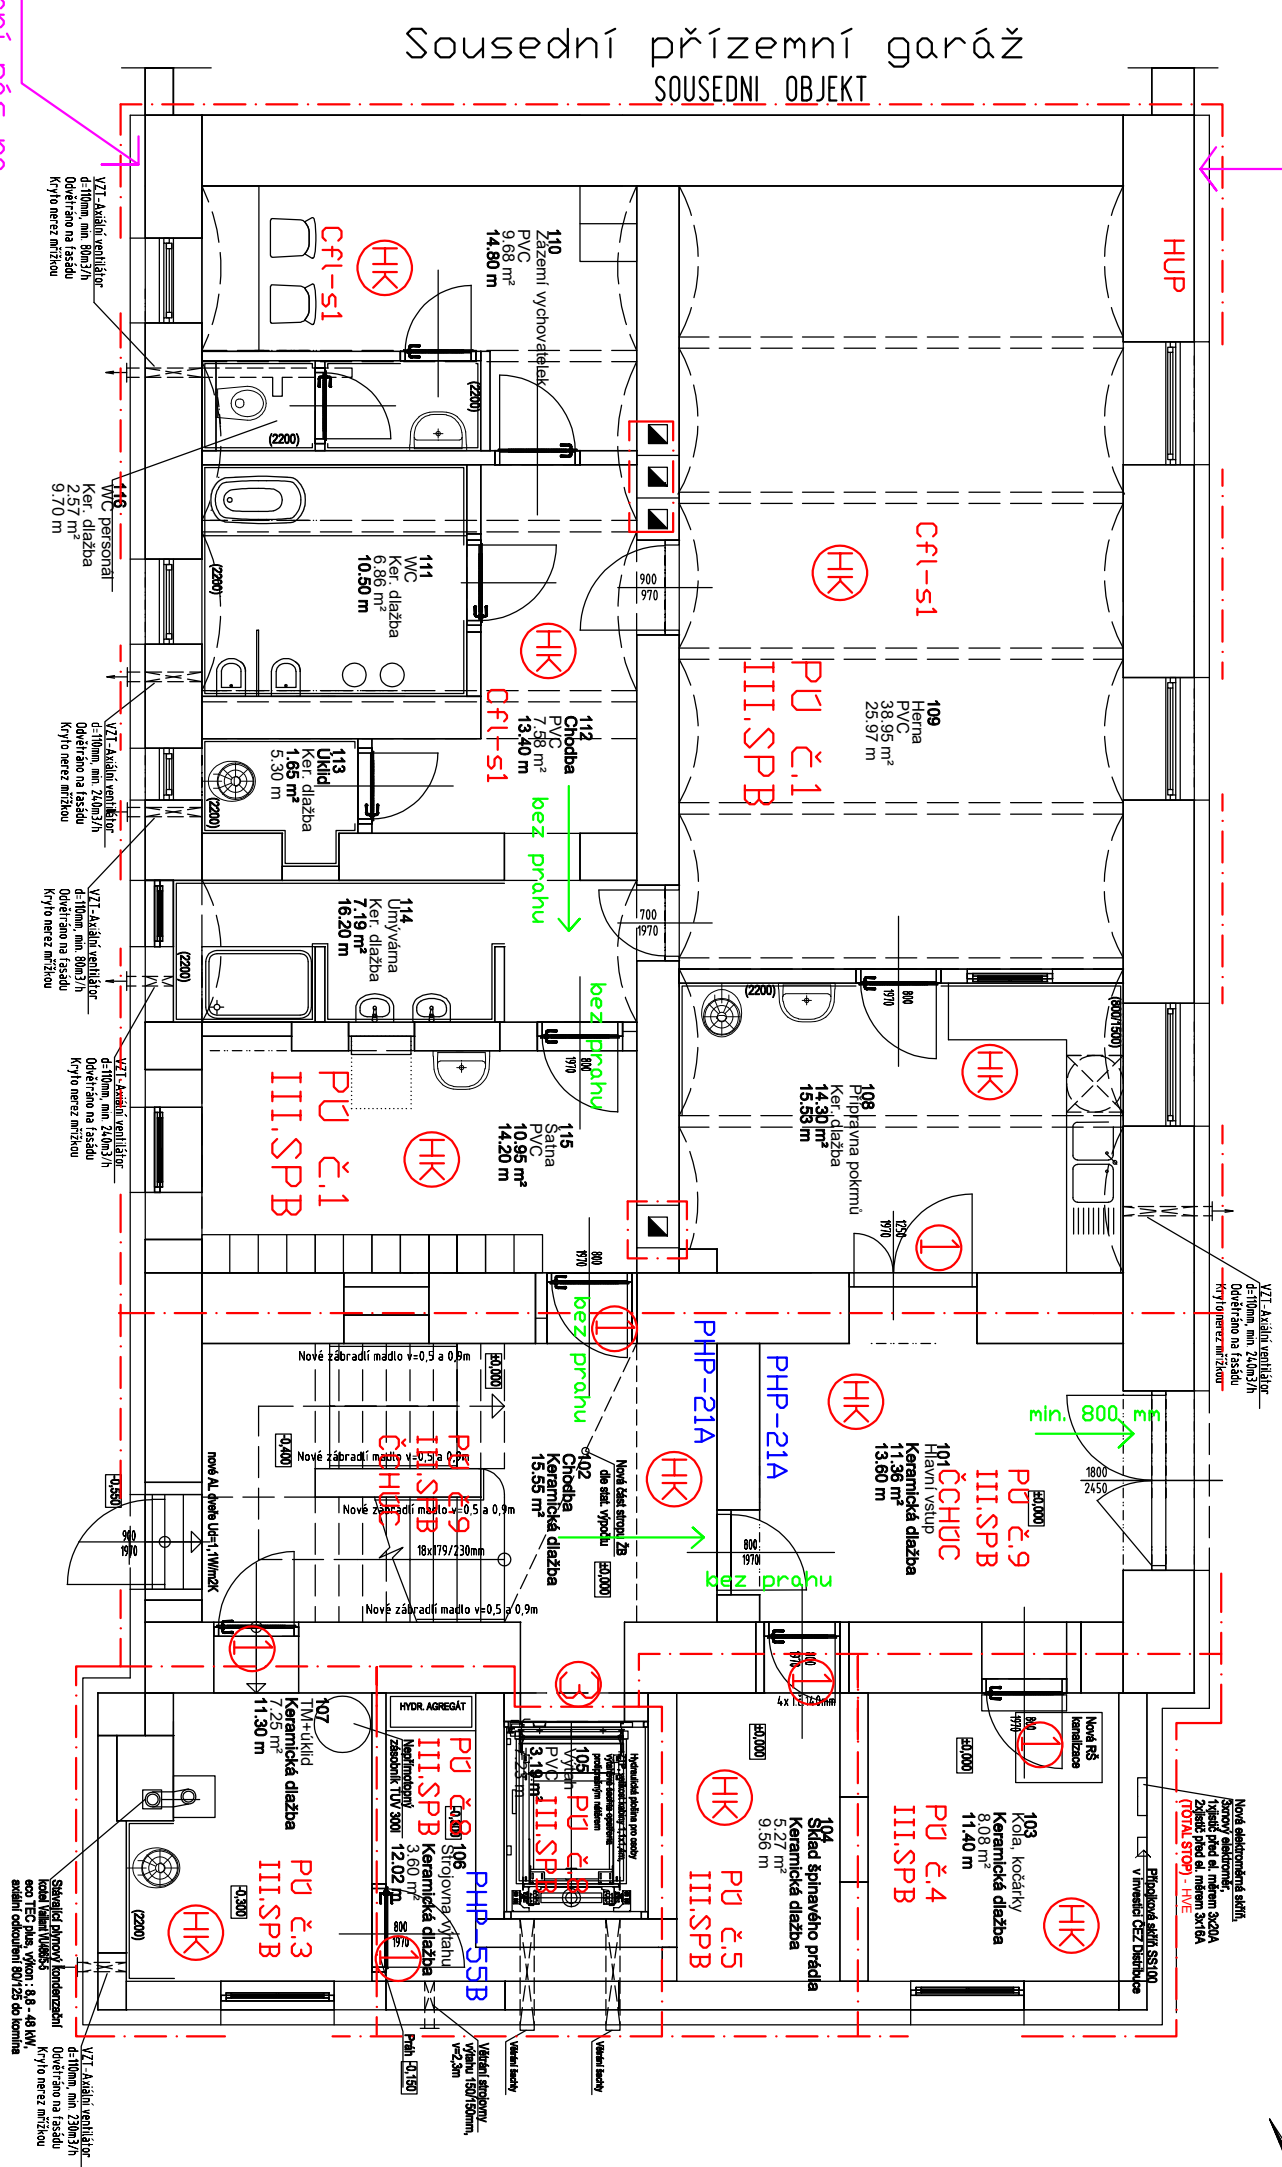

Požární pás na fasádě z vaty šířky min. 900 mm

Výkres P.B.
Půdorys přízemí

Stavební úpravy včetně změny užívání objektu Hradní 61, Žebrák 267 53; pozemek p.č.st. 149/2 a p.č. 104/13 k.ú. Žebrák
Zpracoval: Tomáš Beránek



LEGENDA MÍSTNOSTÍ

OZNÁČENÍ ZE V MÍSTNOSTI	PLOCHA PŮD. MĚRY
101	Hlavní vstup
102	Chodba
103	Kuch. kuchyně
104	Střed společného předla
105	Výhled
106	Strojovna výhledu
107	TM+uklid
108	Připravená pokrmů
109	Herna
110	Základní výchovatelak
111	WC
112	Chodba
113	Uklid
114	Umývárna
115	Šatna
116	WC personál
154.03	Ker. dlažba

LEGENDA P.B:

- Hranice požárního úseku
- ① EW 30/DP3 - C2
 - ③ EW 30/DP1 - C
 - PHP-55B PHP sněhový 55B
 - PHP-21A PHP práškový 21A