


PODKROVÍ
ZÁZEMÍ
vodovod

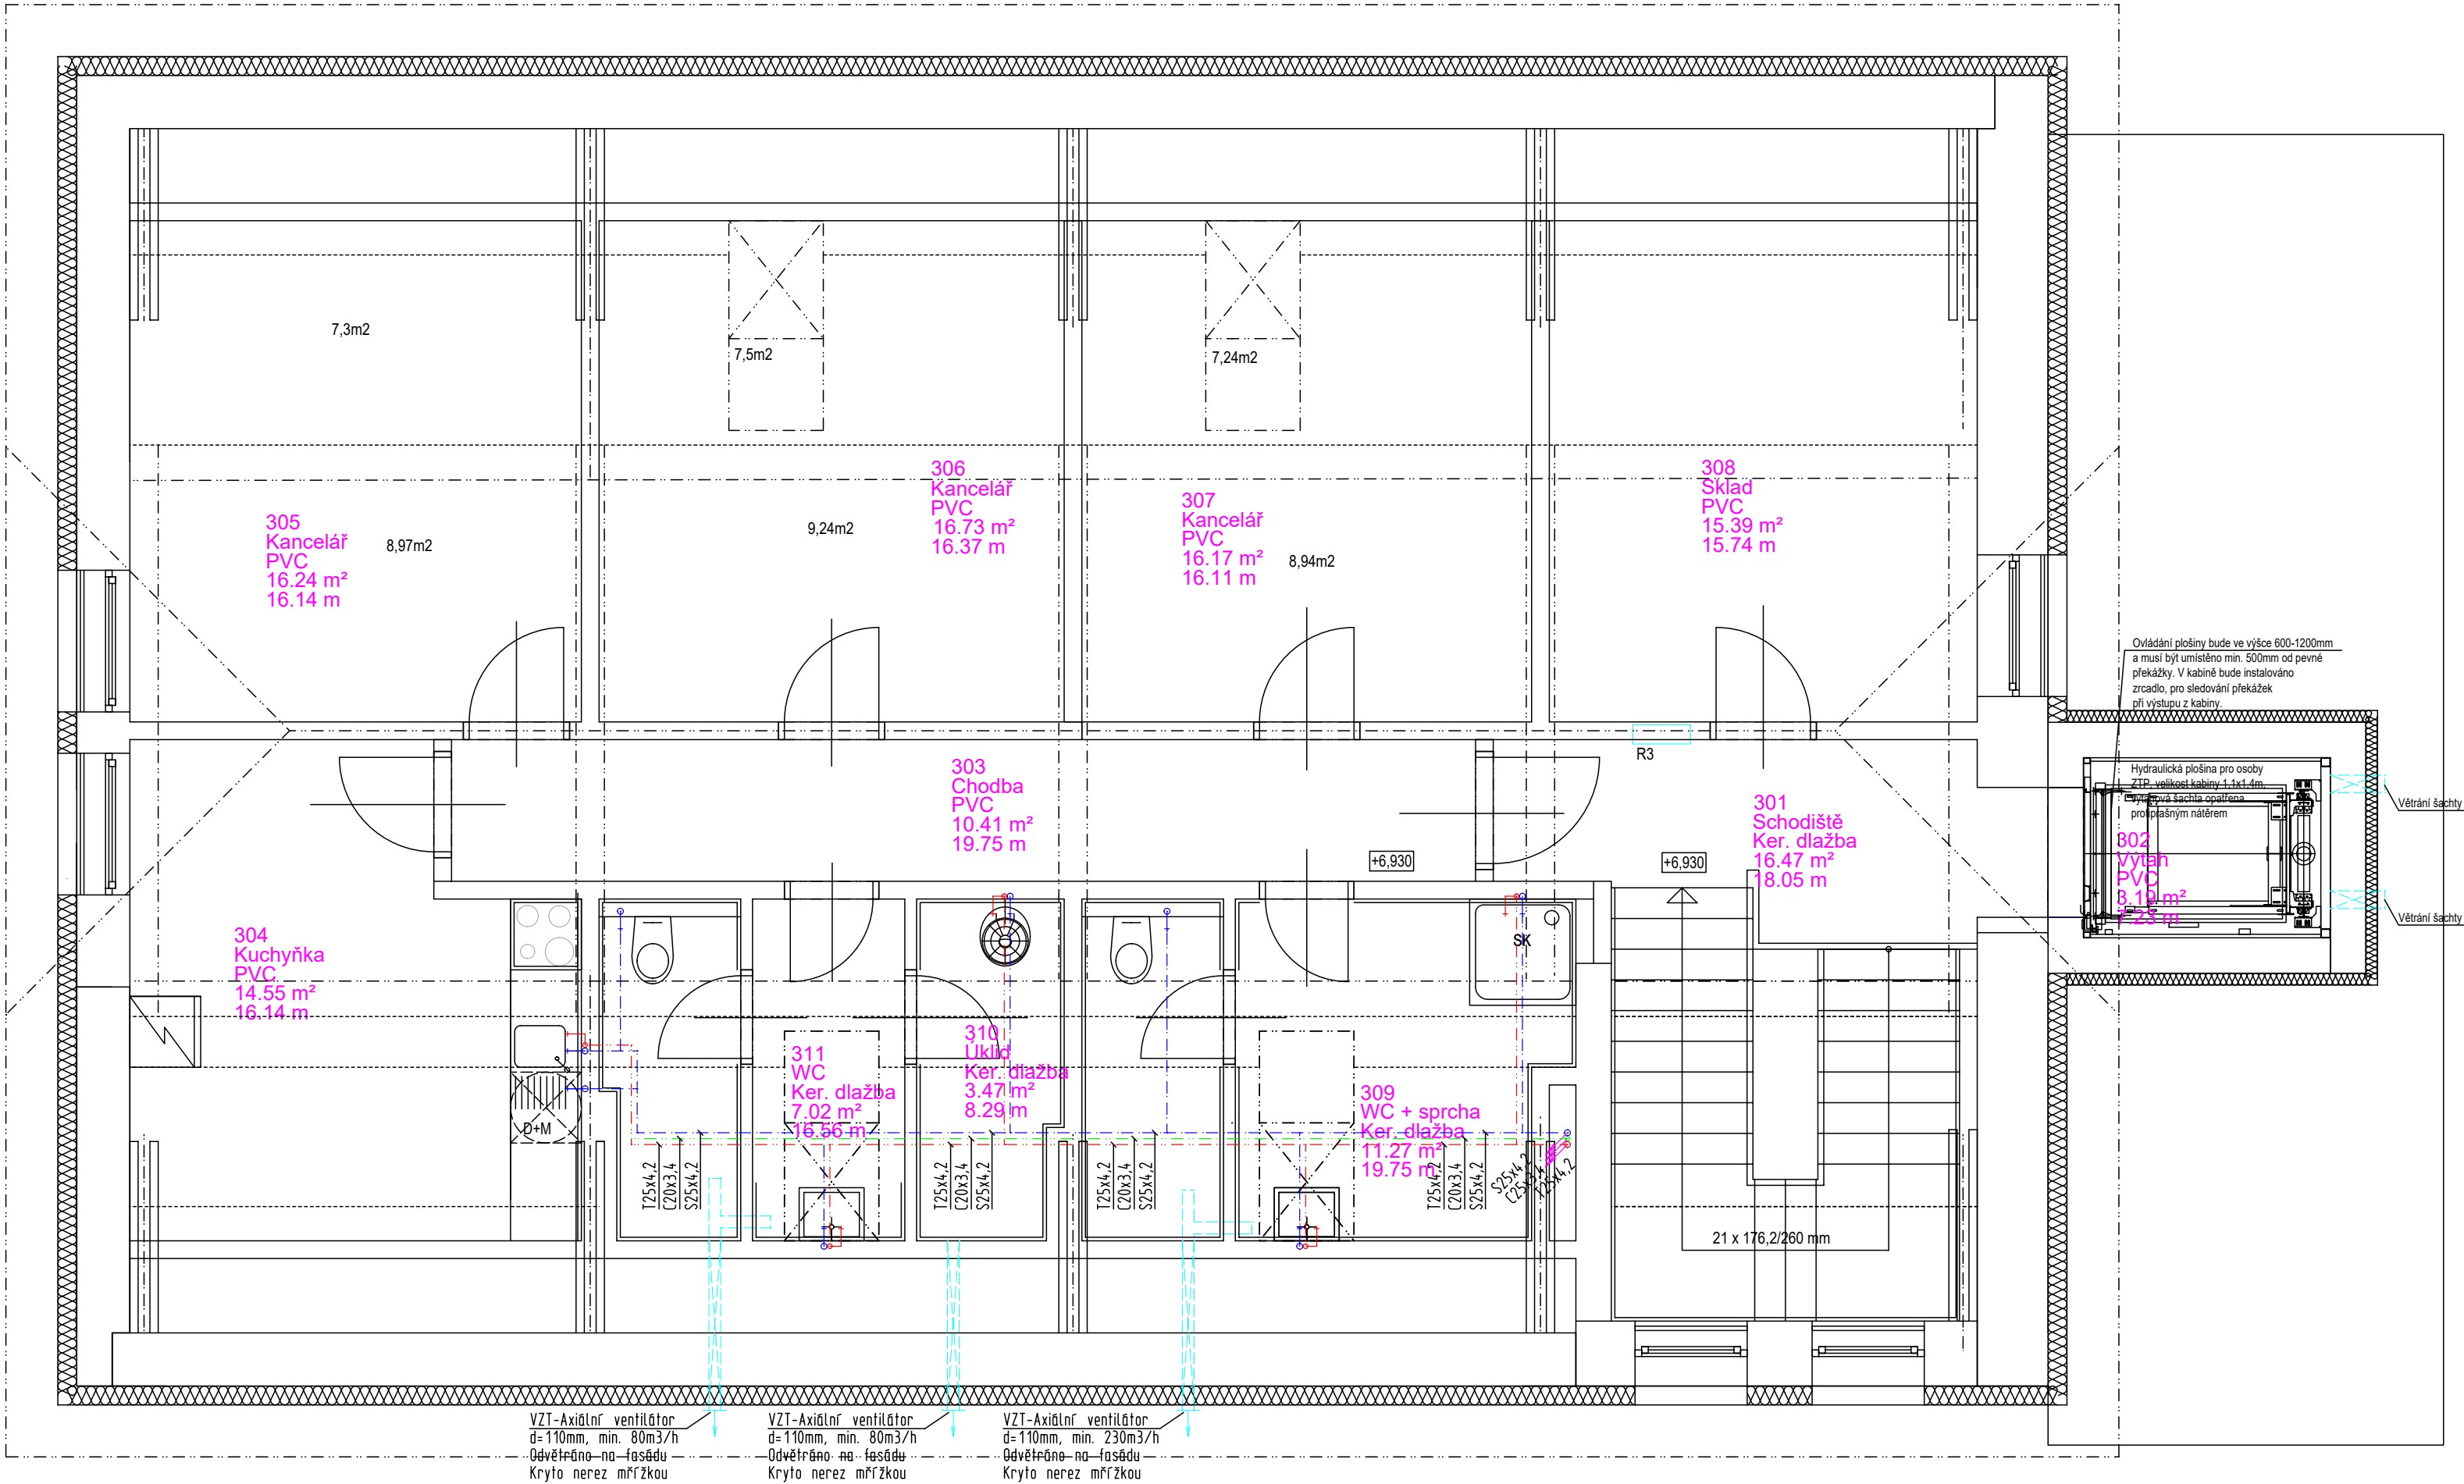

LEGENDA MÍSTNOSTÍ


OZNAČENÍ	NÁZEV MÍSTNOSTI	PLOCHA [m²]	PODLAHA
301	Schodiště	16.47	Ker. dlažba
302	Výtah	3.19	PVC
303	Chodba	10.41	PVC
304	Kuchyňka	14.55	PVC
305	Kancelář	16.24	PVC
306	Kancelář	16.73	PVC
307	Kancelář	16.17	PVC
308	Sklad	15.39	PVC
309	WC + sprcha	10.74	Ker. dlažba
310	Úklid	3.62	Ker. dlažba
311	WC	7.21	Ker. dlažba

PLOCHA MÍSTNOSTÍ CELKEM: 130.72

POZNÁMKA :
ROZVOD VODY NAVRŽEN Z POLYPROPYLENOVÉHO POTRUBÍ EKOPLASTIK. TLAKOVÁ ŘADA PN 20.
DIMENZE POTRUBÍ DLE VÝKRESU. VEDENÍ POTRUBÍ V DRÁŽCE VE ZDIVU NEBO V KONSTRUKCI PODLAHY.
ROZVOD STUDENÉ A TEPLÉ VODY IZOLOVAT NÁVLEKOVOU IZOLACÍ MIRELON TL. 20 MM.
PRO ROZVOD PITNÉ VODY BUDOU POUŽITY VÝROBKY ODPOVÍDAJÍCÍ POŽADAVKŮM VYHL.Č.37/2001SB.
HLADINA HLUKU NEPŘEKROČÍ V POBYTOVÝCH MÍSTNOSTECH LIMITY DANE VYHLÁŠKOU Č.502/200SB.
ZARÍZOVACÍ PŘEDMĚTY PŘIPOJIT ROHOVÝMI VENTILY.INSTALACI CÍRKULACE JE NUTNO PŘI PROVÁDĚNÍ
ROZVODU OSADIT POTRUBÍ Ø25 IZOLOVANE. PRO CÍRKULAČNÍ ČERPADLO PŘIVEST JIŠTĚNÝ PŘÍVOD.
ČERPADLO BUDE SPÍNANÉ PŘES SPÍNACÍ HODINY NAPŘ. WIL0-S1h.
KAŽDÁ STOUPAČKA BUDE OPATŘENA UZAVÍRACÍM VENTILEM A VYPOUŠTĚCÍM VENTILEM MATERIÁL
ROZVODŮ VODY POUŽIT DLE ČSN 736660 - VNITRNÍ VODOVODY. PŘI PROVÁDĚNÍ, ODŘBĚ A ZKOUŠKÁCH
VNITRNÍHO VODOVODU MUSÍ BÝT DODRŽENY PŘÍSLUŠNÉ PŘEDPISY A BEZPEČNOST A OCHRANY ZDRAVÍ.
PRO UZEMNĚNÍ ELEKTRICKÝCH ZARÍZENÍ SILNOPROUDÝCH N.N. NA VODOVOD PLATÍ ČSN 357702.
PO VYHOVUJÍCÍ PROHLÁŠCE PROVÁDĚNÍ VNITRNÍHO VODOVODU A PŘED TLAKOVOU ZKOUŠKOU JE TŘEBA
VEŠKERÁ POTRUBÍ DOBRĚ PROPLÁČNOUT. VNITRNÍ VODOVOD UVNITŘ BUDOVY SE ZKOUŠÍ ZKUSEBNÍM
PŘETLAKEM ROVNÝM 1,5NÁSOBKU PRACOVNÍHO PŘETLAKU, NEJMÉNĚ VŠAK 0,1MPa.

SPECIFIKACE
U - UMYV.BATERIE STOJÁNKOVÁ DN15
S - SPRCHOVÁ BATERIE DN15
D - DŘEZOVÁ BATERIE STOJÁNKOVÁ DN 15
M - ROHOVÝ VENTIL DN 15
UV - UZAVÍRACÍ VENTIL
VK - VYPOUŠTĚCÍ KOHOUT
WC - ROHOVÝ VENTIL DN 15
AP - ROHOVÝ VENTIL DN 15
V - VANOVÁ BATERIE NÁSTĚNNÁ DN15

LEGENDA
--- STUDENÁ VODA
--- TEPLÁ VODA
--- CÍRKULACE

VYPRACOVAL	Ing. Lenka Vyletová	<div>ADS ROKYCANY ATELIER</div>	
KONTROLOVAL	Ing. Oldřich Dienstbier		
INVESTOR	Město Žebrák; 00234079 Náměstí 1, 26753 Žebrák		
AKCE	Stavební úpravy včetně změny užívání objektu Hradní 61, Žebrák 267 53; pozemek p.č. st. 149/2 v k.ú. Žebrák	číslo zakázky	2143/2024
		měřítko	1:50
		datum	05/2024
VÝKRES	Půdorys podkroví-vodovod Zdravotně technické instalace	č. výkr.	č. paré
TATO DOKUMENTACE JE DUŠEVNÍM MAJETKEM FIRMY A.D.S. ROKYCANY S.R.O. NESMÍ BÝT POUŽITA A KOPÍROVÁNA TŘETÍ OSOBOU, JÍ PŘEDÁNA ČI JINAK S NÍ NAKLÁDÁNO BEZ PÍSEMNÉHO POVOLENÍ.			