


VLEČNÉ KŘIVKY - ODBOČUJÍCÍ NÁVĚSOVÁ SOUPRAVA

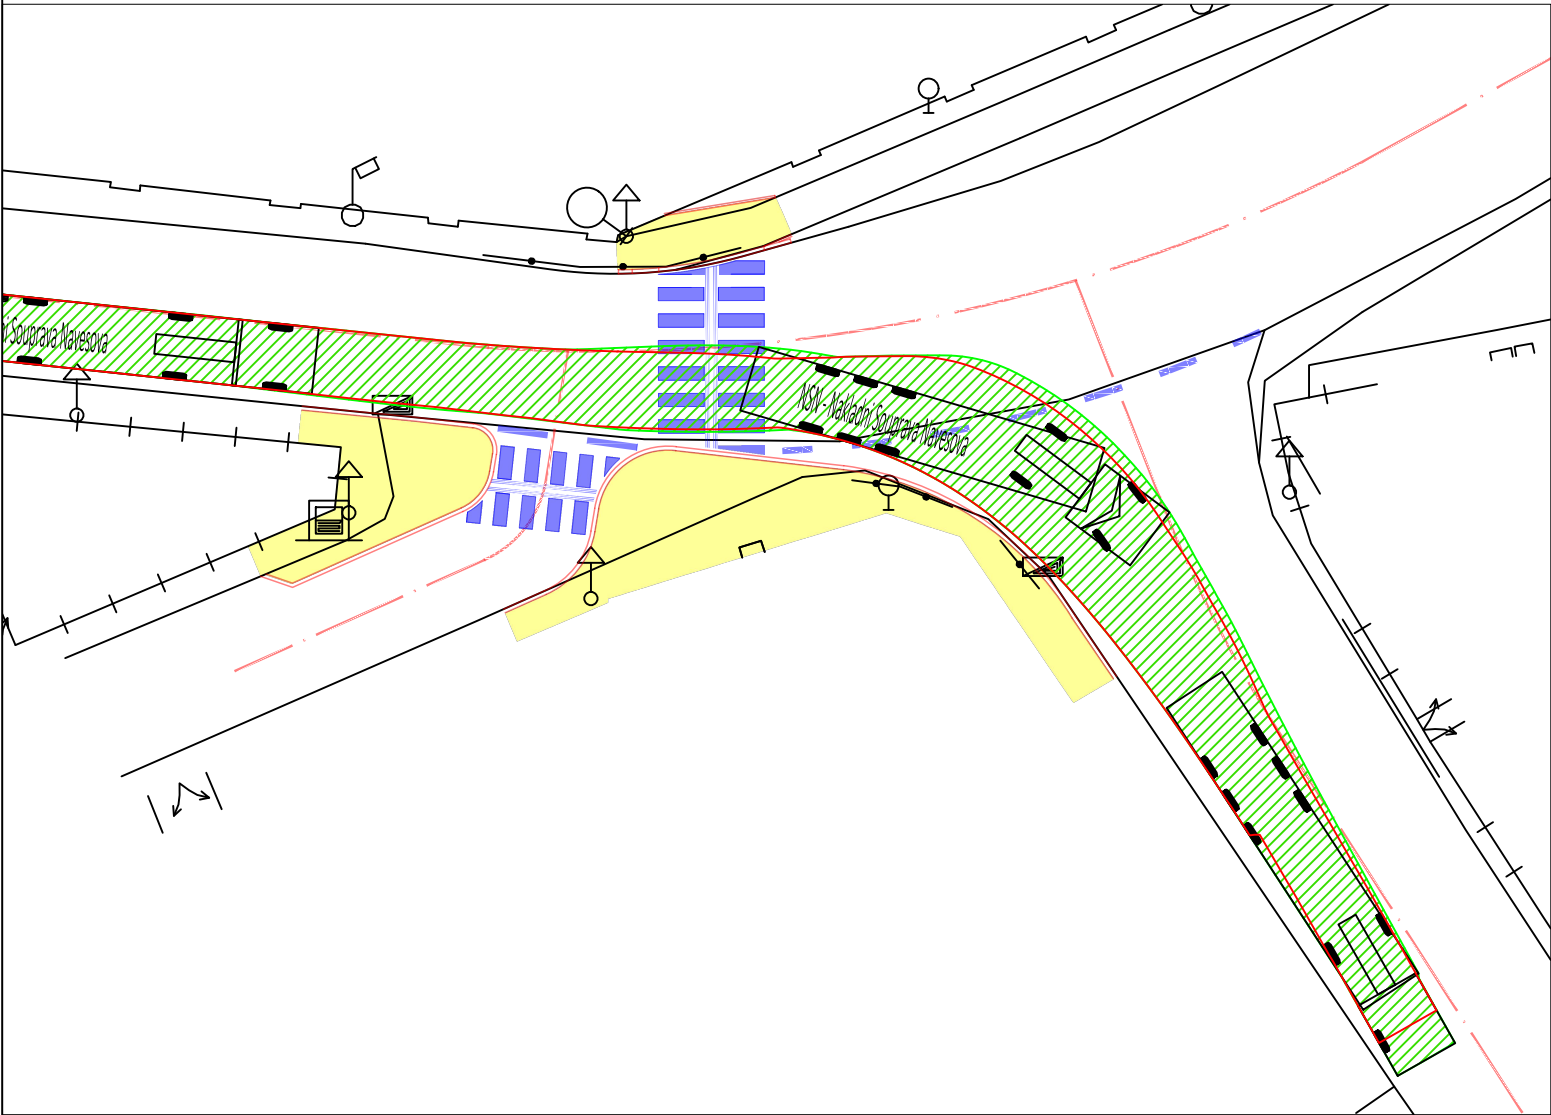


LEGENDA:


- STÁVAJÍCÍ STAV
- NAVRŽENÉ OBRUBY, NOVÉ HRANY
- CHODNÍK - BET. DLAŽBA TL. 60 MM
- SJEZD - CHODNÍKOVÝ PŘEJEZD, BET. DLAŽBA TL. 80 MM
- HMATOVÉ ÚPRAVY - KONTRASTNÍ
- VOZOVKA, CHODNÍK - ASFALT
- OZELENĚNÍ
- OBRYS VOZIDLA

Souřadnicový systém JTSK

Výškový systém Bpv

VLEČNÉ KŘIVKY - VÝJEZD Z ULICE VÍSECKÁ - OSOBNÍ AUTOMOBIL

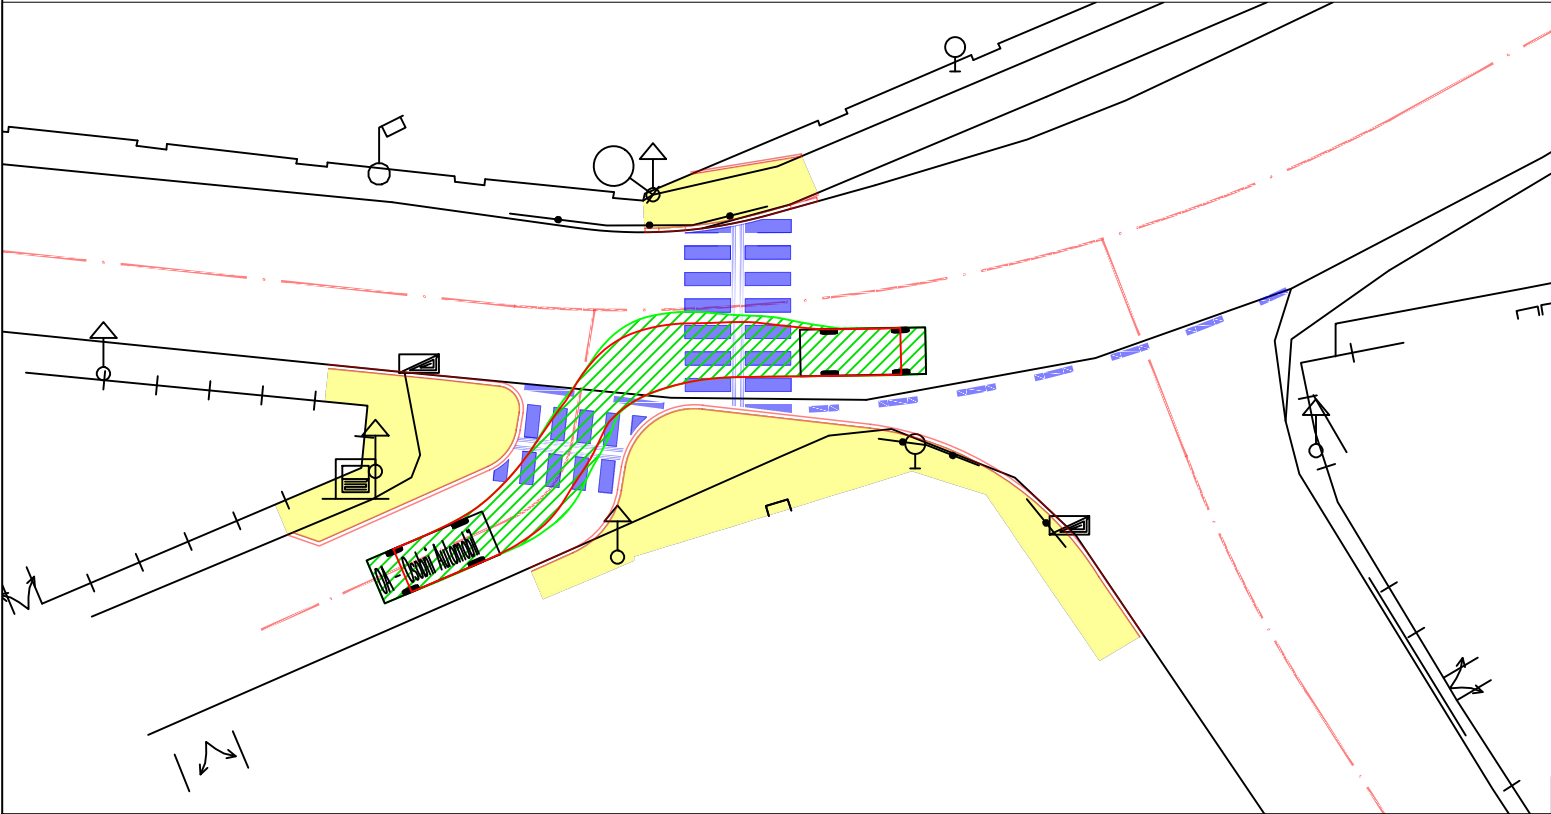

<div>FanIT</div> <div>FanIT s.r.o., Kublov 210, 267 41 Kublov</div> <div>tel. 605 127 051, e-mail: info@fanit.cz</div>			
hlavní inženýr projektu:	odpovědný projektant:	vypracoval:	
Ing. Tomáš Kapal	Ing. Tomáš Kapal	Ing. Ondřej Svoboda	
Místo stavby:	Hořovice		
Katastr:	Velká Víska [645389]		
Stavebník:	Město Hořovice, Palackého náměstí 2, 268 01 Hořovice		
Akce: STAVBA CHODNÍKU V ULICI PŘÍBRAMSKÁ A PŘECHODY V ULICI PRAŽSKÁ VE MĚSTĚ HOŘOVICE			Stupeň: DÚR+DSP
			Datum: DUBEN 2024
			Měřítko: 1:500
			Formát: 2xA4
Část: D. Dokumentace objektů SO101 - Pozemní komunikace			Číslo paré:
Příloha:	VLEČNÉ KŘIVKY		Číslo přílohy: D.1.8.

Datum tisku: 26.09.2024