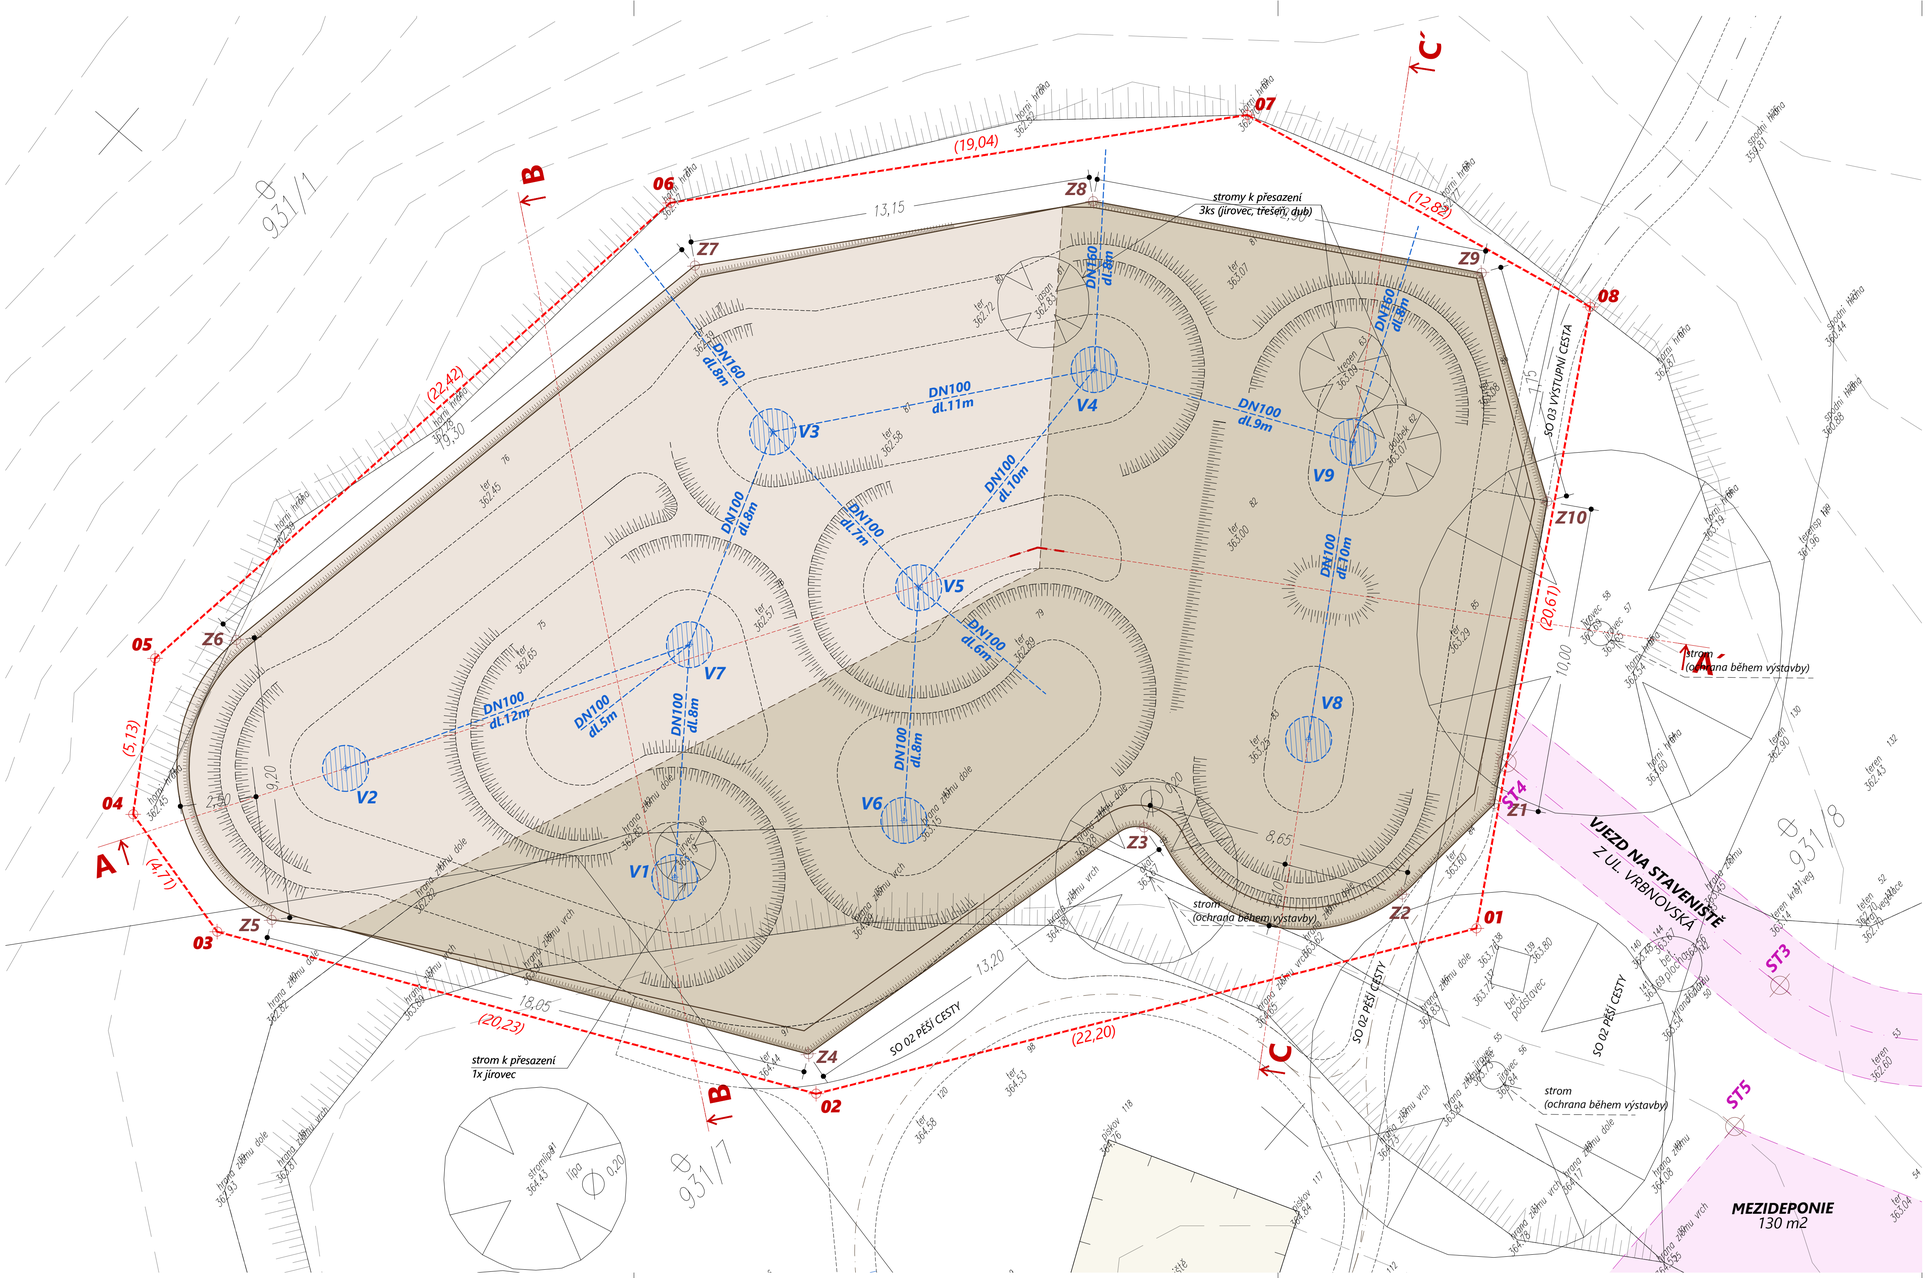

VYTYČOVACÍ BODY

souřadnicový systém JTSK

bod	Y	X
SO 01 PUMPTRACK		
ŘEŠENÉ ÚZEMÍ		
01	782 791,03	1 065 050,55
02	782 809,11	1 065 037,68
03	782 817,77	1 065 019,40
04	782 816,64	1 065 014,83
05	782 812,31	1 065 012,07
06	782 790,10	1 065 015,19
07	782 775,70	1 065 027,64
08	782 773,20	1 065 040,21
ZEMNÍ ÚPRAVY		
Z1	782 787,56	1 065 048,36
Z2	782 791,76	1 065 047,99
Z3	782 795,56	1 065 040,17
Z4	782 808,29	1 065 036,65
Z5	782 816,33	1 065 020,50
Z6	782 810,13	1 065 013,69
Z7	782 791,13	1 065 017,13
Z8	782 781,10	1 065 025,64
Z9	782 774,65	1 065 036,80
Z10	782 778,94	1 065 043,27
VSAKOVACÍ JÍMKY		
V1	782 806,74	1 065 029,59
V2	782 811,00	1 065 019,12
V3	782 793,61	1 065 022,58
V4	782 785,26	1 065 029,23
V5	782 794,39	1 065 029,50
V6	782 800,47	1 065 034,07
V7	782 800,65	1 065 025,03
V8	782 789,89	1 065 042,39
V9	782 781,58	1 065 037,20
STAVENIŠTĚ		
VJEZD		
ST1	782 781,39	1 065 067,05
ST2	782 783,67	1 065 064,76
ST3	782 786,02	1 065 059,28
ST4	782 786,28	1 065 047,80
MEZIDEPONIE		
ST5	782 790,47	1 065 061,15
ST6	782 787,91	1 065 068,77
ST7	782 792,56	1 065 073,23
ST8	782 800,17	1 065 073,43
ST9	782 800,17	1 065 061,15

LEGENDA

SO 01
PUMPTRACK
plocha území 1.081 m², plocha asf. části 476 m²
definiční body území 01-08 (viz. B - příloha 1)

ÚPRAVA ZEMNÍ PLÁNĚ
- srovnání původního terénu na úroveň +362,80 m.n.m. Bpv
- definiční body Z1-Z10 (viz. B - příloha 1)

celková plocha zemních úprav 864 m²
, z toho plocha odkopů 498 m²
, z toho plocha násypů 366 m²

ODVODNĚNÍ
- zasakování dešťových vod z jízdní dráhy do terénu
- definiční body V1-V10 (viz. B - příloha 1)

vsakovací jímky
- štěrkový zásyp fr. 16-32 mm

V1-V9 ... odvodnění velkého okruhu
... průměr 1,5 m, hloubka 0,8 m

vsakovací drenážní potrubí
propojení vsakovacích jímek a přepad do okolního terénu
- perforované drenážní potrubí
  - ... DN 100 - celk. délka 94 m
  - ... DN 160 - celk. délka 24 m
- štěrkový zásyp + obsyp potrubí
  - ... štěrk fr. 16-32 mm
  - ... šířka 0,5 m, hloubka 0,6 m

±0,00 = 362,80 m.n.m. Bpv
(úroveň zemní pláně)

NÁZEV STAVBY
PUMPTRACK HOŘOVICE
VOLNOČASOVÝ SPORTOVNÍ AREÁL

MÍSTO STAVBY
KATASTRÁLNÍ ÚZEMÍ
VELKÁ VÍSKA (645389)
POZEMKY
PARC. Č. 922/7, 931/1, 931/3, 931/6, 931/7, 931/8, 932/1, 932/5, 932/6, 933/1

PROJEKTOVÁ DOKUMENTACE
DPS
DOKUMENTACE PRO PROVEDENÍ STAVBY

DATUM / REVIZE
09 / 2025 - REVIZE 00

ZPRACOVATEL PD / HLAVNÍ PROJEKTANT
Ing. arch. LIBOR KRIŠŤŮFEK

VYPRACOVAL
Ing. arch. LIBOR KRIŠŤŮFEK

NÁZEV VÝKRESU
SO 01 PUMPTRACK
ÚPRAVA ZEMNÍ PLÁNĚ A ODVODNĚNÍ

MĚŘÍTKO	ČLENĚNÍ	ČÍSLO VÝKRESU
1/100	**D.**	**01**