



1.PP

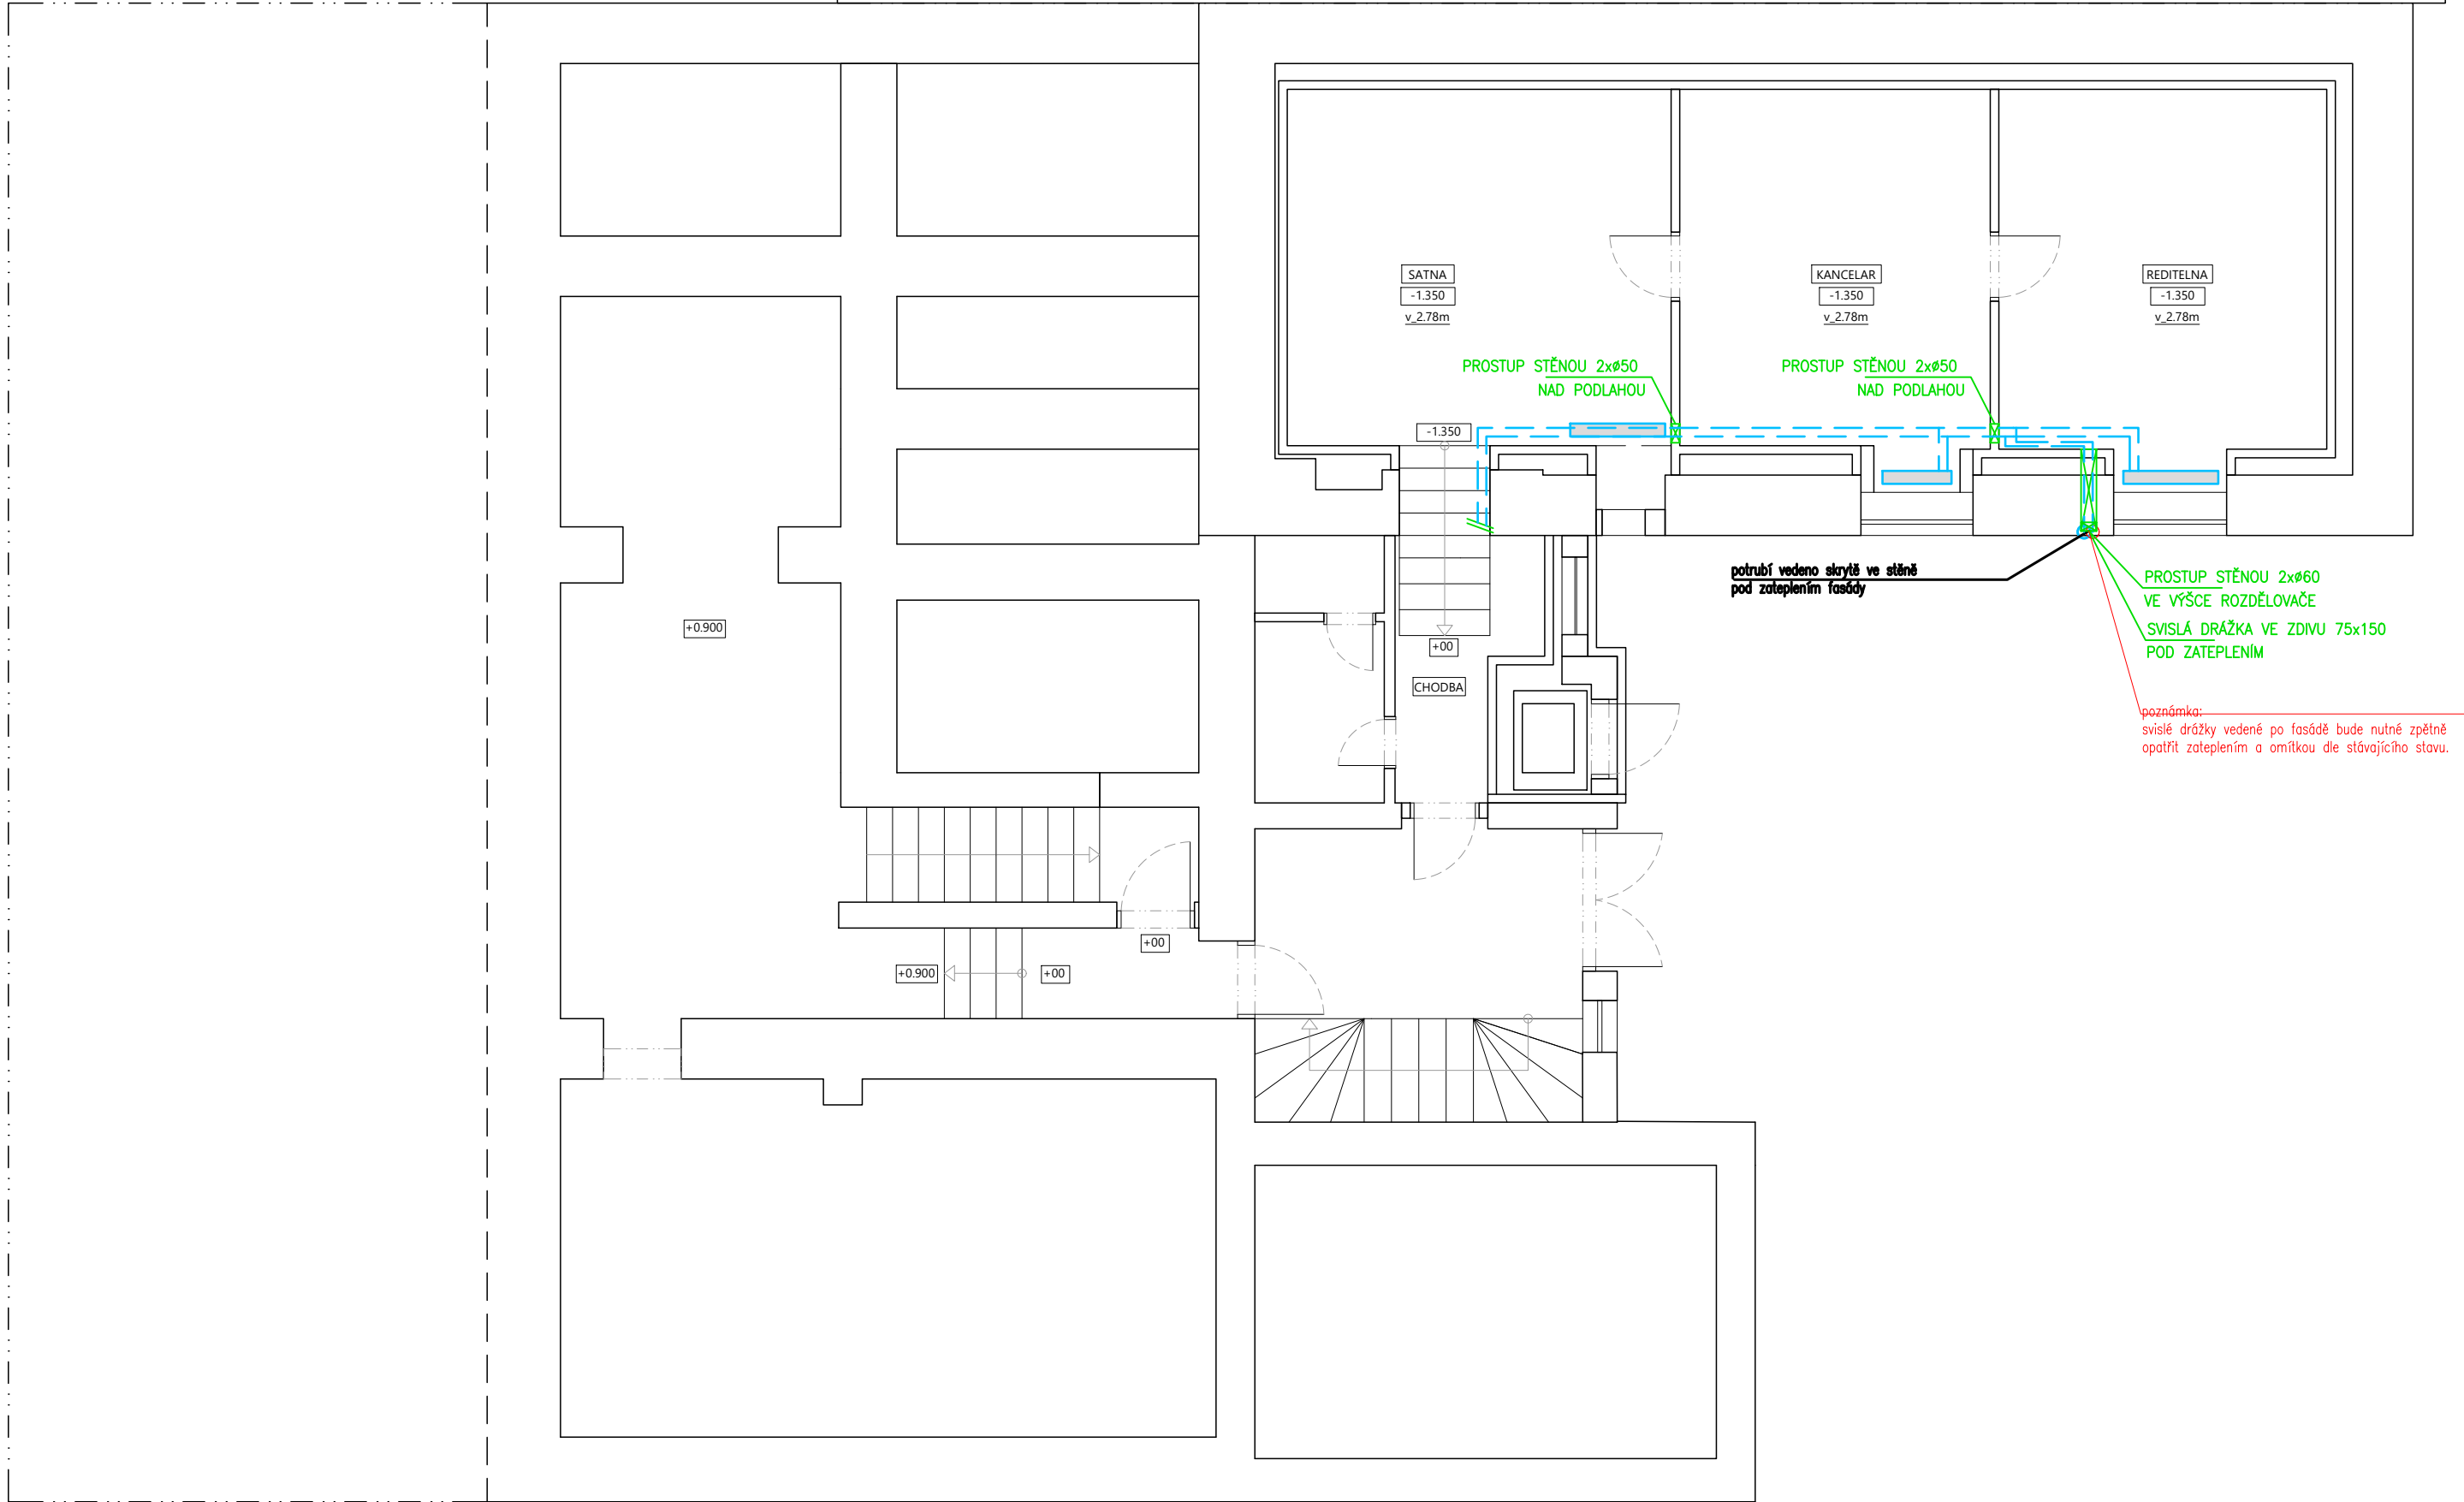

- POZNÁMKY:
- PROSTUPY UVAŽOVÁNY VRTANÉ
 - PO INSTALACI POTRUBÍ BUDOU PROSTUPY ZAČIŠTĚNY MALTOU A ZAMALOVÁNY MALBOU

NAVRHL	VYPRACOVAL	ZODP. PROJEKTANT			
Lukáš Hanžl	Ing.arch. Pablo Pelóez	Ing.arch. CP Mountain			
		aut. ČKA 137/R			
STAVEBNÍK: Město Žebrák, Náměstí 1, 267 53 Žebrák			DATUM:	09/2025	 ARCHITEKTONICKÁ A PROJEKČNÍ KANCELÁŘ
NÁZEV STAVBY: REALIZACE ÚSPOR ENERGIE MŠ ŽEBRÁK			FORMÁT:	3 A4	
Hradní 68, 267 53 Žebrák, p. č. /st. 148, k.ú. Žebrák [795712]			MĚŘÍTKO:	1:75	PROJEKTOS s.r.o. BOŘIVOJOVA 2420/19, 130 00 PRAHA 3 IČO:21149500,DIČ: CZ21149500 WWW.PROJEKTOS.CZ
NÁZEV VÝKRESU: PŮDORY 1.PP – STAVEBNÍ ÚPRAVY			ÚROVEŇ:	DPS	
			ČÁST:	ČÍSLO:	
			D1121	01	