


3.NP

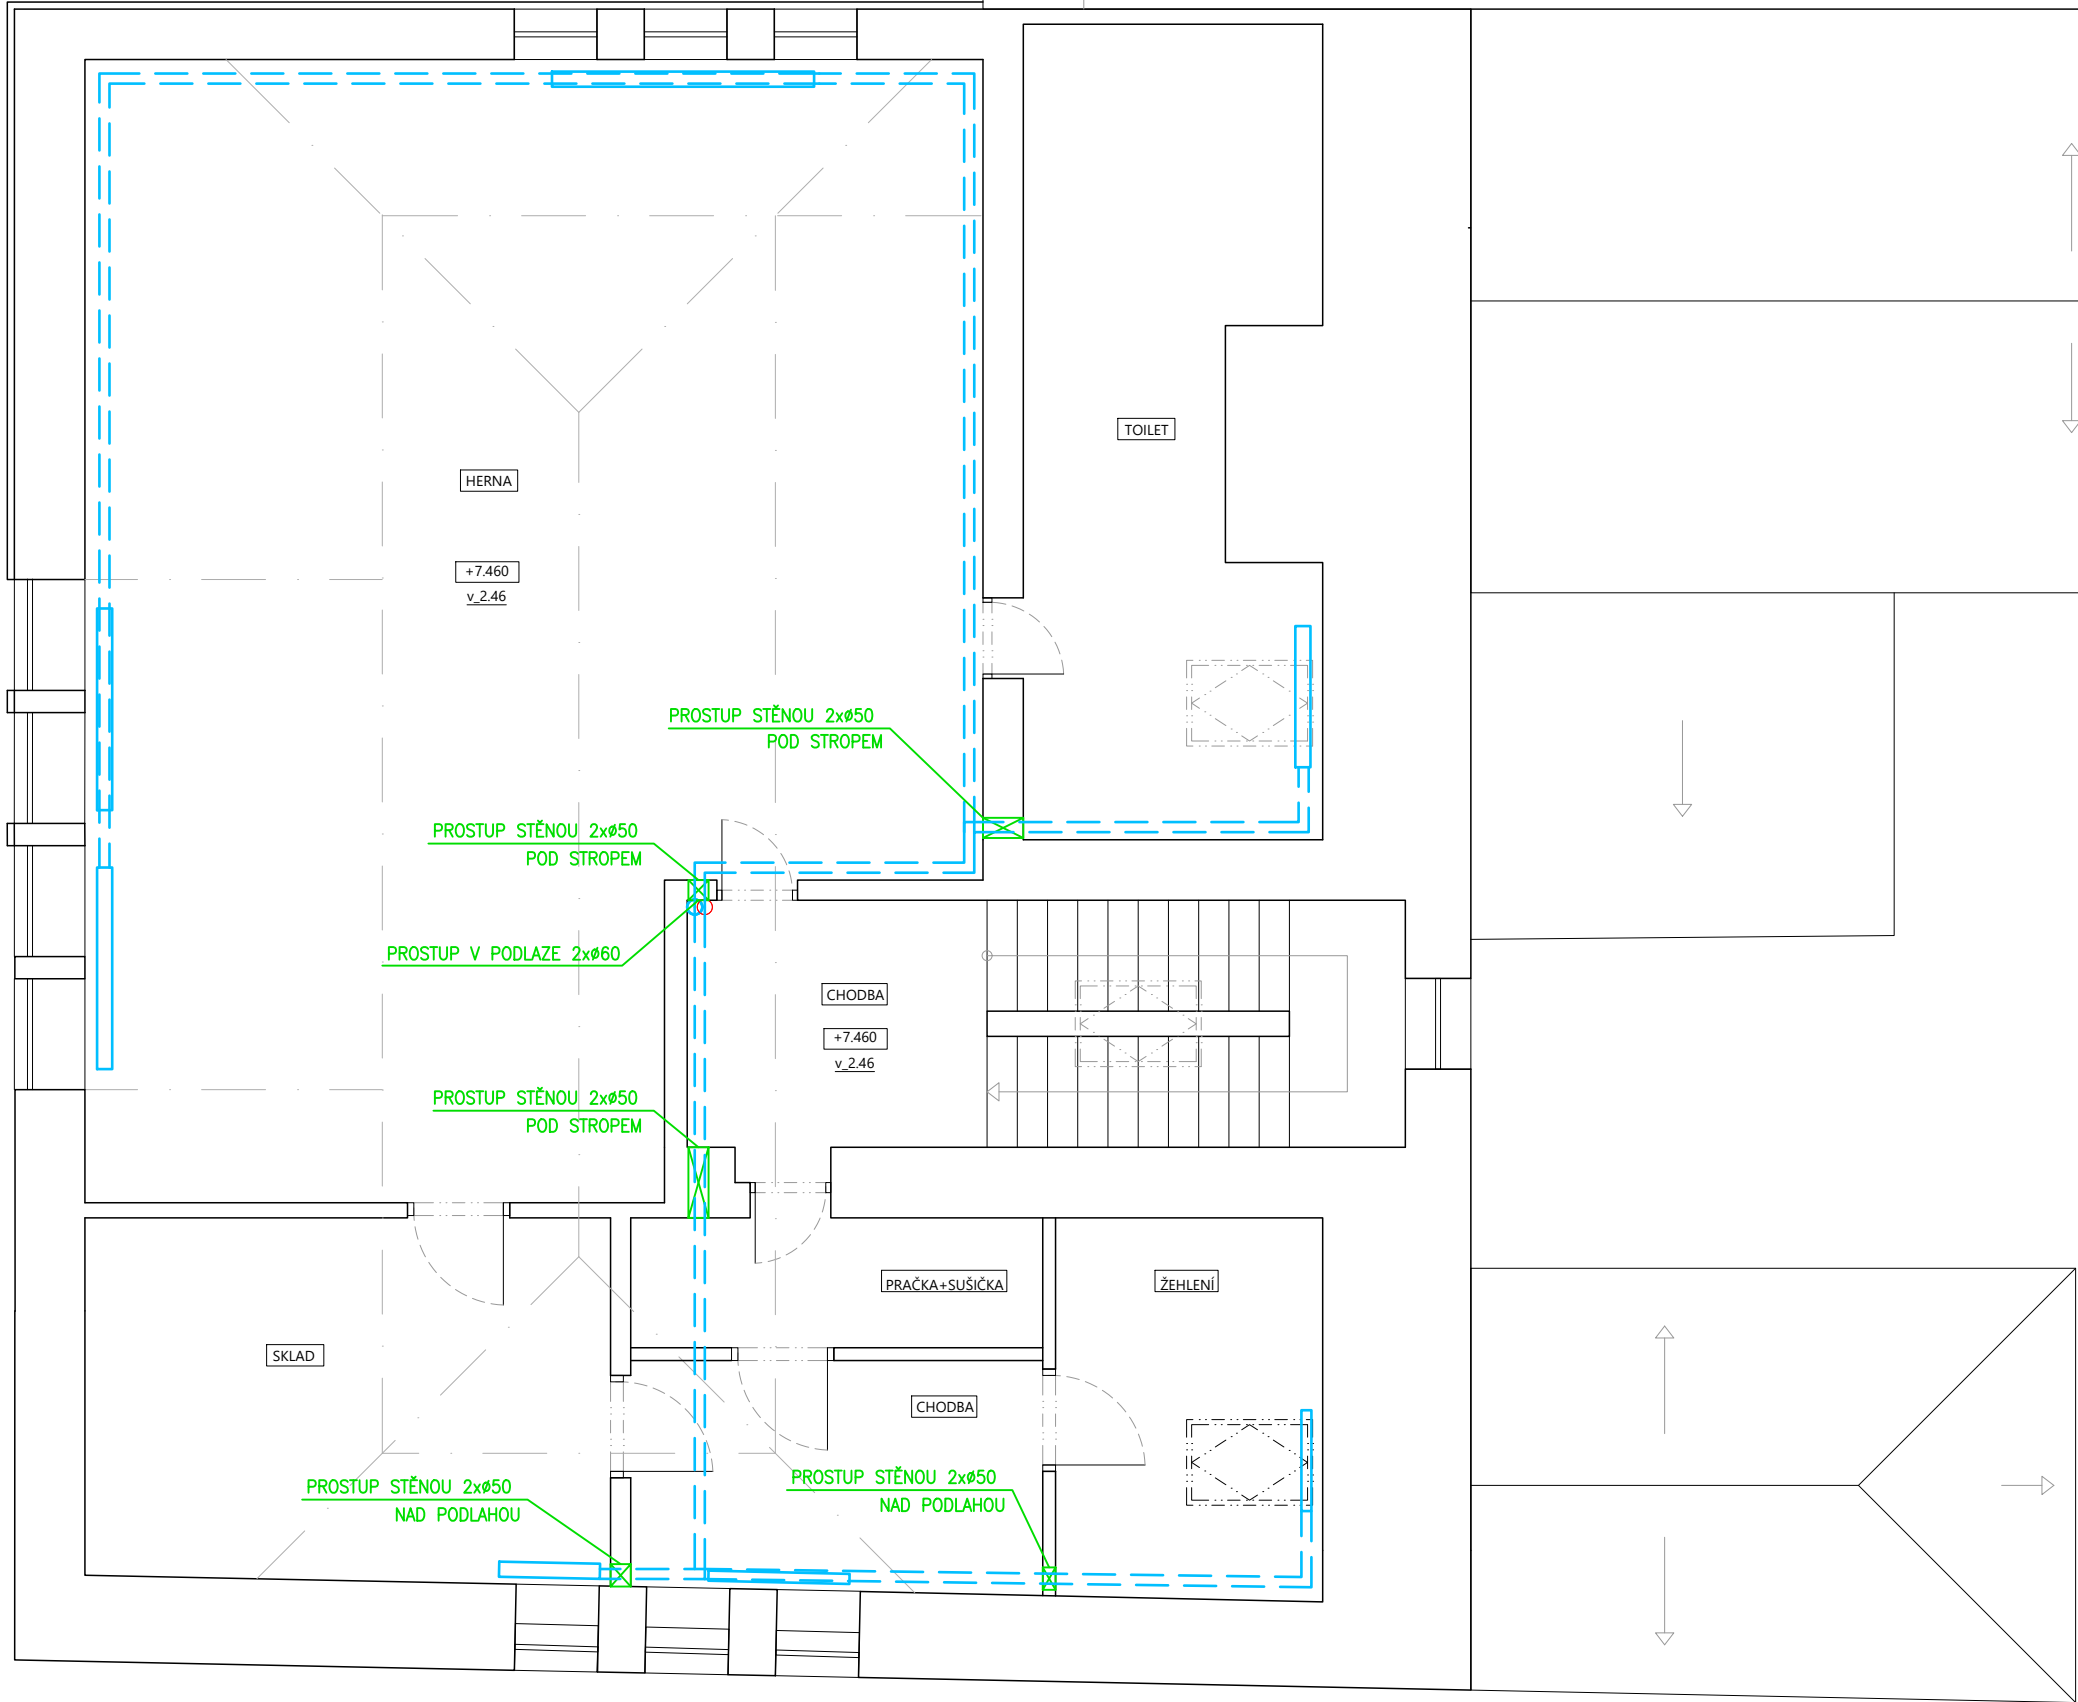

POZNÁMKY:

- PROSTUPY UVAŽOVÁNY VRTANÉ
- PO INSTALACI POTRUBÍ BUDOU PROSTUPY ZAČIŠTĚNY MALTOU A ZAMALOVÁNY MALBOU

NAVRHL	VYPRACOVAL	ZODP. PROJEKTANT			
Lukáš Hanžl	Ing.arch. Pablo Peláez	Ing.arch. CP Mountain			
		aut. ČKA 137/R			
STAVEBNÍK: Město Žebrák, Náměstí 1, 267 53 Žebrák			DATUM:	09/2025	<div>projektos</div> <div>ARCHITEKTONICKÁ A PROJEKČNÍ KANCELÁŘ</div> <div>PROJEKTOS s.r.o.</div> <div>BOŘIVOJOVA 2420/19,</div> <div>130 00 PRAHA 3</div> <div>IČO:21149500,DIČ:</div> <div>CZ21149500</div> <div>WWW.PROJEKTOS.CZ</div>
NÁZEV STAVBY:			FORMÁT:	3 A4	
REALIZACE ÚSPOR ENERGIE MŠ ŽEBRÁK			MĚŘÍTKO:	1:75	
Hradní 68, 267 53 Žebrák, p. č. /st. 148, k.ú. Žebrák [795712]			ÚROVEŇ:	DPS	
NÁZEV VÝKRESU:			ČÁST:	ČÍSLO:	
PŮDORY 3.NP – STAVEBNÍ ÚPRAVY			D1121	04	