



1.NP

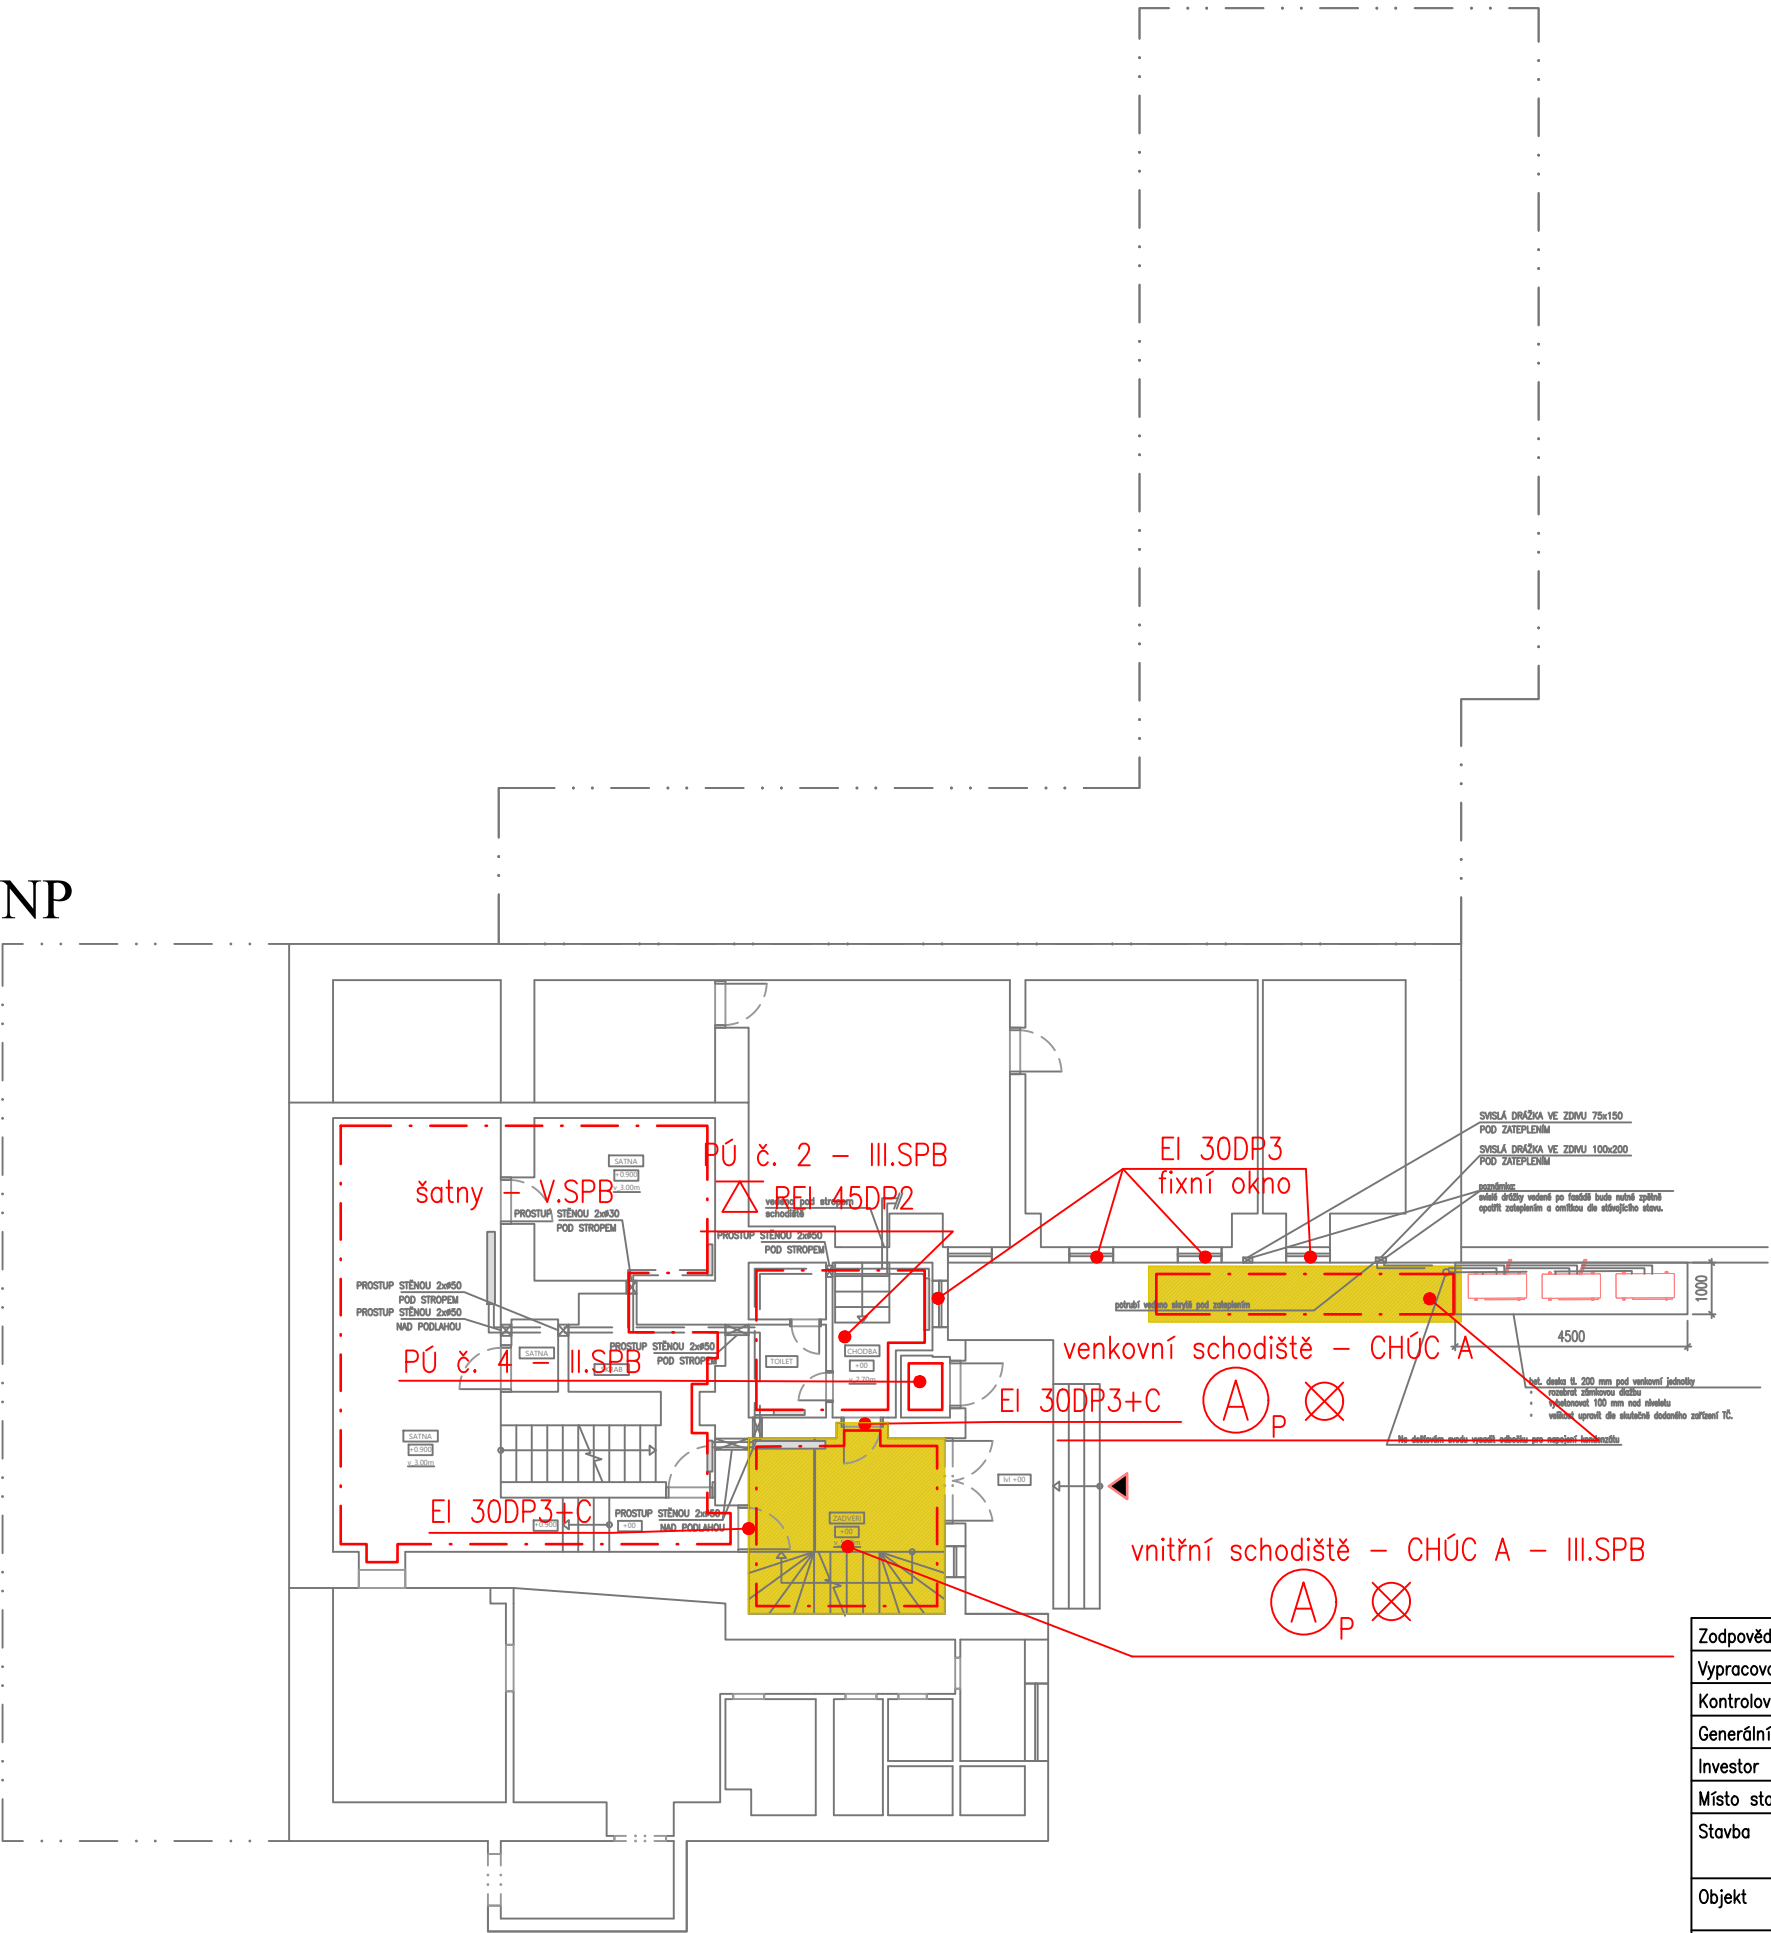

LEGENDA ZNAČEK PO :

- Hranice požárního úseku
Border of fire compartment
- Nadzemní požární úsek v 1.NP
s pořad. č. 1, III. stupeň požární bezpečnosti
Number of the fire compartment - III. fire safety degree
- Požární uzávěr omezující šíření tepla s 30 minutov
požární odolností, konstrukce druhu DP3,
samozavírací zařízení
Sort of the fire door (EW) with fire resistance (30 minutes) + door clos
- Nejnižší požadovaná požární odolnost vodorovné
konstrukce pro mezní stavy R, E, I 45 minut
konstrukce druhu DP1
Fire resistance of the horizontal construction (45 minutes)
- Nejnižší požadovaná požární odolnost svislé
konstrukce pro mezní stavy R, E, I 45 minut,
konstrukce druhu DP1
Fire resistance of the fire wall (45 minutes)
- Nouzové osvětlení
Emergency lighting
- Chráněná úniková cesta typu "A" - přirozené větrár
Protected escape route type "A" - natural ventilation
- Chráněná úniková cesta
Protected escape route

Zodpovědný pr.	Ing. Jan Pavelek	 <div>BF PRO CZ, s.r.o. Borovského 830/22 734 01 Karviná Tel: 602 533 174 E-mail: bfpro@bfpro.cz Web: www.bfpro.cz</div>	
Vypracoval	Ing. Matouš Helegda, Ph.D.		
Kontroloval	Ing. Jan Pavelek		
Generální pr.	Ing. arch. Charles Philip Mountain		
Investor	Město Žebrák, Náměstí 1, 267 53 Žebrák		
Místo stavby	Hradní 68, 267 53 Žebrák, p. č. st. 148 k. ú. Žebrák (785712)	Formát	A3
Stavba Realizace úspor energie MŠ Žebrák		Datum	12/2025
		Druh dok.	DPS
Objekt	D.3 POŽÁRNĚ BEZPEČNOSTNÍ ŘEŠENÍ	Arch. číslo	25192
Název PŮDORYS 1.NP		Měřítko	Číslo výkresu
		SCHÉMA	D.3.2