


3.NP

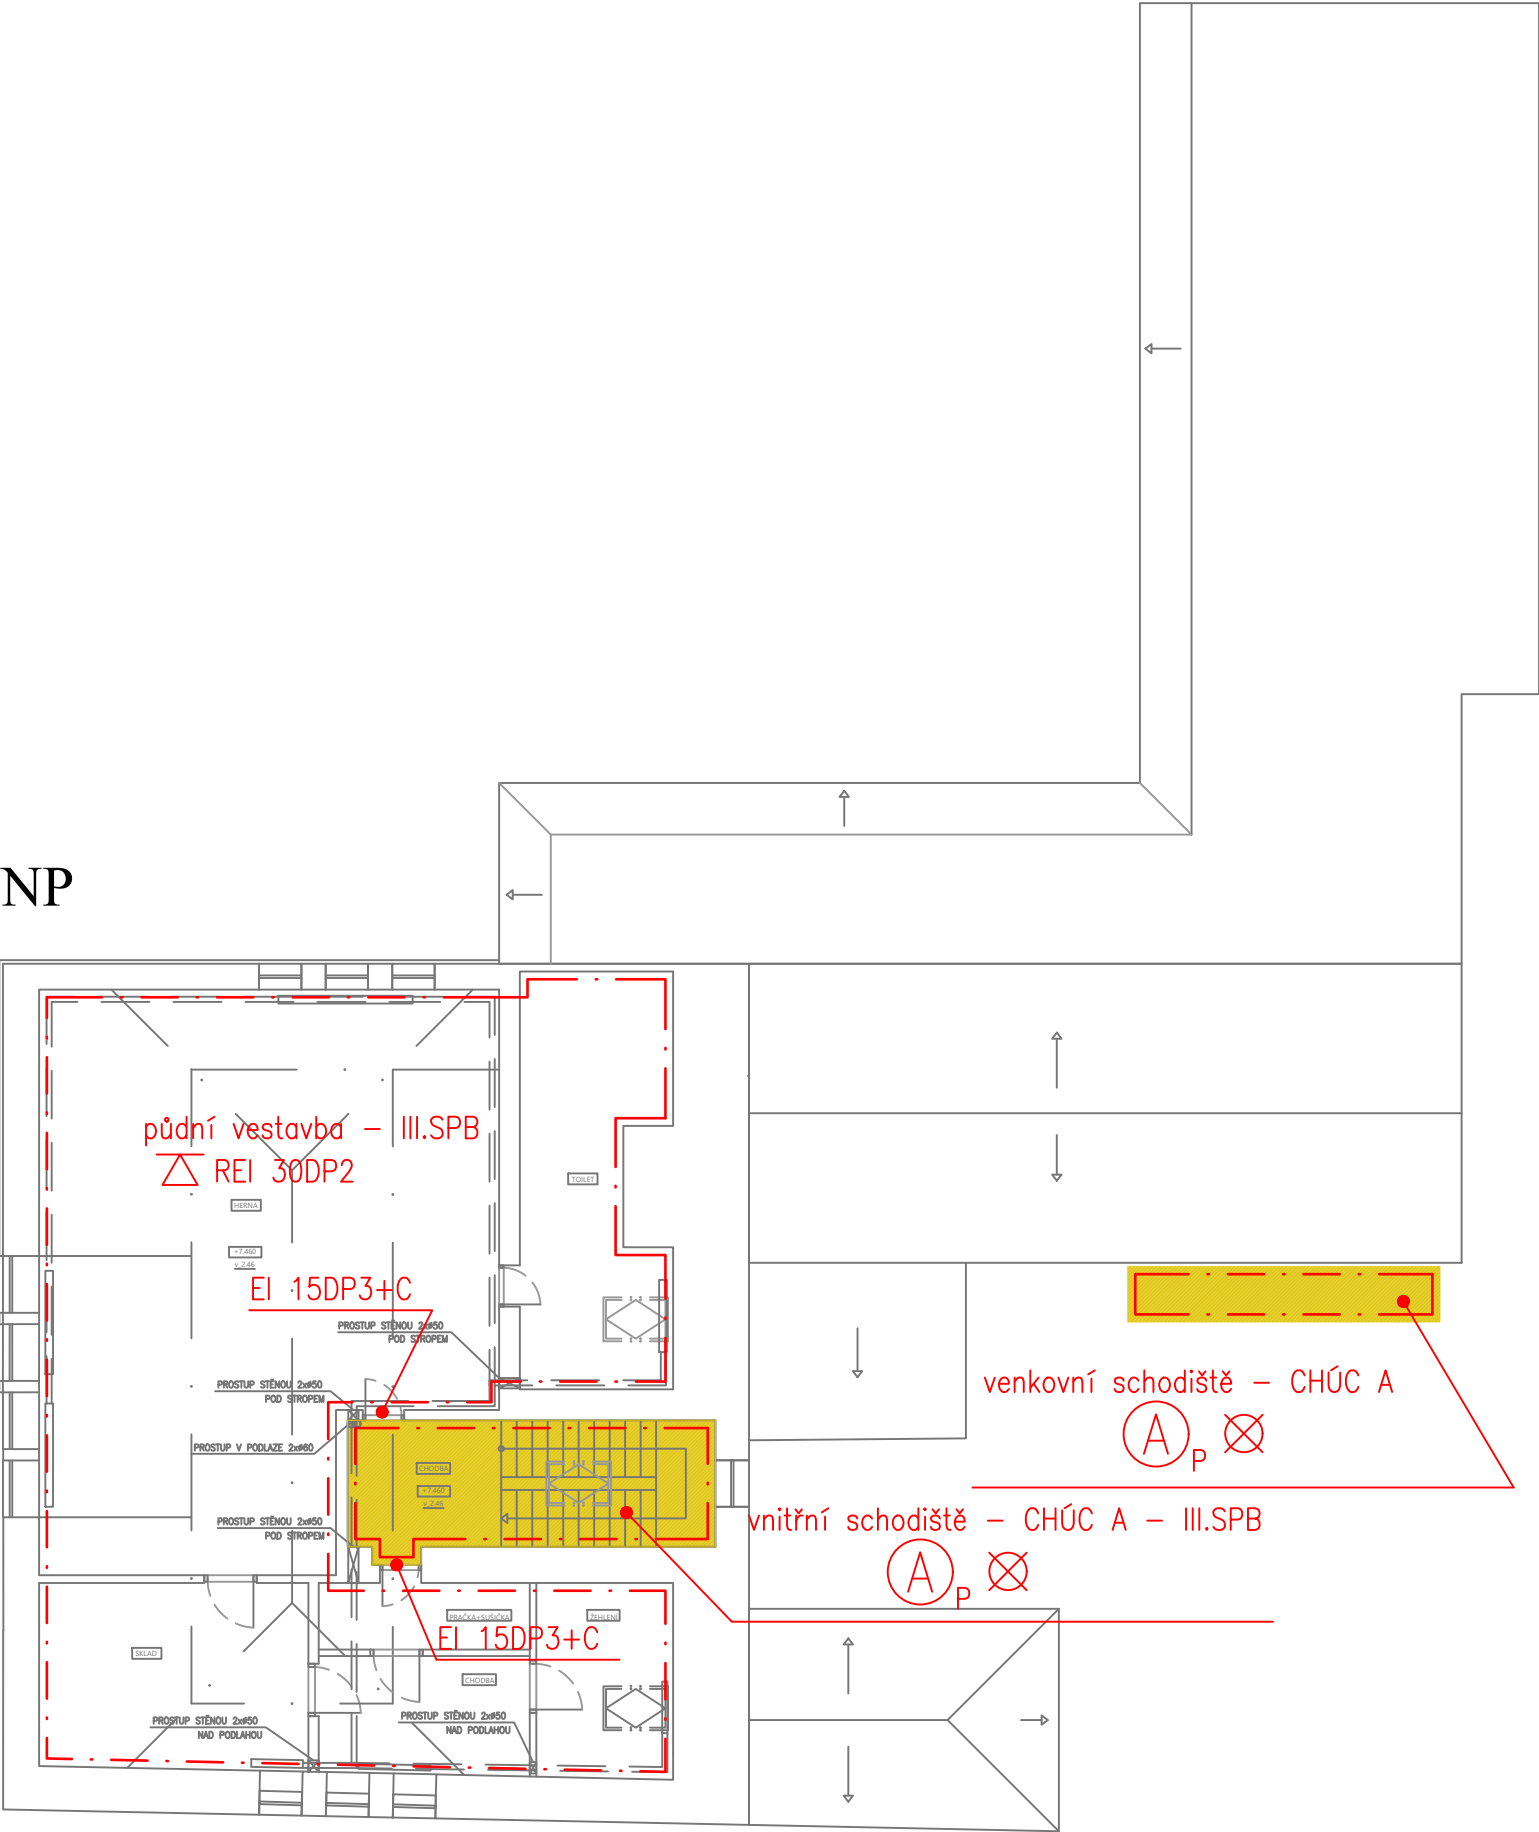

LEGENDA ZNAČEK PO :

- Hranice požárního úseku  
Border of fire compartment
- N 1.01 - III.SPB  
Nadzemní požární úsek v 1.NP  
s pořad. č. 1, III. stupeň požární bezpečnosti  
Number of the fire compartment - III. fire safety degree
- Požární uzávěr omezující šíření tepla s 30 minutov  
požární odolností, konstrukce druhu DP3,  
samozavírací zařízení  
Sort of the fire door (EW) with fire resistance (30 minutes) + door clos
- REI 45DP1  
Nejnižší požadovaná požární odolnost vodorovné  
konstrukce pro mezní stavy R, E, I 45 minut  
konstrukce druhu DP1  
Fire resistance of the horizontal construction (45 minutes)
- REI 45DP1  
Nejnižší požadovaná požární odolnost svislé  
konstrukce pro mezní stavy R, E, I 45 minut,  
konstrukce druhu DP1  
Fire resistance of the fire wall (45 minutes)
- Nouzové osvětlení  
Emergency lighting
- Chráněná úniková cesta typu "A" - přirozené větrání  
Protected escape route type "A" - natural ventilation
- Chráněná úniková cesta  
Protected escape route

Zodpovědný pr.	Ing. Jan Pavelek	<div><div><div></div><div></div></div><div><b>BUILDING</b></div><div><b>FIRE</b></div><div><b>PRO</b> <small>PROFESSIONAL TECTION JET</small></div></div> <div>BF PRO CZ, s.r.o. Borovského 830/22 734 01 Karviná Tel: 602 533 174 E-mail: bfpro@bfpro.cz Web: www.bfpro.cz</div>	
Vypracoval	Ing. Matouš Helegda, Ph.D.		
Kontroloval	Ing. Jan Pavelek		
Generální pr.	Ing. arch. Charles Philip Mountain		
Investor	Město Žebrák, Náměstí 1, 267 53 Žebrák		
Místo stavby	Hradní 68, 267 53 Žebrák, p. č. st. 148 k. ú. Žebrák (785712)	Formát	A3
Stavba	Realizace úspor energie MŠ Žebrák	Datum	12/2025
		Druh dok.	DPS
Objekt	D.3 POŽÁRNĚ BEZPEČNOSTNÍ ŘEŠENÍ	Arch. číslo	25192
Název	PŮDORYS 2.NP	Měřítko	Číslo výkresu
		SCHÉMA	D.3.3