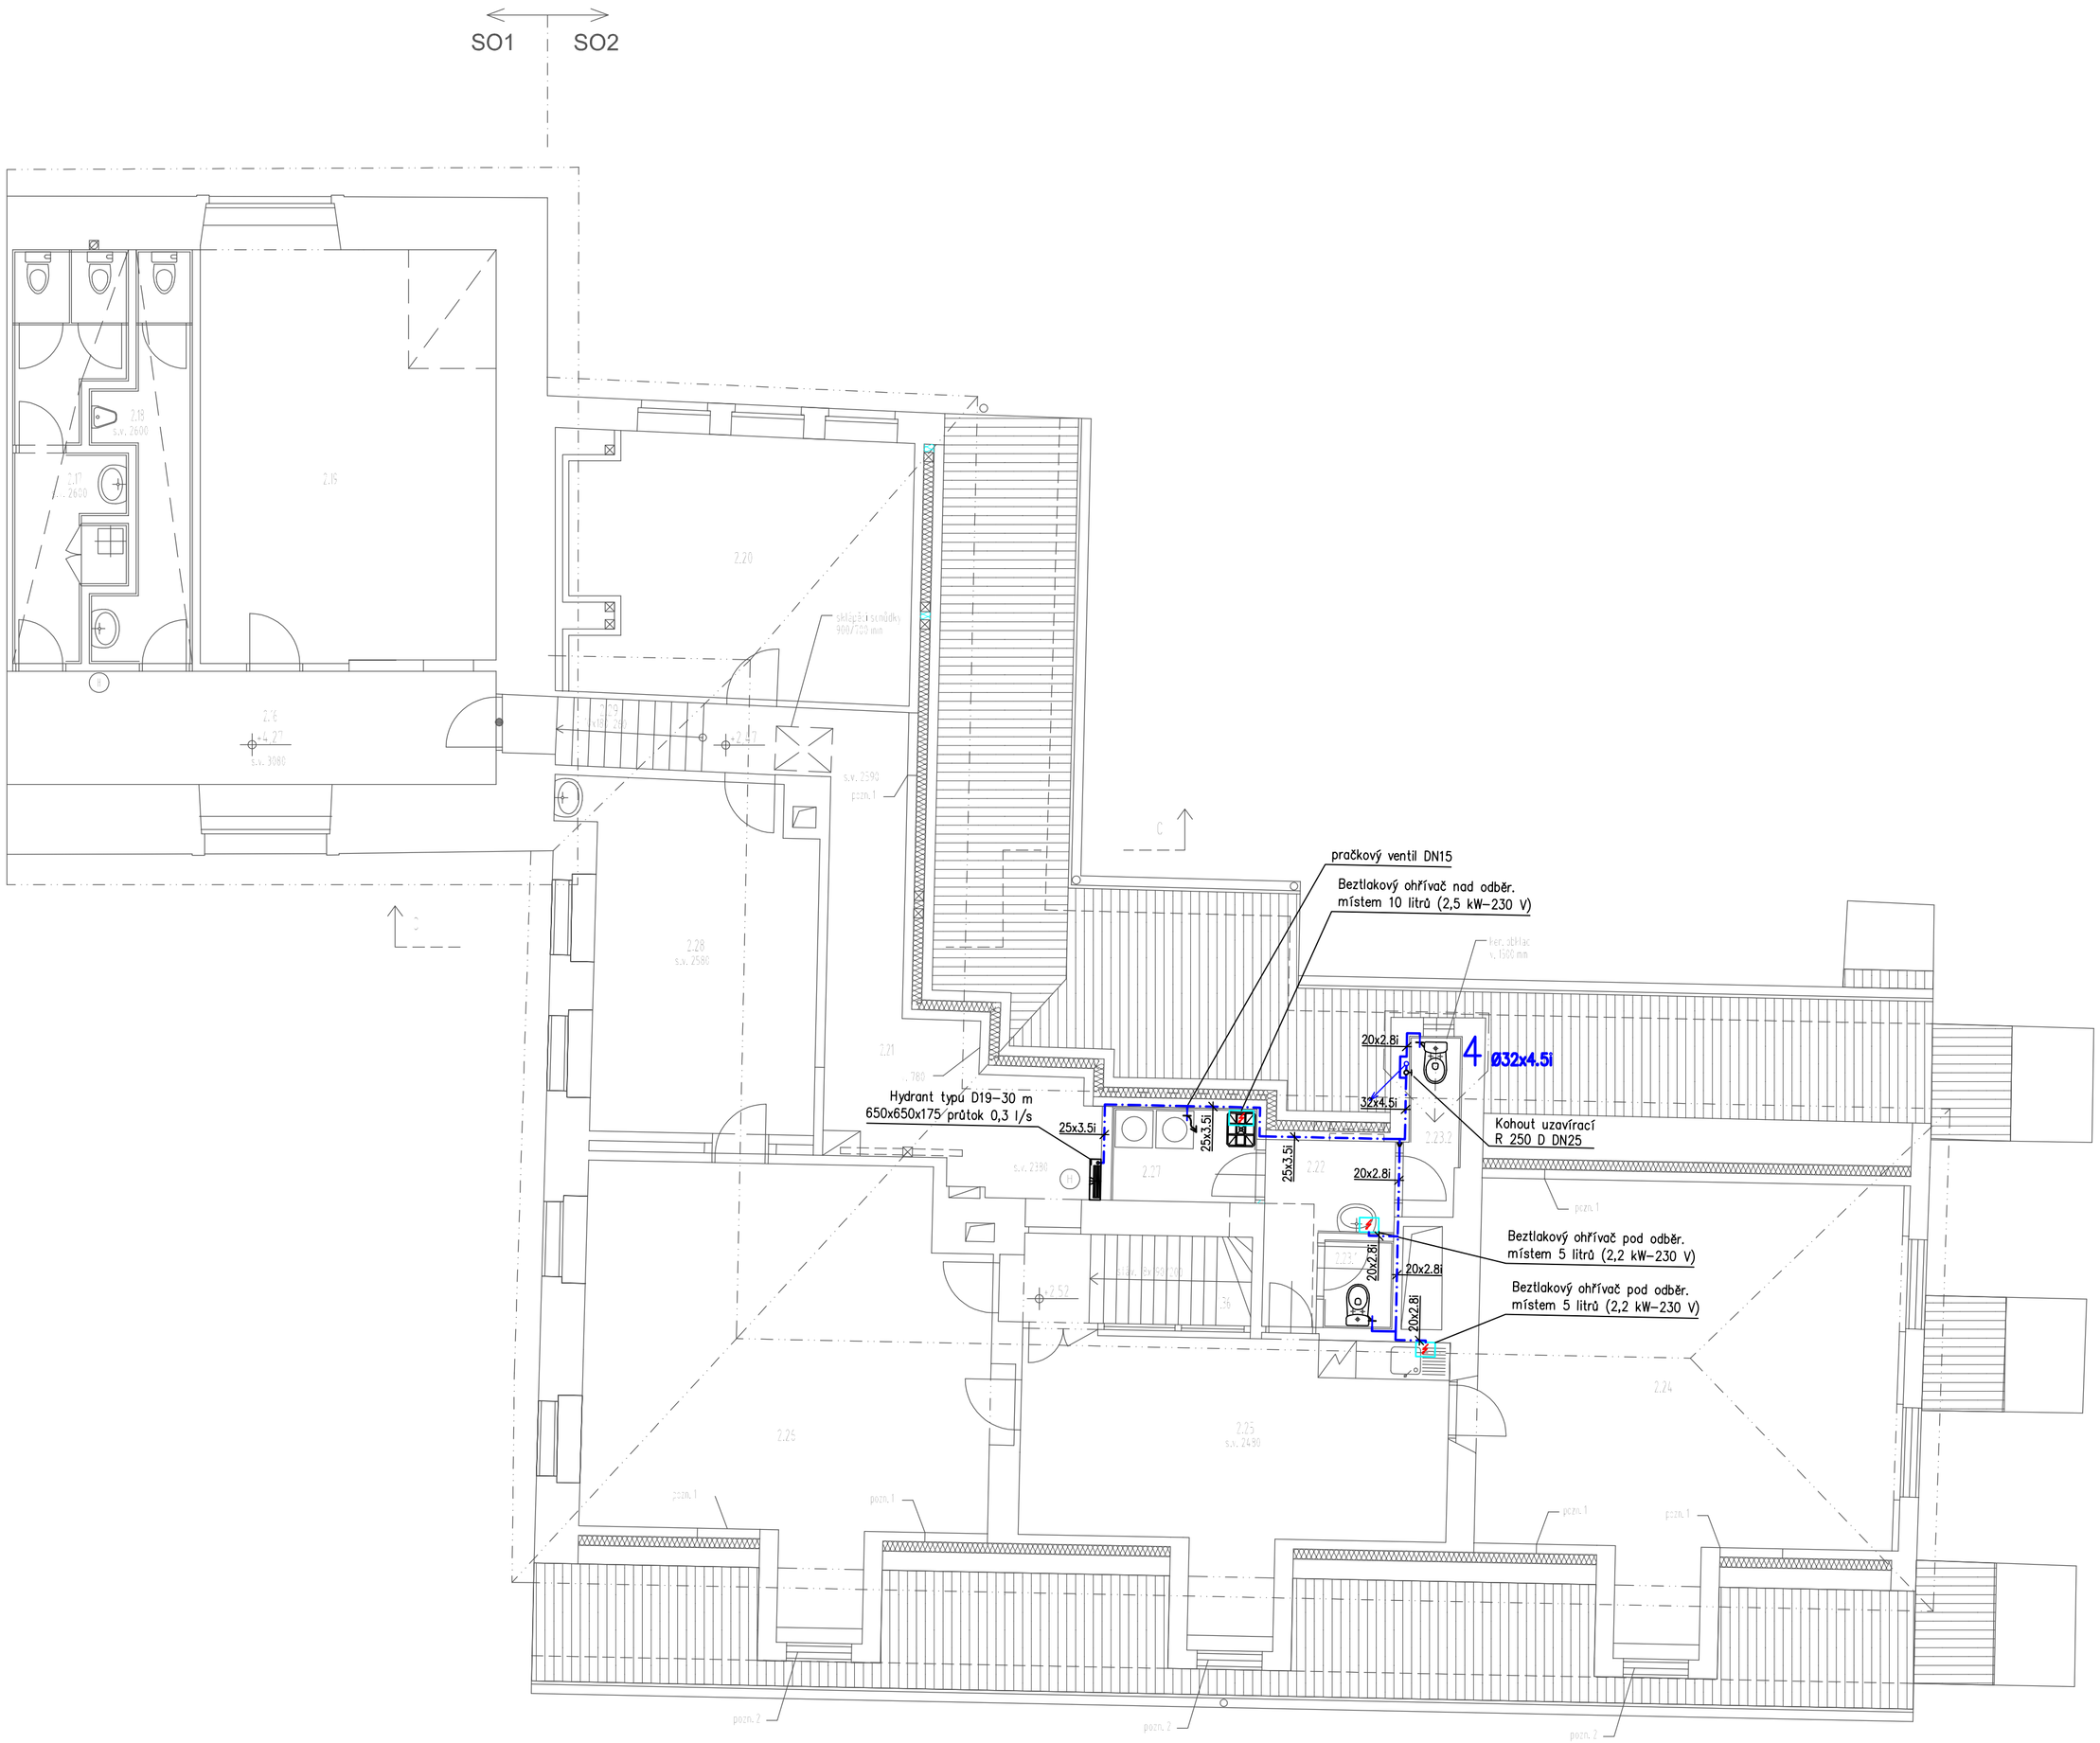

TABULKA MÍSTNOSTÍ

Č.M.	ÚČEL MÍSTNOSTI	Plocha (m2)
2.16	chodba	22,90
2.17	WC ženy	10,35
2.18	WC muži	7,45
2.19	kancelář muzeum	31,15
2.20	kancelář	20,95
2.21	chodba	23,65
2.22	WC předsíňka	4,35
2.23.1	WC ženy	1,50
2.23.1	WC muži	2,40
2.24	klubovna	41,40
2.25	hala + čajová kuchyňka	24,10
2.26	klubovna	38,90
2.27	úklid	3,90
2.28	kancelář	19,95
2.29	schodiště	2,55
CELKEM		183,65 m2

±0,00 = 370,95 BpV

R-PROJEKT 07 DEJVICE
Ing.arch. Petr Bašta
Sušická 846/35, 160 00 - Praha 6
tel. 261 305 144, 602 328 470
petr.basta@rprojekt07.cz

OBJEDNAVATEL
Město Hořovice
Palackého náměstí 2
268 01 - Hořovice

AKCE
Změna stavby - stavební úpravy
Starý zámek Hořovice čp. 28
1. etapa - Hospodářské křídlo
část SO2 - Klubovny a kanceláře

VÝKRES
PŮDORYS 2.NP
VODOVOD

VED.PROJ.	ING.ARCH. PETR BAŠTA
ZODP.PROJ.	MILAN TICHÝ
SPOLUPR.	
ZAK.Č.	271/060/2017
STUPEŇ	DPS
FORM.	6xA4
MĚŘ.	1 : 75
DATUM	10/2017

D.1.4 ZTI PROFESE

4 ČÍSLO