


POHLED VÝCHODNÍ

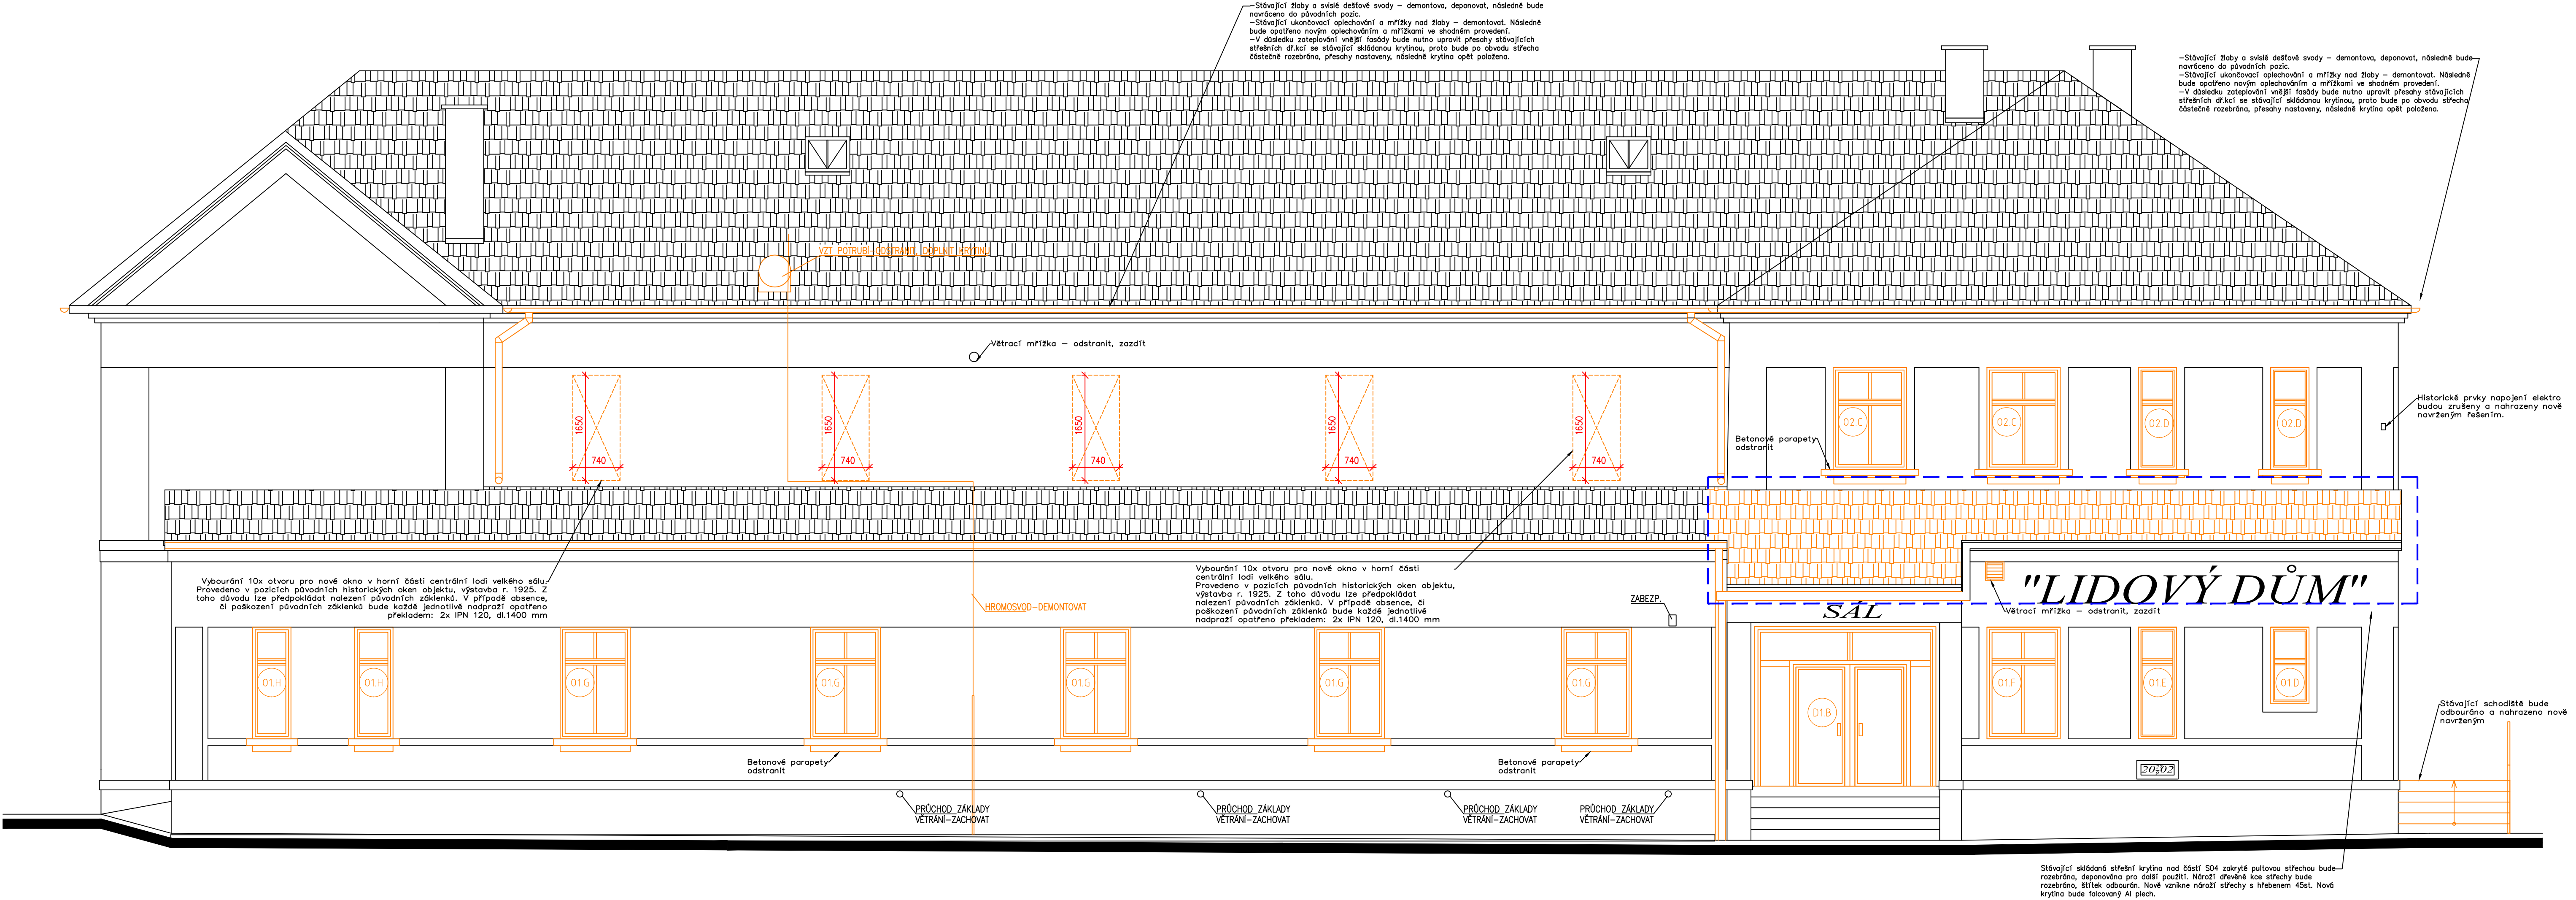

POZNÁMKA:		
- V rámci představební přípravy bude proveden stav.technický průzkum, který ověří rozměrový soulad a předpokládané skladby všech dotčených kčl. Ty jsou pro účely této dokumentace stanoveny akademicky s ohledem na znalost dobových technologií.		
- Na základě provedeného průzkumu pak bude tato dokumentace doplněna formou revize.		
±0.000 = ???,??? BPV		
Revize:	REV_210315	Č. paré:
Kreslil:	Ing. Radek Bláha	IO Studio, s.r.o. Opletalova 16, Praha 1 IČ: 28180275 www.iostudio.cz
Kontroloval:	Ing. arch. Luka Krížek	
HIP:	Ing. arch. Libor Láčina	
Místo stavby:	Zaječov 126, 267 63 Zaječov	
Investor:	Obec Zaječov, Zaječov 265, 267 63 Zaječov	Formát:
Akce: STAVEBNÍ ÚPRAVY LIDOVÉHO DOMU		Datum:
ZAJEČOV, č.p.126		Stupeň:
Část: A.1 – Architektonické a stavebně technické řešení		Mřížka:
BOURÁNÍ – Pohledy na fasádu		Část PD
		Č. výkresu