

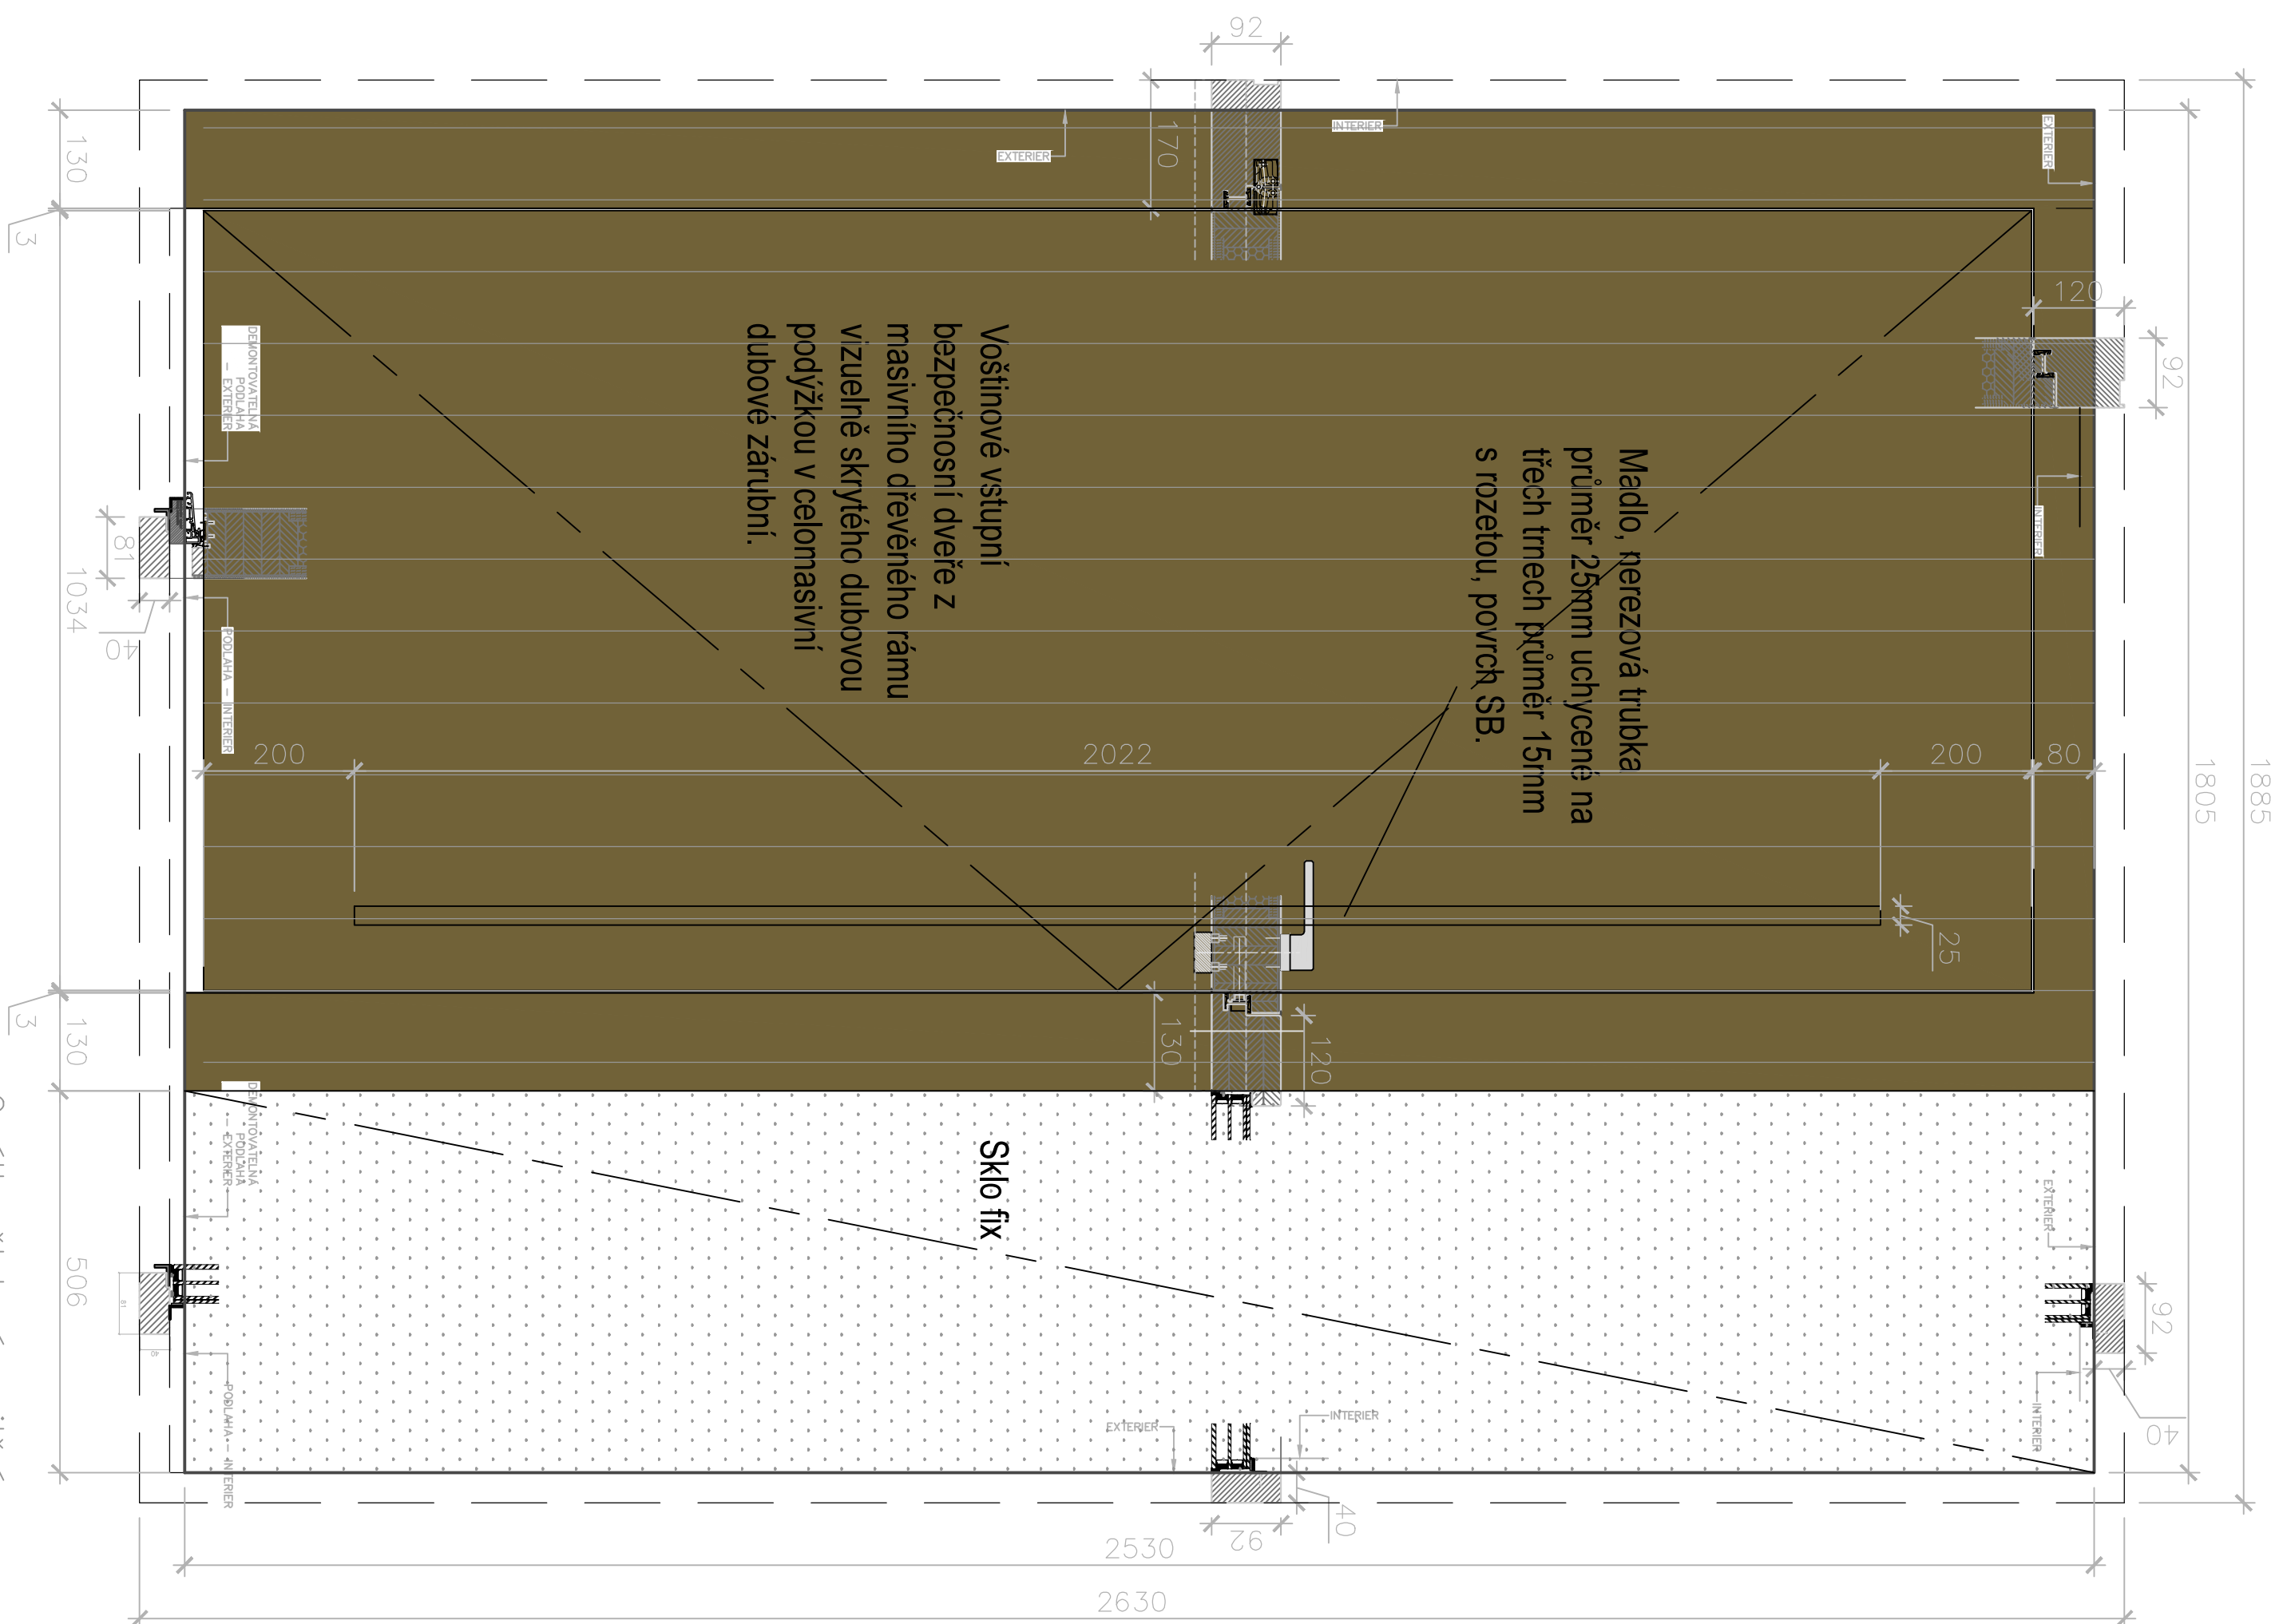


## PŘEDNÍ EXTERIÉROVÝ POHLED

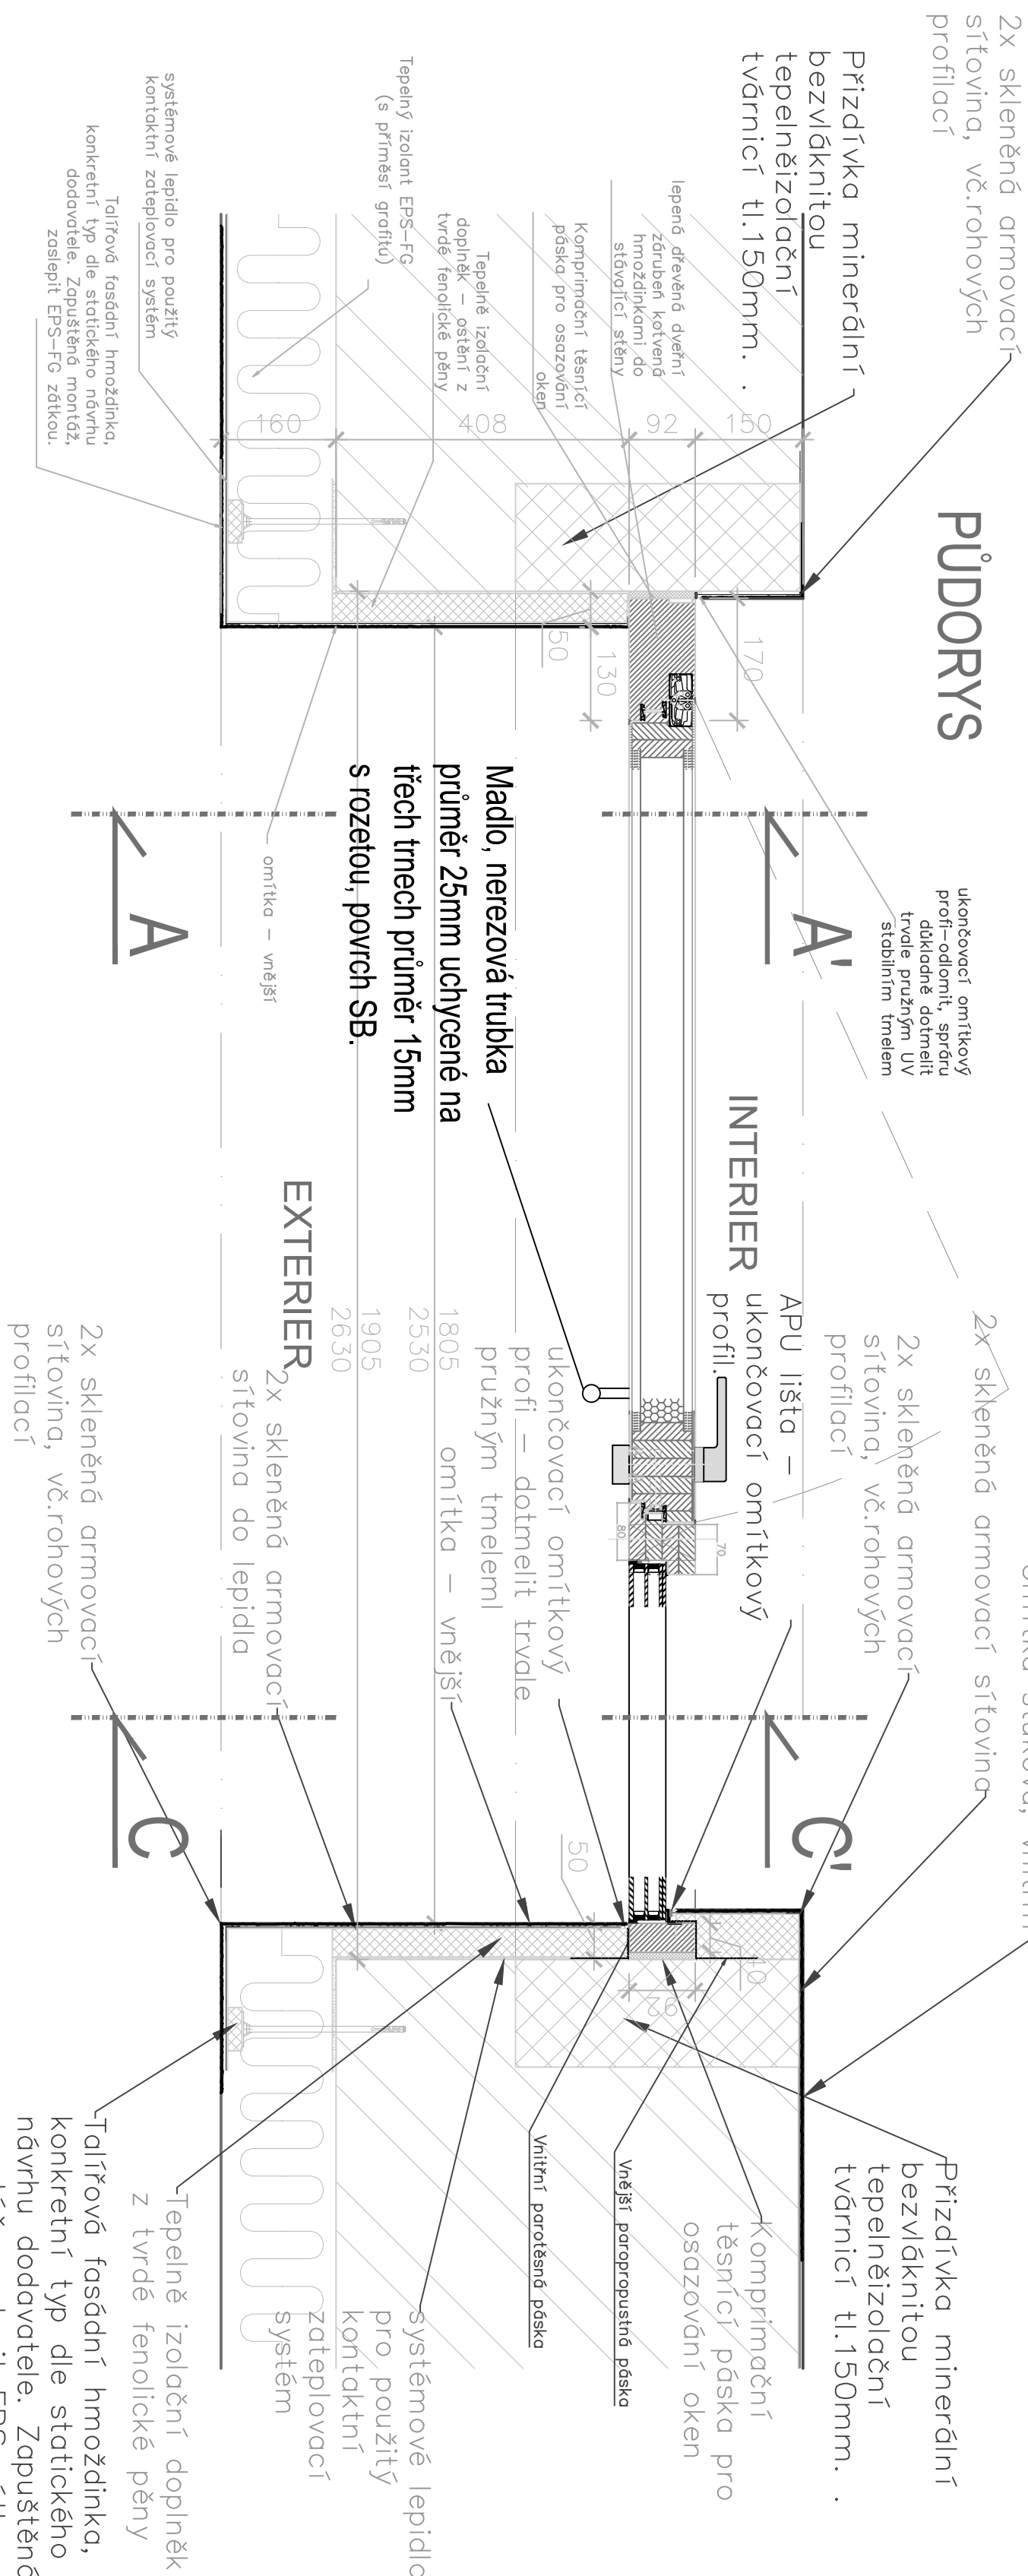

## řez A-A'

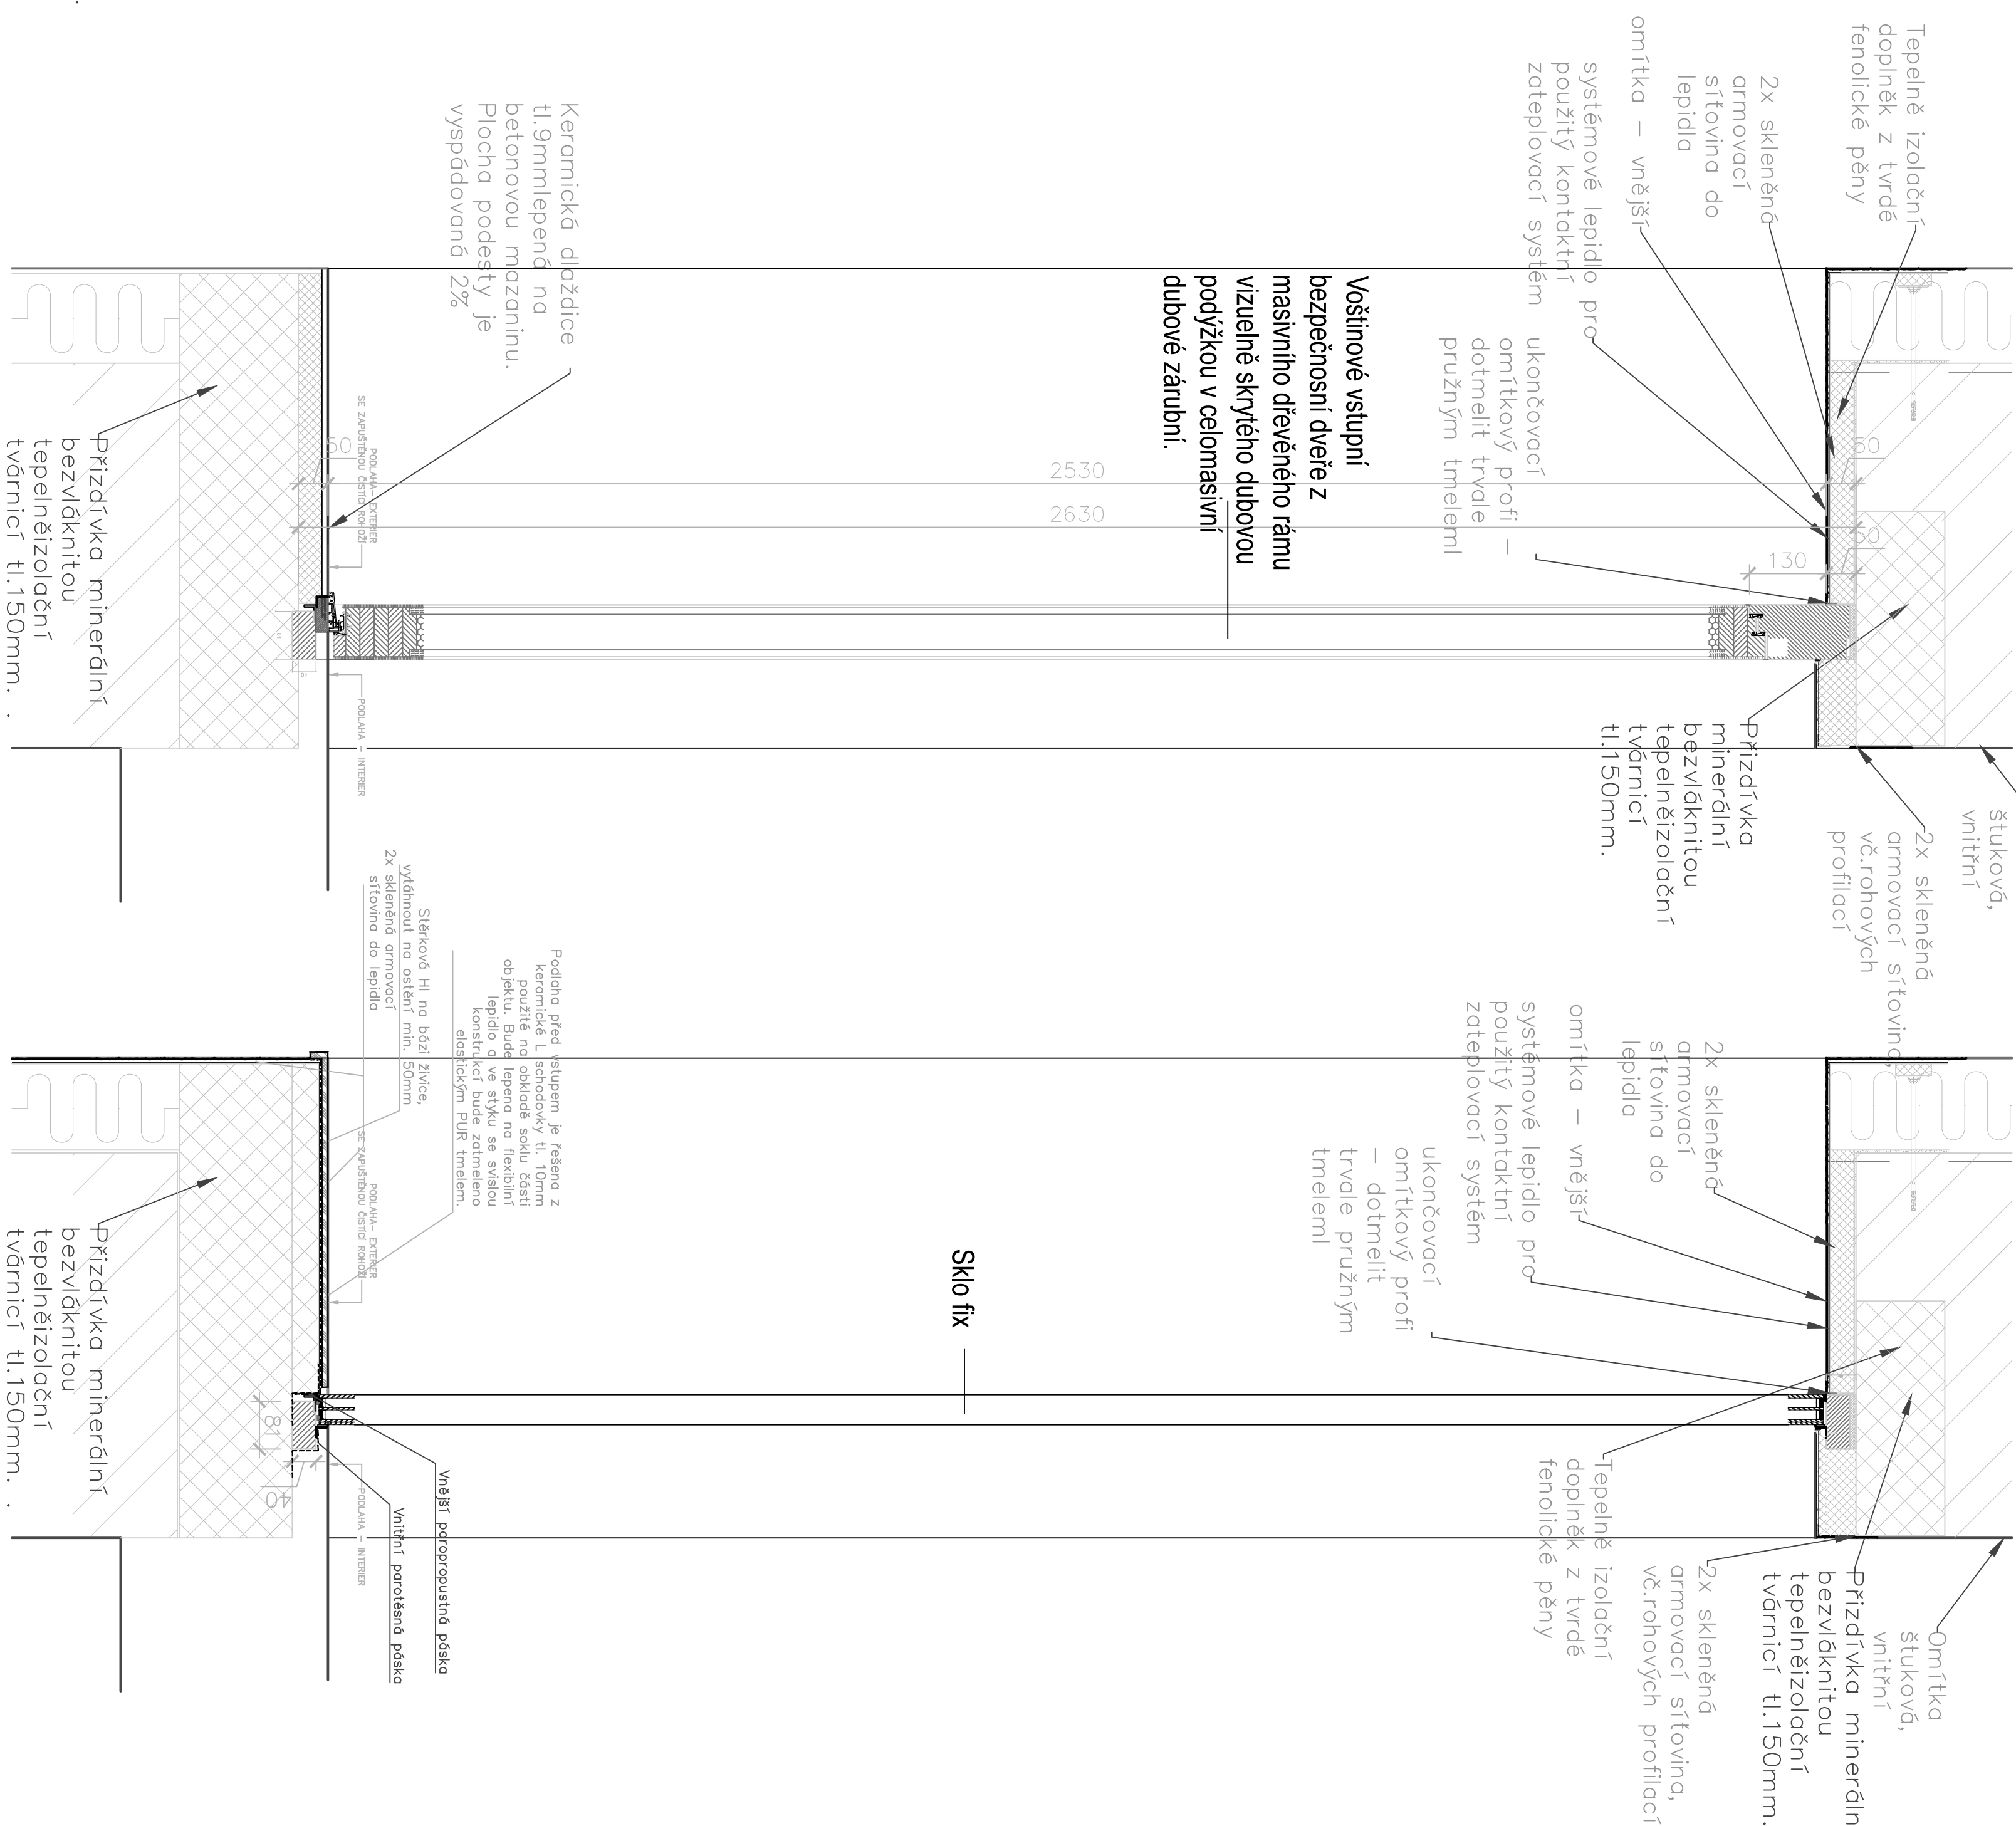

POZNÁMKA

- V rámci predstavení prijímov bude preveden stav: technický príkaz, ktorý ovéri rozmiery súladu a predpokladané skadby všetch dotčených k.c. by isu pro účely této dokumentace stanoveny odborníky s ohledem na znalost daných technologií.
- Na základě provedení příkazů pak bude tato dokumentace doplněna formou revize.

$\pm 0.000 = ???, ???$  BPV

Revize:	REV_210315	Č. paré:
Kreslil:	Ing. Petrěk, Břihov	IO Studio s.r.o. Opelčanova 16, Pároho 1 Č. 26180275 <a href="http://www.iostudio.cz">www.iostudio.cz</a>
Kontroloval:	Ing. Jirka, Lúbo Křivák	
Hlasoval:	Ing. Jirka, Lúbo Křivák	
Místo stavby:	Zátopná 265, 267 63 Zátopná	
Inventar:	Úprava Zátopná, Zátopná 265, 267 63 Zátopná	
Měre:	ZAMEČOV, č.p.126	Formát: 8x A4 Datum: 05/2021 Suplén: jps
Cást:	A1 – Architektonické a stavebné technické řešení	Část PD: A.1.2
Výkres:	NOVÝ STAV – Vstupní dveře D1.1/Dý	Č. výkresu: N-01.12