



Zábradlí pro přefu A pro rampu pro handicapované a schodiště  
Přední rovné zábradlí rampy


ŘEZ A-A'

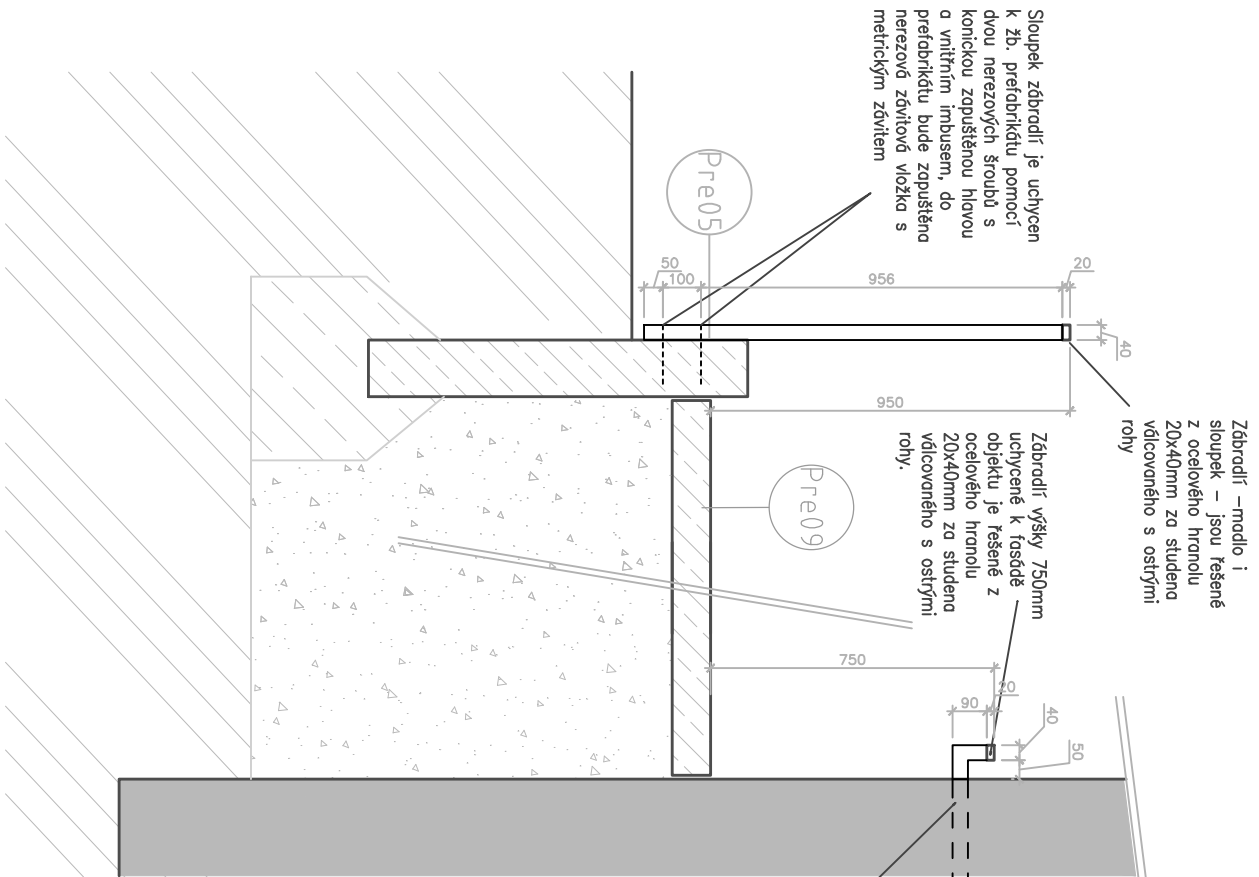

PŘEDNÍ POHLED NA ROVNÉ PŘEDNÍ ZÁBRADLÍ RAMPY

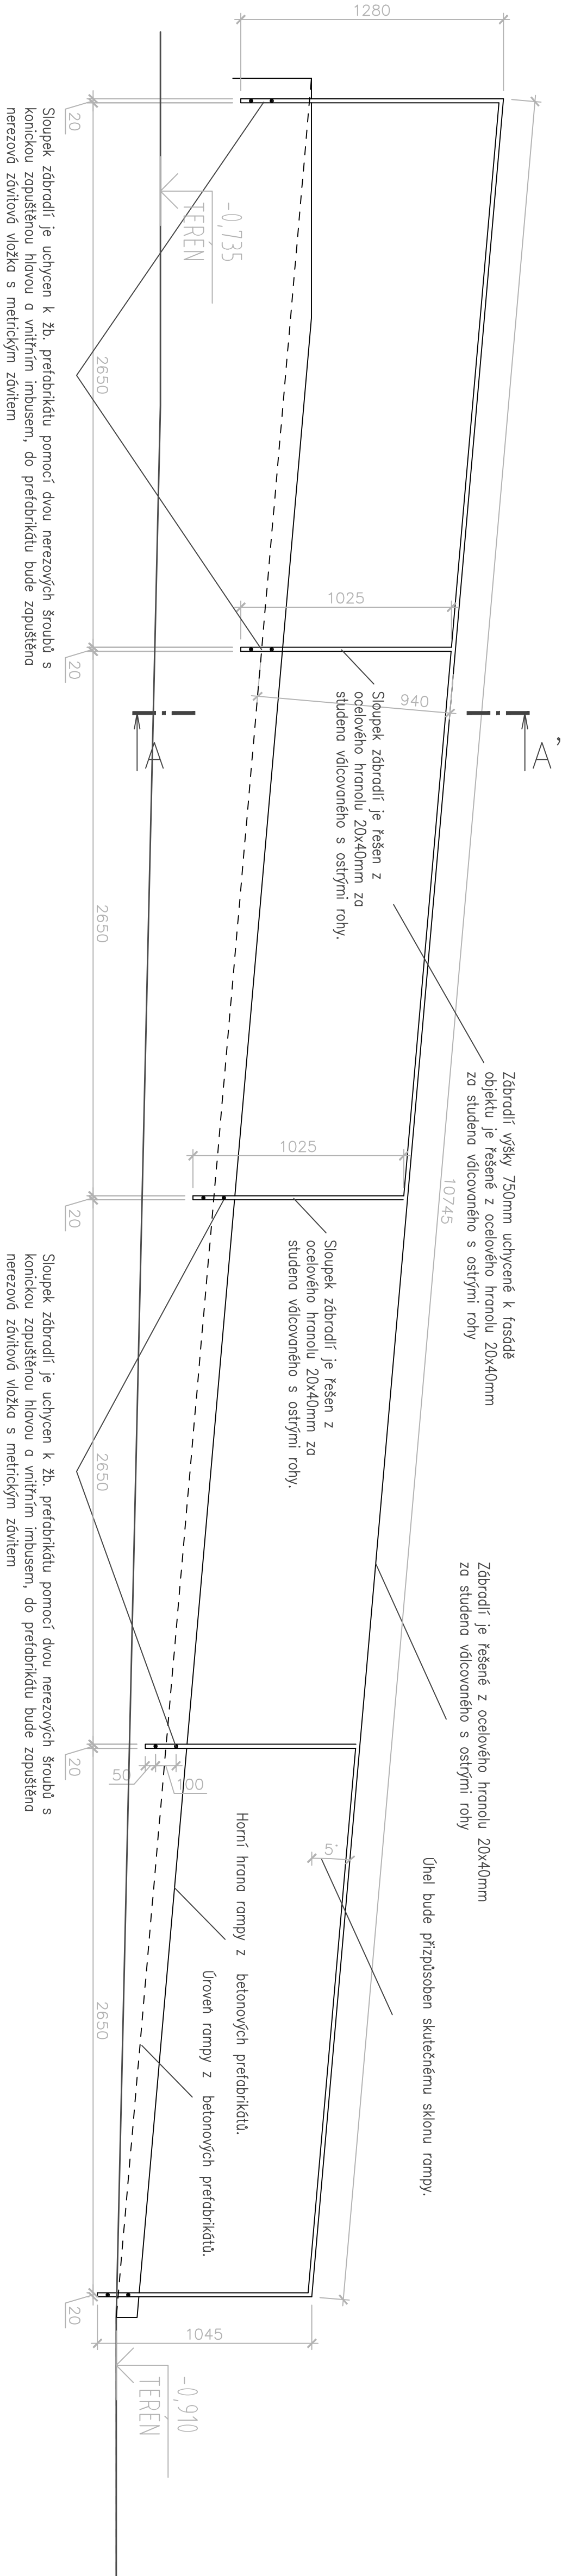


HORNÍ POHLED NA ZÁBRADLÍ RAMPY

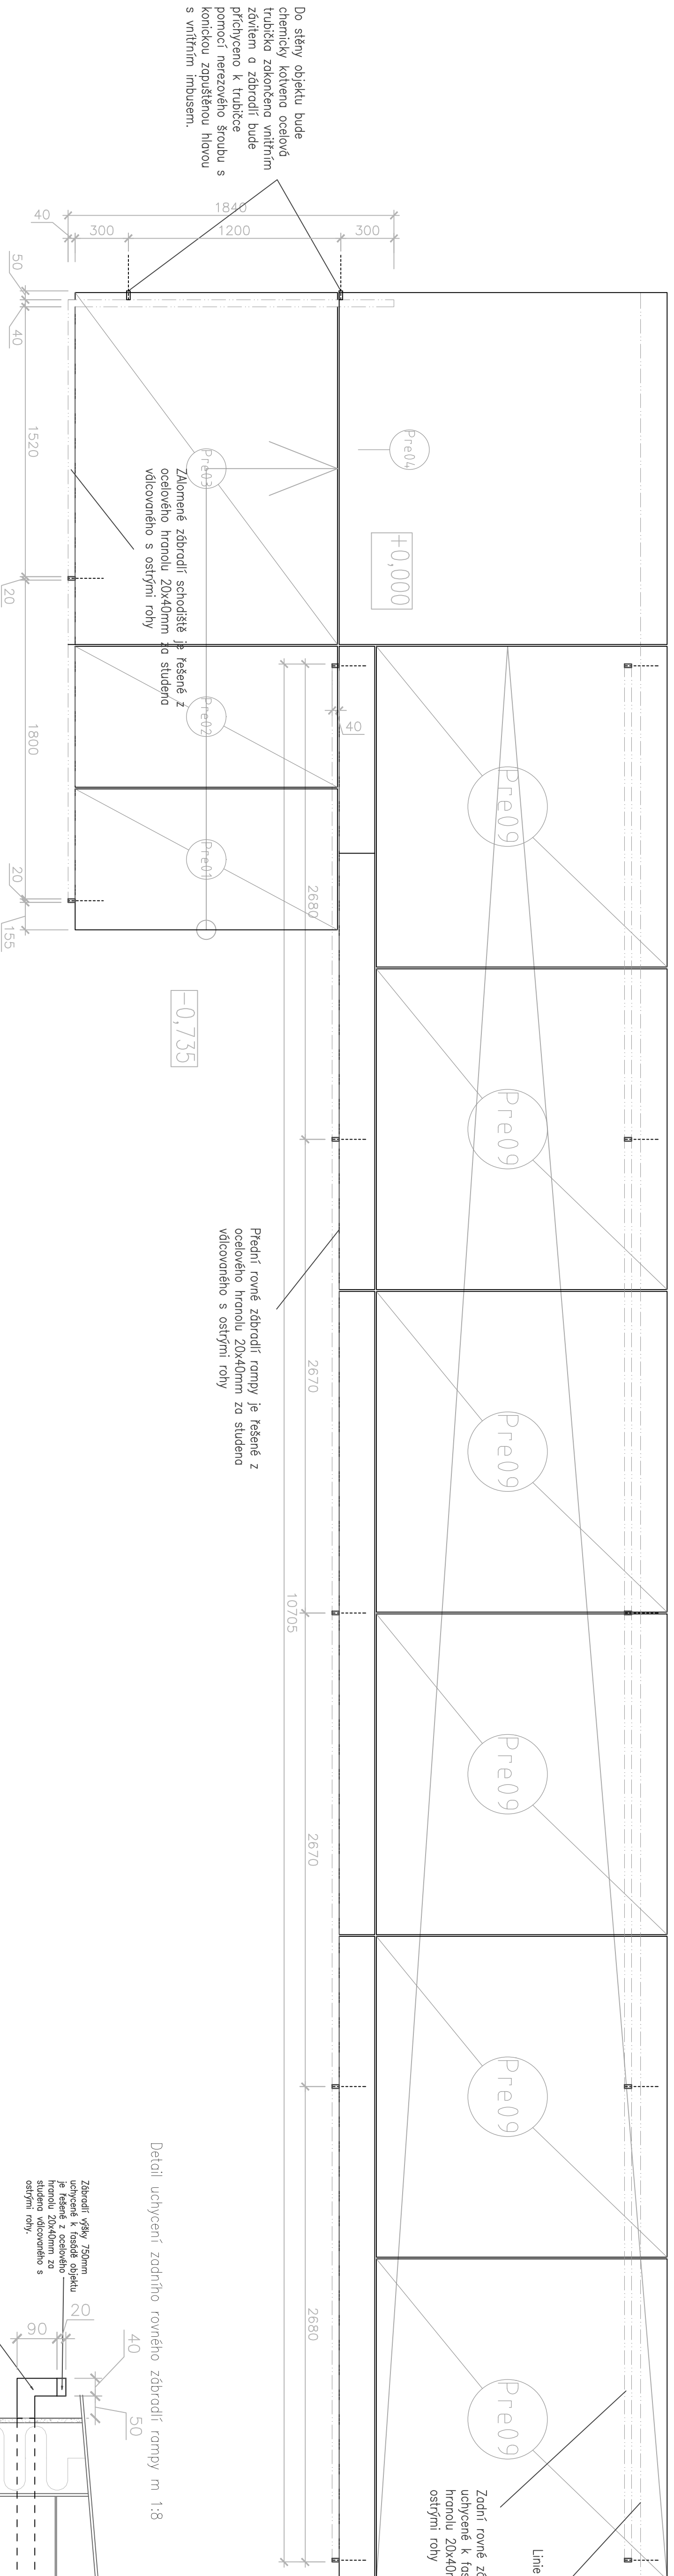

Zadní rovné zábradlí rampy

PŘEDNÍ POHLED NA ZADNÍ ZÁBRADLÍ RAMPY

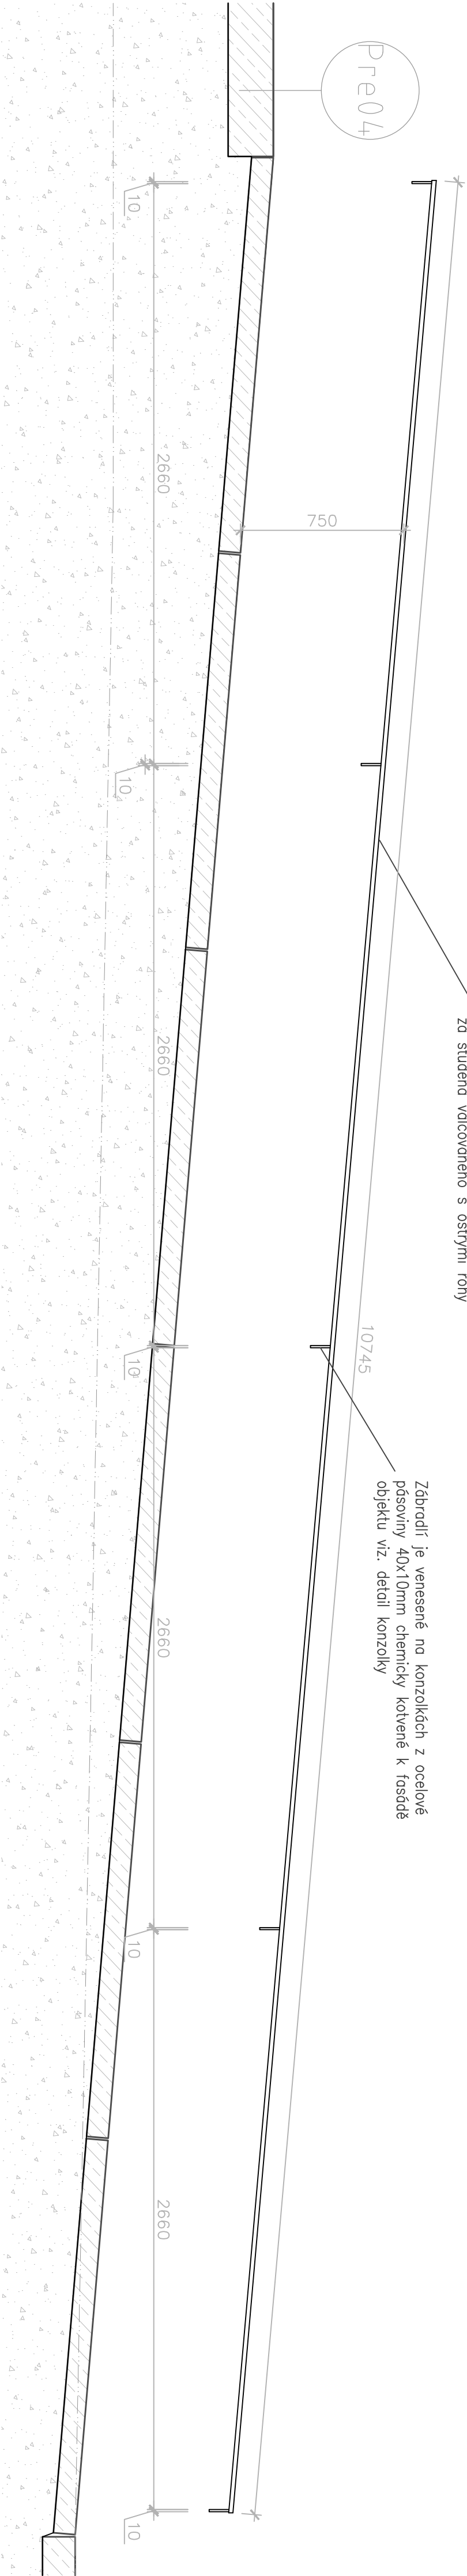

POZNÁMKA:	
Realizator:	Č. poruč:
Kreslil:	Ing. Radek, Břich
Kontroloval:	Ing. Dr. Lada Křeh
Upraveno:	Ing. Dr. Lada Křeh
Název:	STAVEBNÍ ÚPRAVY LIDOVÉHO DOMU
Formát:	Bk, A4
Datum:	03/2021
Stupeň:	BPS
Měřítko:	1:20
Výkres:	Část PD
NOVÝ STAV – Záměrné prvky	Č. výkresu N-01.06