



svislý řez vzorové řešení u oken O1.1/Al, O1.2/Al :

Material: Al U profil 40x40x4mm ošetřený kromátovou barvou mat RAL 9013 jemná struktura.


POZNÁMKA: Povrchové úpravy všech materiálů budou přednětem vzorování. Konstrukční řešení řeší výrobce. Před zahájením výroby dodavatel zpracuje a předloží dleenskou dokumentaci k odsouhlasení. Prostor je nutné zaměřit.

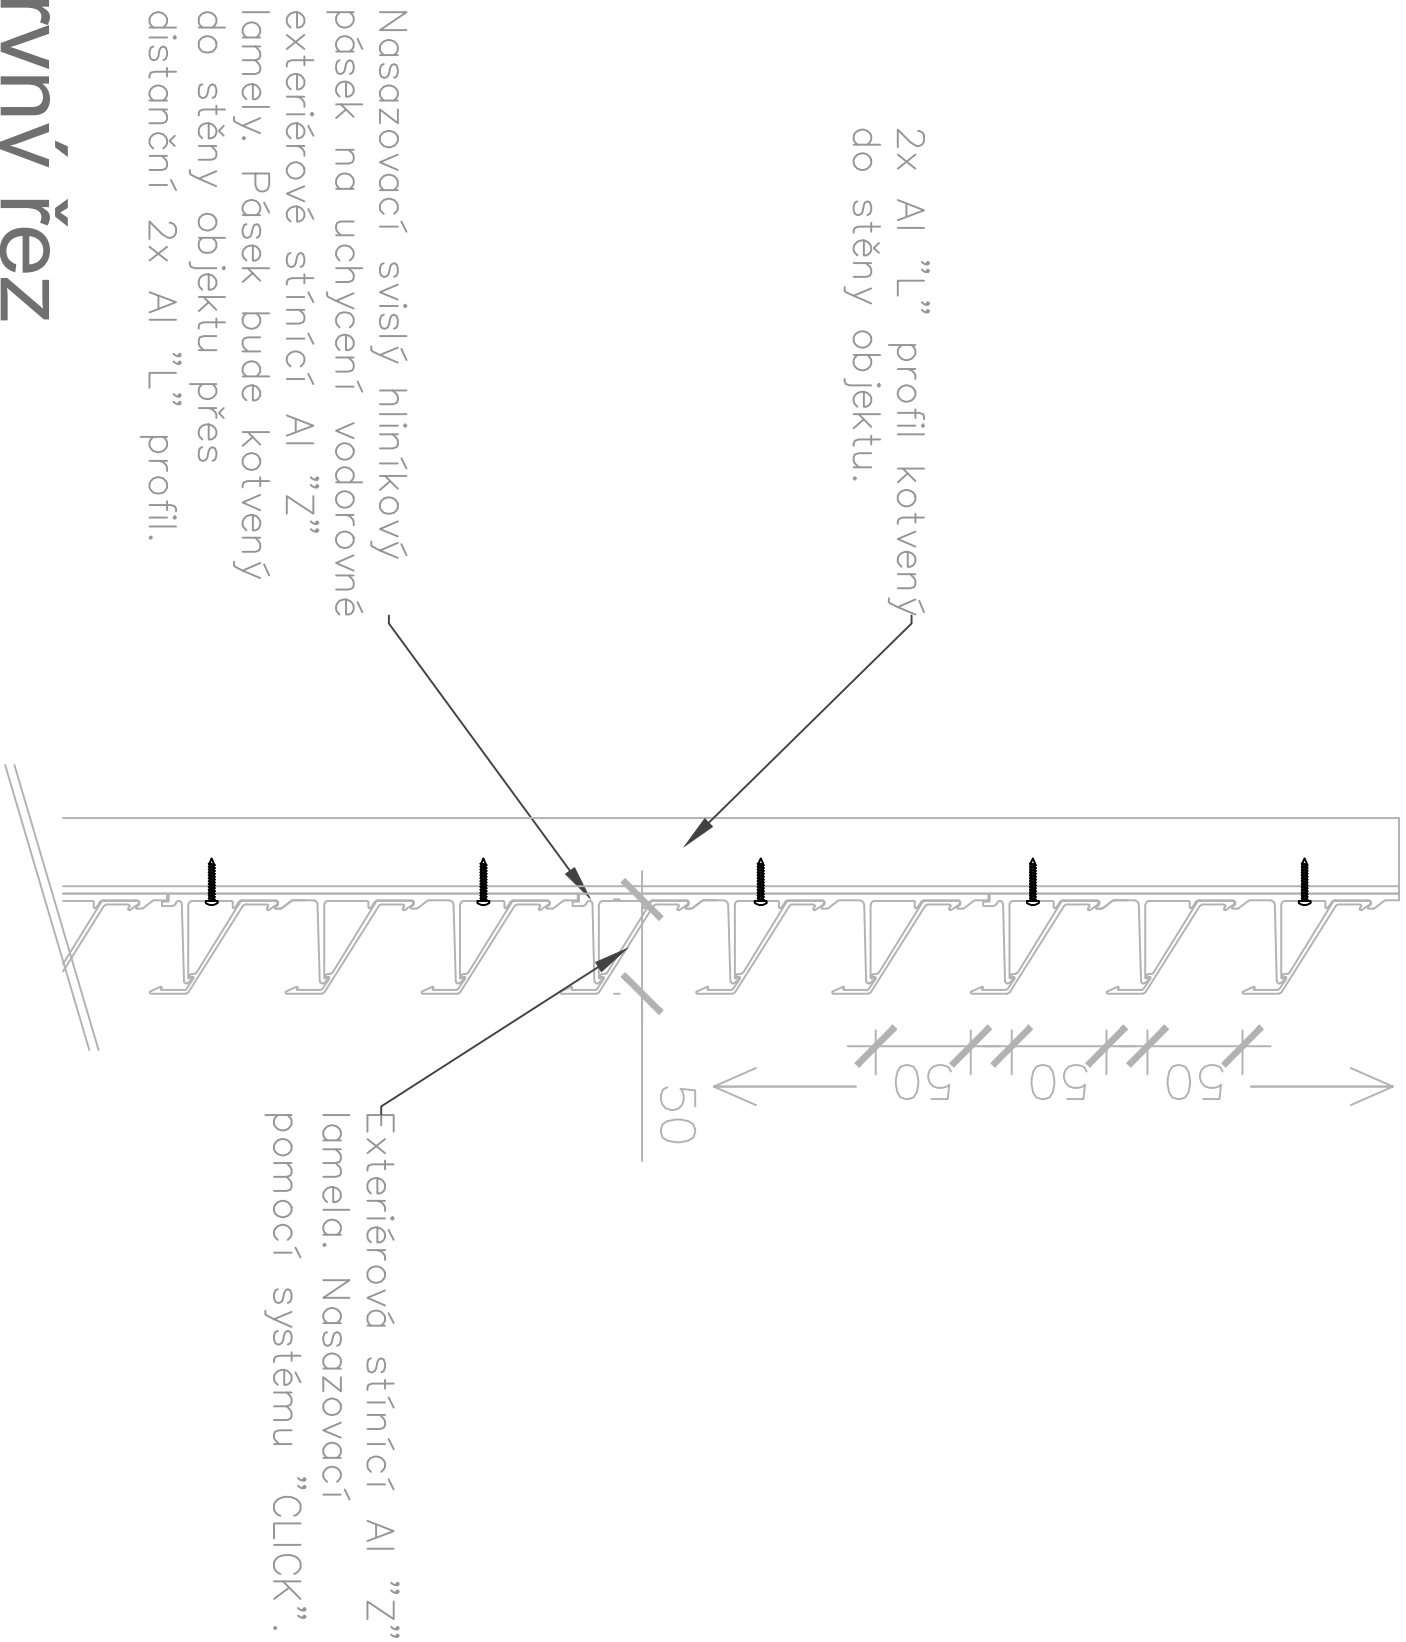

vodoravný řez

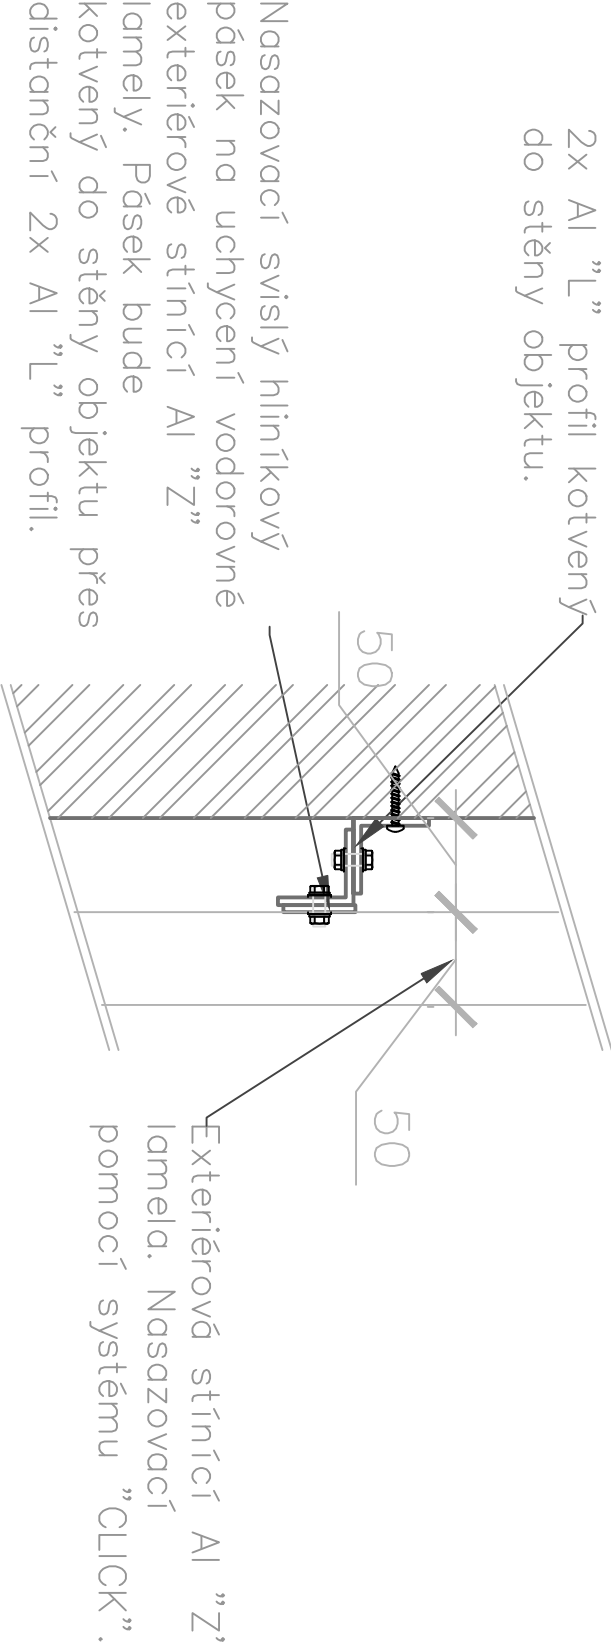

vzorové půdorysné řešení v místě oken O1.1/Al, O1.2/Al a O1.3/Al

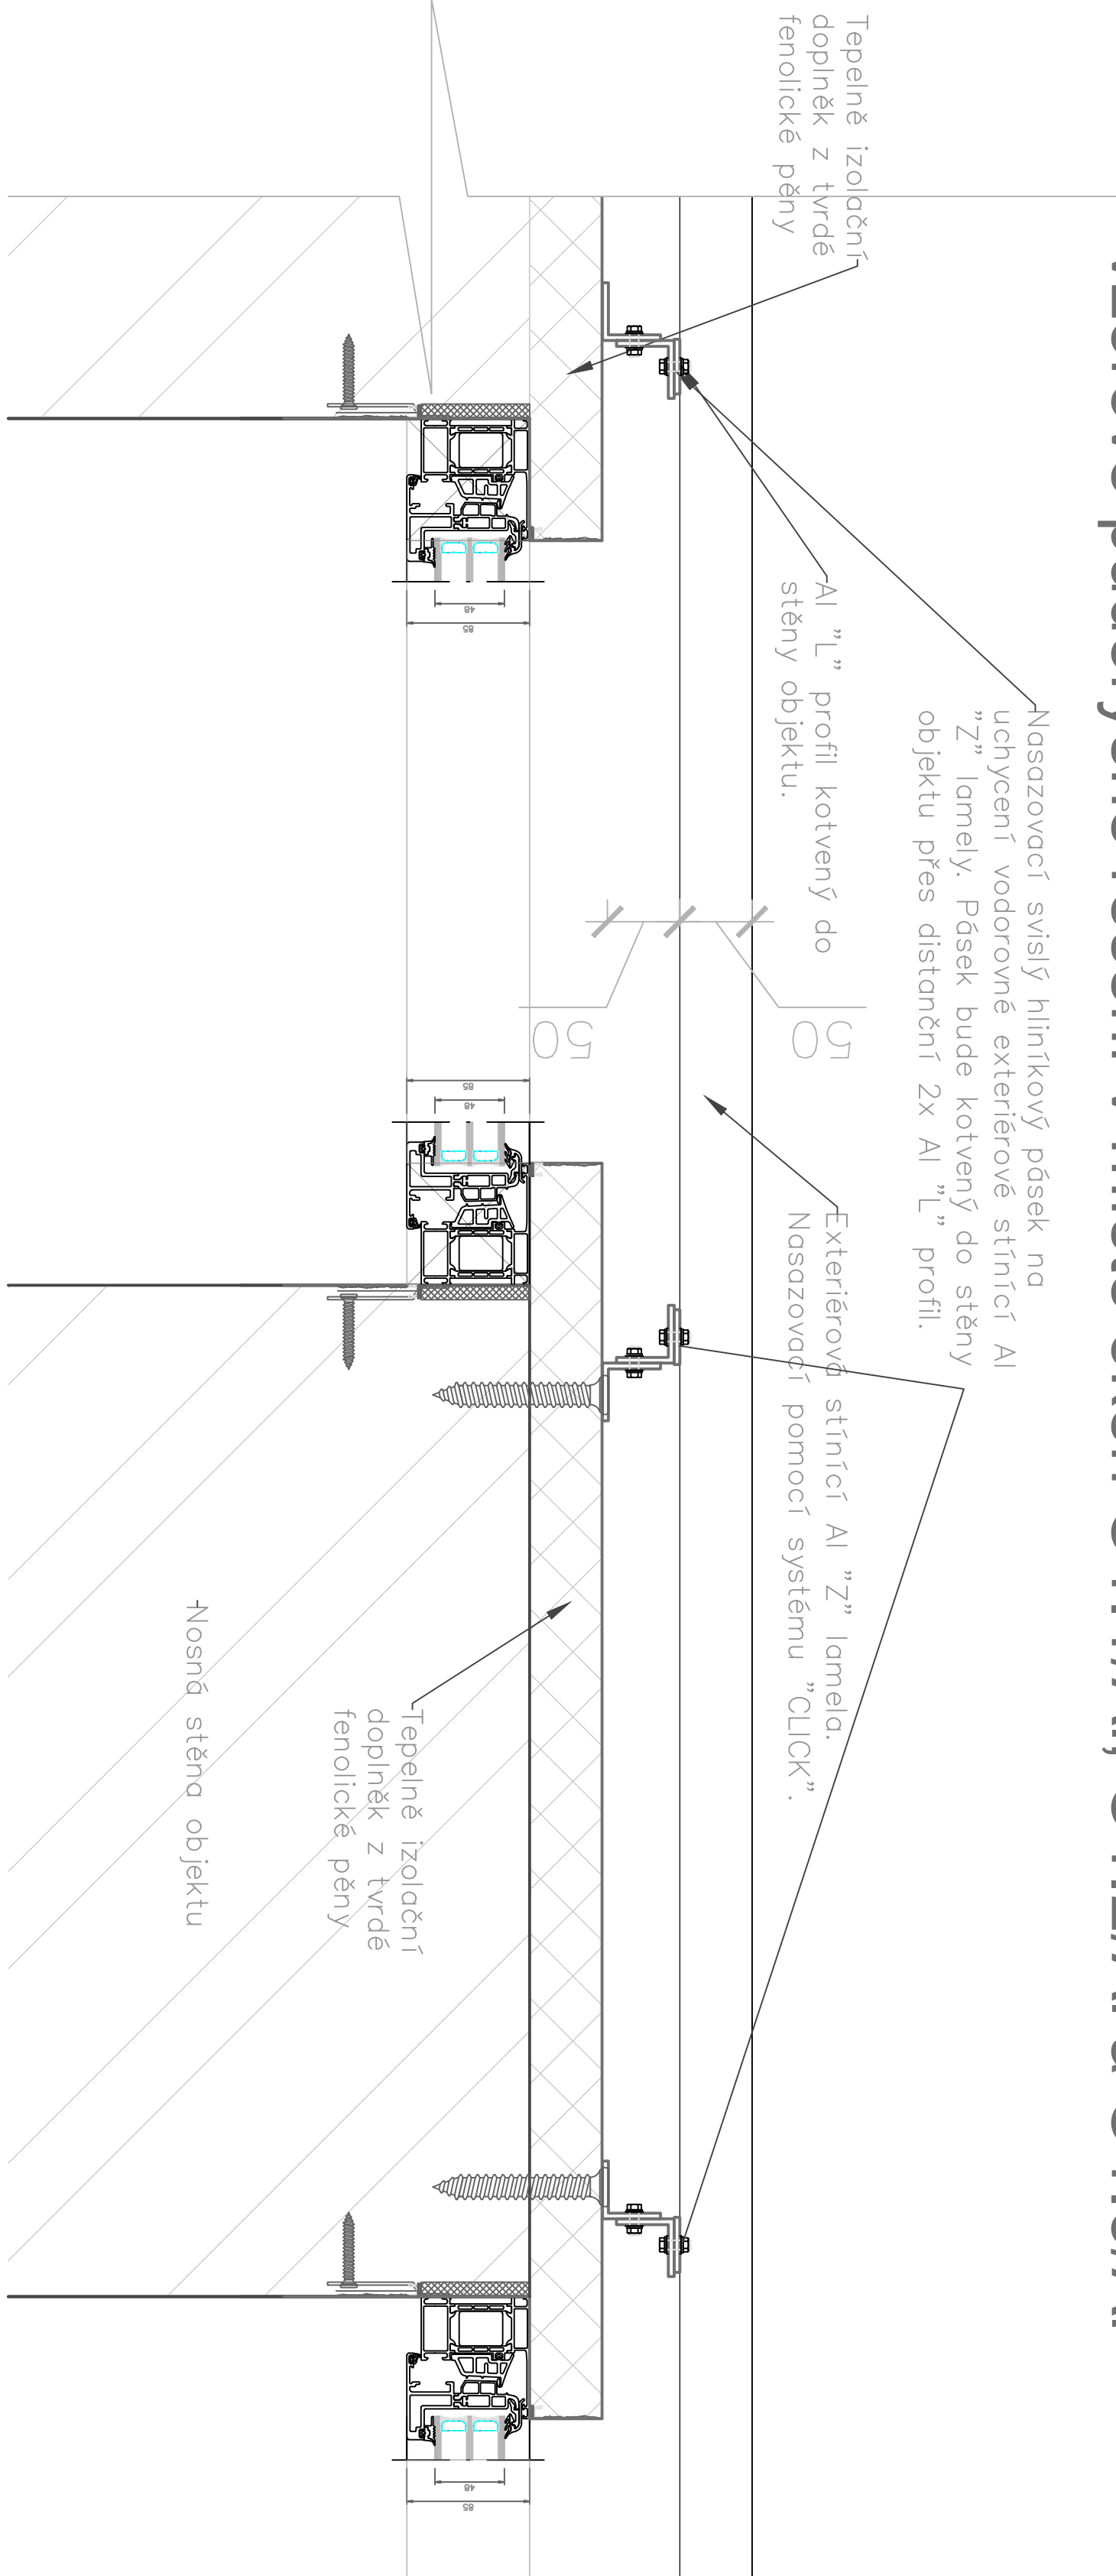

POZNÁMKA:


Revizor:	REV_210315	Č. poré:
Kreslil:	Ing. Radek, Břeno	
Kontroloval:	Ing. Radek, Břeno	
Ukládá stropy:	Ing. Radek, Břeno	
Investor:	Obec Zaječov, Zaječov 265, 267, 63 Zaječov	
Mace:	STAVEBNÍ ÚPRAVY LUDOVÉHO DOMU	
Část:	ZAJEČOV, č.p. 126	
Výkres:	Architektonické a stavební technické řešení	
NOVÝ STAV – Exteriér, stínící Al lamely		
Č. výkresu	N-01.11	