


POHLED VÝCHODNÍ

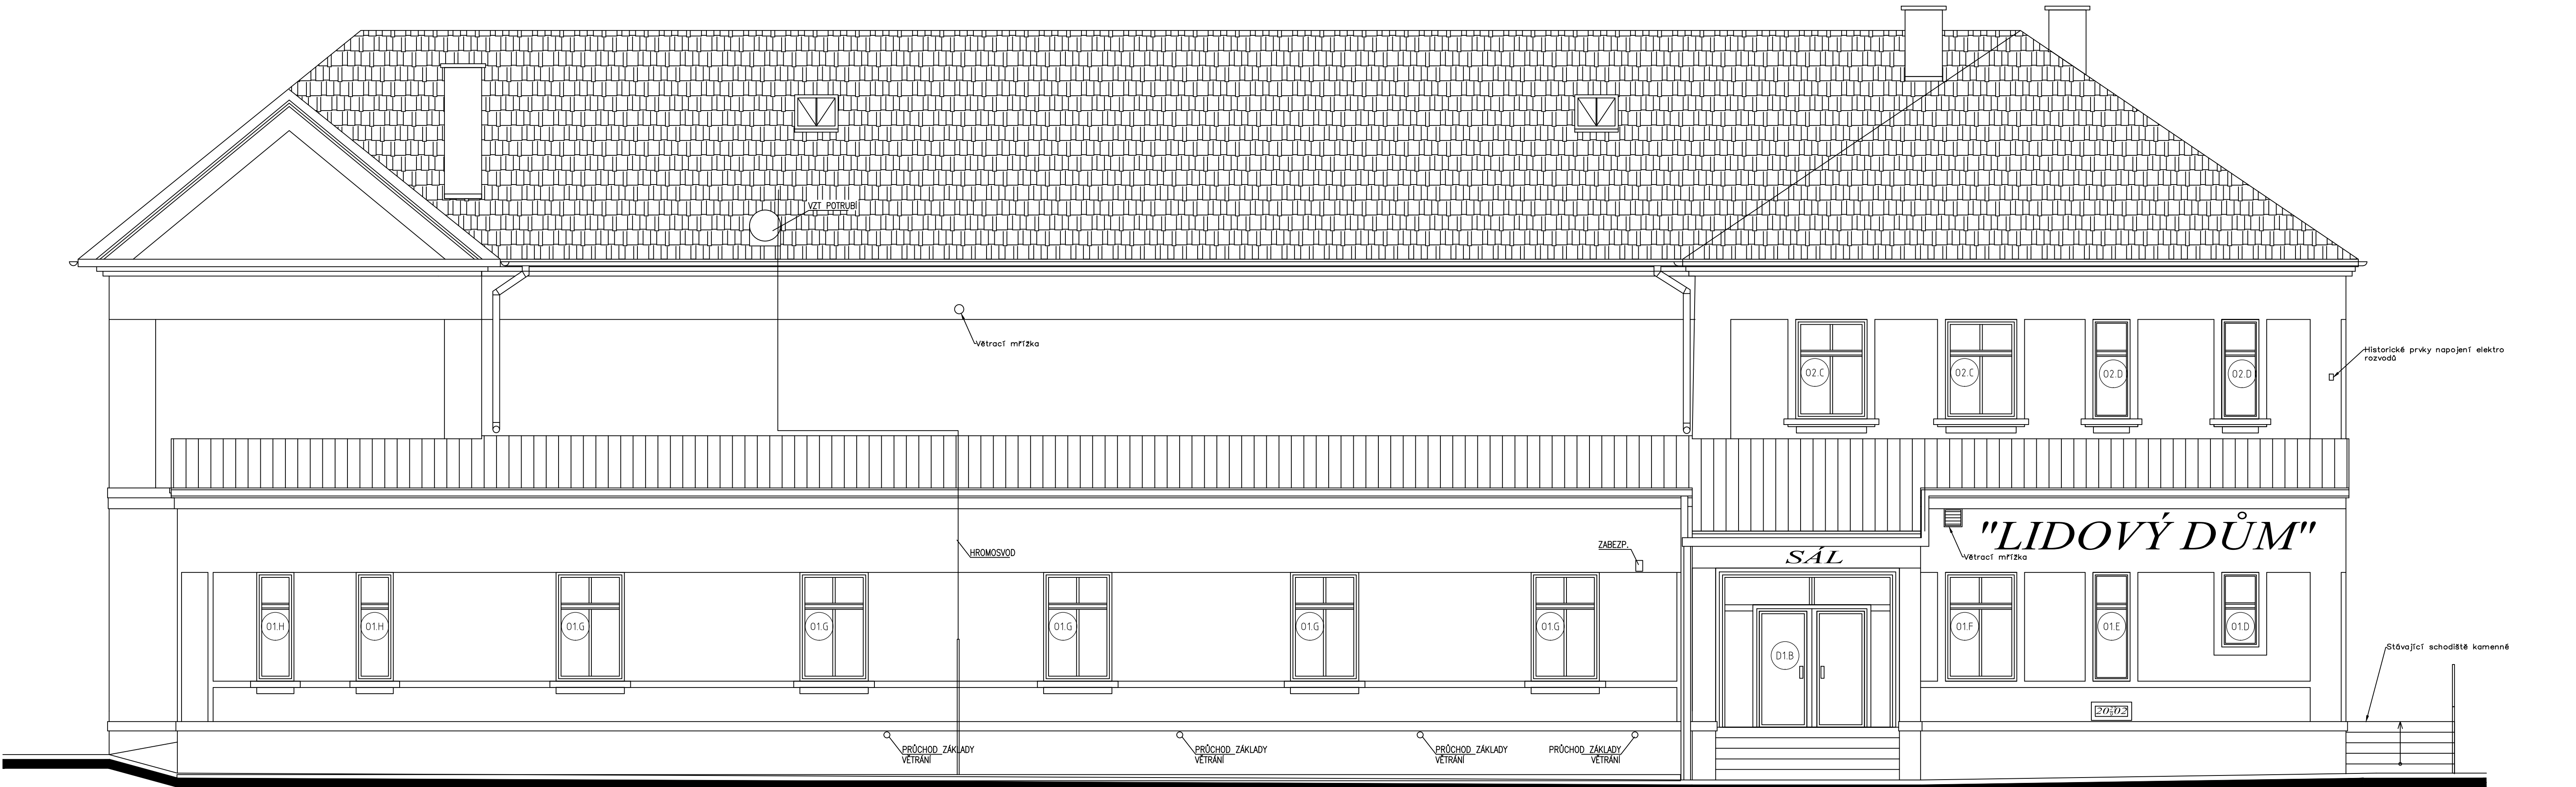

POZNÁMKA:

– V rámci představební přípravy bude proveden stav.technický průzkum, který ověří rozměrový soulad a předpokládané skladby všech dotčených kčl. Ty jsou pro účely této dokumentace stanoveny akademicky a ohledem na znalost dobových technologií.

– Na základě provedeného průzkumu pak bude tato dokumentace doplněna formou revize.

±0.000 = ???,??? BPV

Revize:	REV_210315	Č. paré:	
Kreslil:	Ing. Radek Bláha	IO Studio, s.r.o. Opletalova 16, Praha 1 IČ: 28180275 www.iostudio.cz	
Kontroloval:	Ing. arch. Lukáš Krížek		
HIP:	Ing. arch. Libor Lacina		
Místo stavby:	Zaječov 126, 267 63 Zaječov		
Investor:	Obec Zaječov, Zaječov 265, 267 63 Zaječov	Formát:	Bx A4
Akce: STAVEBNÍ ÚPRAVY LIDOVÉHO DOMU		Datum:	03/2021
ZAJEČOV, č.p.126		Stupeň:	DPS
Část: A.1 – Architektonické a stavebně technické řešení		Měřítko:	1:50
Výkres:		Část PD	A.1.1
STÁVAJÍCÍ STAV – Pohledy na fasádu		Č. výkresu	S-05.3