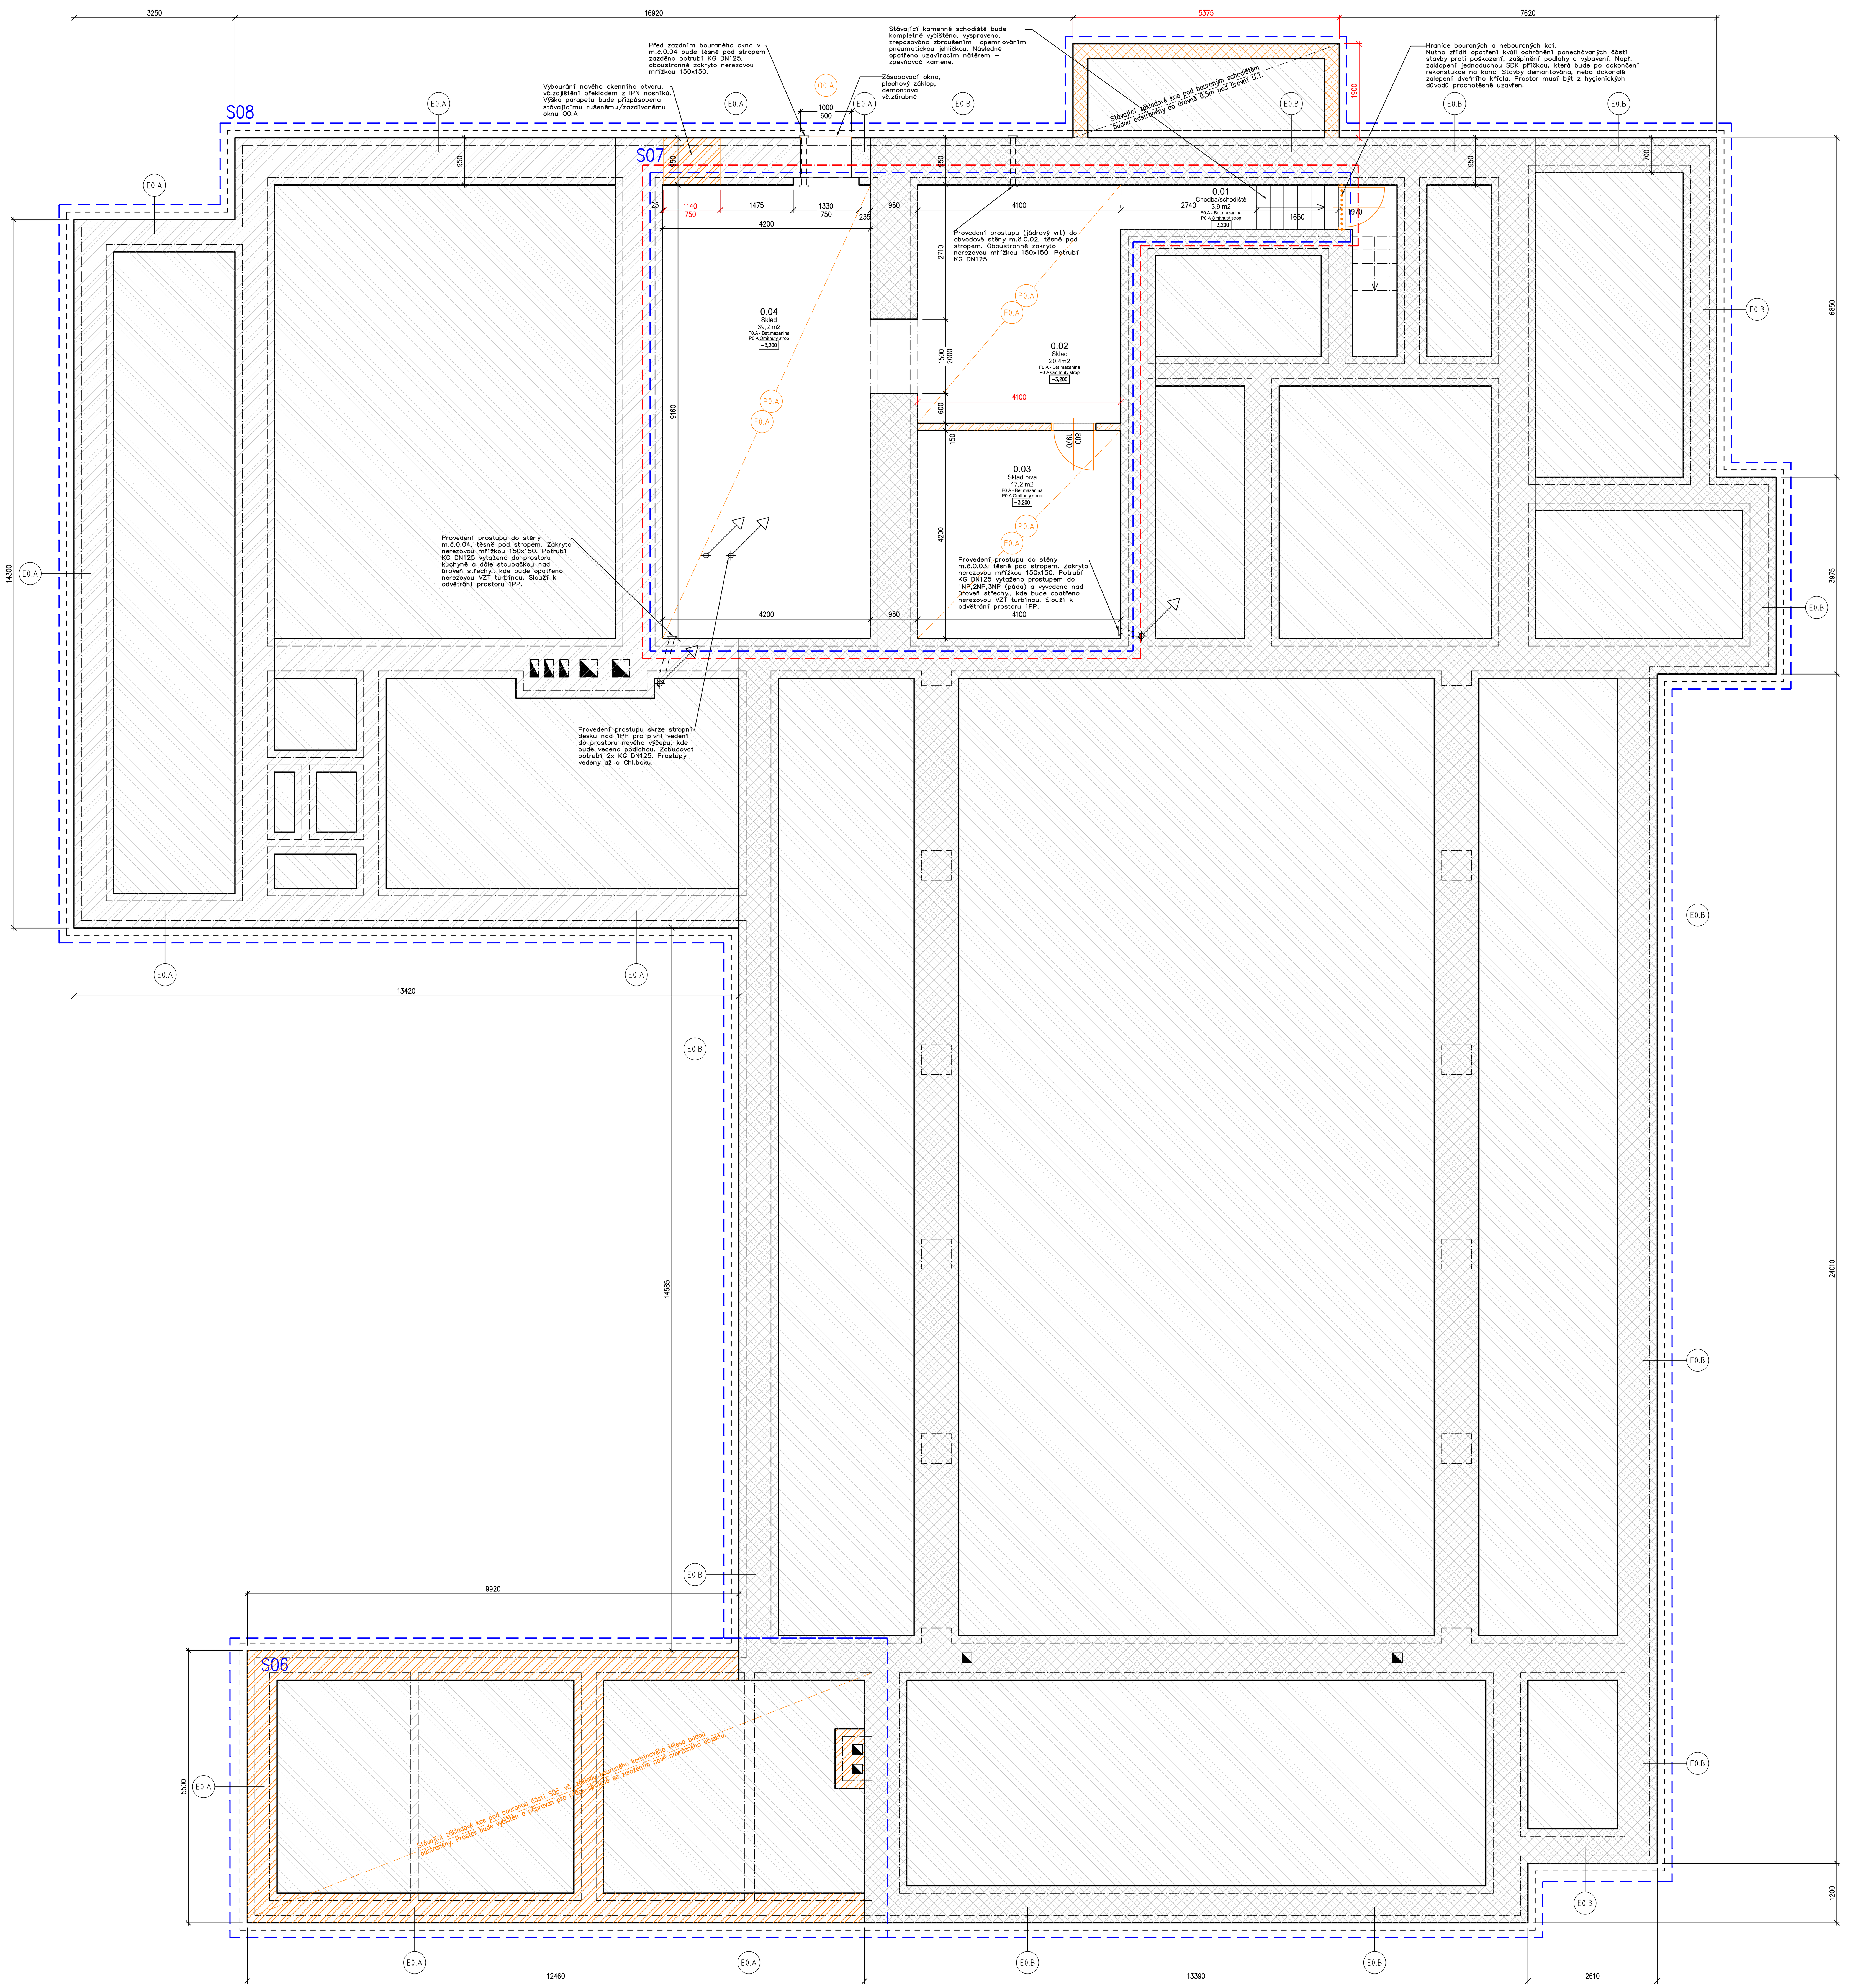

POZNÁMKA :

- PŘI PROVÁDĚCÍCH PRACÍCH JE NUTNÉ DODRŽOVAT ZÁSADY BEZPEČNOSTI A OCHRANY ZDRAVÍ
- REALIZACE BOURACÍCH PRACÍ BUDE PROVÁDĚNA S MAXIMÁLNÍM OHLEDEM NA OKOLÍ
- VEŠKERÉ BOURACÍ PRÁCE PROBÍHAJÍ OD SHORA DOLŮ
- DEMOLOVANÉ MATERIÁLY BUDOU TŘÍDĚNY A ODVÁŽENY NA SKLÁDKU ČI RECYKLAČNÍ PLOCHU
- NEBEZPEČNÉ MATERIÁLY BUDOU SEPAROVÁNY,ZLIKVIDOVÁNY FIRMOU MAJÍCÍ K TOMU OPRÁVNĚNÍ

PŘEHLED BOURACÍCH PRACÍ A STAVEBNÍCH PŘÍPOMOCÍ:

S06 – PŘÍSTAVBA TECHNICKÉHO ZÁZEMÍ (1NP)

– V RÁMCI BOURACÍCH PRACÍ 1NP DOJDE KE KOMPLETNÍ DEMOLICI A ODBOURÁNÍ VŠECH KCÍ TÝKAJÍCÍ SE STÁVAJÍCÍ PŘÍSTAVBY TECH.ZÁZEMÍ (KOTELNA+UHELNA+SKLADY).
– V RÁMCI BOURACÍCH PRACÍ 1PP TAK DOCHÁZÍ K VYČIŠTĚNÍ A ODSTRANĚNÍ VŠECH ZÁKLADOVÝCH KCÍ PO TÉTO STAVBĚ, VČ. ODPOJENÍ VŠECH NEPOTŘEBNÝCH SÍTÍ A INSTALACÍ, VČ. ODPORNÉHO ZASLEPENÍ.
– V RÁMCI TĚCHTO PRACÍ NESMÍ DOJÍT K PŘETĚŽENÍ OBLASTI PO ÚROVEŇ PŘEPOKLÁDANÉHO ZALOŽENÍ BUDOUCÍCH NOVÝCH ZÁKLADOVÝCH PASŮ NOVĚ NAVRŽENÉ PŘÍSTAVBY TECH.ZÁZEMÍ, KTERÉ JSOU UVAŽOVÁNY MIN. 0,9 m pod úrovní U.T.

S07 – SUTERÉN (1PP)

– PŘÍPOMOCE PŘI DRÁŽKOVÁNÍ A TRUBKOVÁNÍ DO SVISLÝCH A VODOROVNÝCH KCÍ PRO INSTALACE ELEKTRO. PROSTUPY A DRÁŽKY DO ROZMĚRU 150 x 150 mm NEJSOU SAMOSTATNĚ ZAKRESLOVÁNY, VE VÝKAZU VÝMĚR JSOU ŘEŠENY JAKO SOUČÁST DODÁVKY JEDNOTLIVÝCH PROFESÍ, KTERÉ JE GD POVINEN NACENIT V RÁMCI ROZPOČTU STAVBY.
– DO OBVODOVÉ STĚNY BUDOU PROVEDENY 2ks OTVORŮ PRO PŘISÁVÁNÍ VZDUCHU S EXTERIÉRU.
– U VNITŘNÍCH STĚN BUDOU DO PODLAHOVÉ KCE PROVEDENY PROSTUPY PRO VEDENÍ SVISLÉHO KG110 POTRUBÍ, OSAZENO MŘÍŽKOU – PRO ODVOD VZDUCHU NAD ÚROVEŇ STŘECHY.
– PROBOURÁNÍ PROSTUPŮ STROPNÍ KCÍ PRO VEDENÍ INSTALACÍ SPOJENÝCH S PIVNÍM VEDENÍM.
– BOURÁNÍ SVISLÝCH NENOSNÝCH KCÍ DLE VÝKRESOVÉ ČÁSTI. ZEJMÉNA SE JEDNÁ O BOURÁNÍ PŘÍČEK.
– KOMPLETNÍ RENOVACE STÁVAJÍCÍCH KAMENNÝCH SCHODŮ, KTERÉ BUDOU PLNĚ ZACHOVÁNY. POVRCH STUPNIC BUDE PŘEBROUŠEN, PODSTUPNICE BUDOU PEMRLOVÁNY PNEUMATICKOU JEHLIČKOU, NÁSLEDNĚ BUDE VYSPRAVENO, PŘEBROUŠENO, OPATŘENO ZPEVŇOVACÍM NÁTĚREM KAMENE.
– STÁVAJÍCÍ NÁŠLAPNÉ PODLAHOVÉ VRSTEVY NEBUDOU ODBOURÁVÁNY. STÁVAJÍCÍ BETONOVÁ PODLAHA BUDE ZACHOVÁNA V PLNÉ MÍŘE. POVRCH BUDOU POUZE ODBROUŠEN cca 30mm, NESOURODÉ ČÁSTI, KTERÉ JIŽ NEDRŽÍ KOMPAKTNĚ BUDOU OPATRNĚ ODSTRANĚNY. CÍLEM ÚPRAVY STÁVAJÍCÍ NÁŠLAPNÉ VRSTVY JE PROVÉST NOVOU PODLAHOVOU BETONOVOU VRSTVU JAKO SPŘAŽENOU KCI NA STÁVAJÍCÍ. PROTO NEBUDE ZASAHOVÁNO DO KONSTRUKČNÍCH VRSTEV ANI NEDOJDE K ODTĚŽENÍ PODKLADNÍHO NÁSYPU/ZEMINY. NEBUDOU SE MĚNIT KONSTRUKČNÍ ANI VÝŠKOVÉ POMĚRY. PO OBVODU MÍSTNOSTI BUDE ZACHOVÁNA STÁVAJÍCÍ PŘIZNANÁ MEZERA MEZI PODLAHOU A STĚNOU.
– DEMONTÁŽE STÁVAJÍCÍCH KONCOVÝCH ELEMENTŮ INSTALACÍ (SVĚTLA, ZÁSUVKY, VYPÍNAČE, VZT VÝÚSTKY APOD.). PŘED ZAHÁJENÍM PRACÍ BUDE ZE STRANY INVESTORA OZNAČENO, ZDA JE POŽADAVEK NA ZACHOVÁNÍ A DEPONOVÁNÍ NĚKTERÝCH PRVKŮ.
– DEMONTÁŽE A ODBORNÉ ZASLEPENÍ VŠECH STÁVAJÍCÍCH DÁLE NEVYUŽÍVANÝCH A RUŠENÝCH INSTALACÍ A VŠECH INŽ.SÍTÍ, KTERÉ BUDOU V KOLIZI S NAVRŽNÝMI ÚPRAVAMI. (jelikož přesný rozsah není znám, pro správné nacenění je nutná osobní kontrolní obhlídka staveniště za účasti zástupce investora a provozovatele objektu). ZASLEPIT VŽDY SKRYTĚ V KCI.
– ODBORNÉ ÚPRAVY PONECHÁVANÝCH ČÁSTÍ INSTALACÍ ELEKTRO DLE SKUTEČNÉ POTŘEBY.
– VYSAZENÍ DVEŘÍ A DEMONTÁŽE ZÁRUBNÍ. U NĚKTERÝCH VÝPLNÍ SE MŮŽE VYSKYTNOU I NUTNOST ODBOURÁNÍ NADPRAŽÍ A PŘÍPRAVY PRO OSAZENÍ NOVÝCH PŘEKLADŮ, VČ. ODBORNÉHO ZABEZPEČENÍ OTVORU VÝDŘEVOU A NÁSLEDNÉHO ODSTROJENÍ.
– U STĚN, KTERÉ BUDOU PONECHÁNY BUDE KOMPLETNĚ OŠKRÁBÁNA STÁVAJÍCÍ VÝMALBA A LOKÁLNĚ BUDOU OTLUČENY NESOURODÉ A NEROVNÉ OMÍTKY DLE POTŘEBY. TYTO PLOCHY BUDOU OČIŠTĚNY A NAPENETROVÁNY PŘED NÁSLEDNÝM PROVEDENÍM NOVÝCH INTERIÉROVÝCH OMÍTEK A VÝMALEB (ROZSAH A POŽADOVANÉ OPRAVY URČÍ AUTORSKÝ DOZOR V RÁMCI KONTROLNÍHO DNE). V RÁMCI ZPRACOVANÉHO PROJEKČNÍHO ROZPOČTU STAVBY JE PRACOVNĚ UVAŽOVÁNO S HODNOTOU 100% PLOCH – FAKTURACE BUDE ŘEŠENA DLE SKUTEČNĚ PROVEDENÉHO ROZSAHU.
– V RÁMCI SANACE VLHKOSTI VE ZDIVU BUDĚNA CLONOVÁ INJEKTÁŽ, TA JE SOUČÁSTÍ POPISU PRACÍ NÁVRHOVÉHO STAVU.

S08 – VNĚJŠÍ OBÁLKA OBJEKTU, TEPELNĚ TECHNICKÁ OPATŘENÍ

– KOMPLETNÍ ODBOURÁNÍ ZÁKLADOVÉ KCE NEVYUŽÍVANÉHO VNĚJŠÍHO KOMÍNOVÉHO TĚLESA (TOTO TĚLESO BUDE V RÁMCI BOURACÍCH PRACÍ KOMPLETNĚ POSTUPNĚ ODBOURÁVÁNO OD SHORA, DOLU).
– PROVÁDĚNÍ OTVORŮ A PROSTUPŮ DO STÁVAJÍCÍCH OBVODOVÝCH SVISLÝCH NOSNÝCH STĚN. ZAJIŠTĚNÍ PŘEKLADY DLE VÝKRESU NÁVRHOVÉHO STAVU (TECHNOLOGICKÝ POSTUP DLE STATICKÉHO NÁVRHU).
– VYSAZENÍ OKENNÍCH KŘÍDEL/DVEŘÍ A DEMONTÁŽE RÁMŮ/ZÁRUBNÍ. U NĚKTERÝCH VÝPLNÍ SE MŮŽE VYSKYTNOU I NUTNOST ODBOURÁNÍ NADPRAŽÍ A PŘÍPRAVY PRO OSAZENÍ NOVÝCH PŘEKLADŮ, VČ. ODBORNÉHO ZABEZPEČENÍ OTVORU VÝDŘEVOU A NÁSLEDNÉHO ODSTROJENÍ. SPOLEČNĚ S OKNY DEMONTÁŽE STÁVAJÍCÍCH PLECHOVÝCH PARAPETŮ A DALŠÍCH DETAILŮ A PRVKŮ.
– VNĚJŠÍ CIHELNÁ SOKLOVÁ ČÁST PŘÍSTAVBY Z ROKU 1959 BUDE V NÁVRHOVÉM STAVU OPATŘENA NĚJŠÍM ZATEPLENÍM XPS POLYSTYRENEM A SVISLOU HI, PROTO BUDE PROVEDENO OBKOPÁNÍ TÉTO ČÁSTI OBJEKTU DO HLOUBKY 0,6m POD ÚROVEŇ U.T., NIKDY VŠAK NEBUDE PROVEDEN OBKOP NÍŽE NEŽLI K H.H. ZÁKLADOVÉHO PASU (TOTO PLATÍ OBECNĚ U VŠECH KCÍ!). PŘED ZAHÁJENÍM TÉTO ČINNOSTI BUDOU PROVEDENY SONDY, A DLE NICH BUDE URČENA MAX.PŘÍPUSTNÁ ÚROVEŇ OPATŘENÍ. U HISTORICKY PŮVODNÍCH KAMENNÝCH SOKLŮ NEBUDE K OBKOPÁNÍ DOCHÁZET VŮBEC.
– STÁVAJÍCÍ KAMENNÉ SOKLY BUDOU OČIŠTĚNY TEPLOU TLAKOVOU VODOU S PŘÍMĚSÍ ČISTIČE PRO ODSTRANĚNÍ NEPŮVODNÍCH NÁTĚRŮ, SPÁRY PROŠKRÁBÁNY MIN. DO 20mm, SPÁRY NÁSLEDNĚ VYPLNĚNY SNAČNÍM ORGANO–KŘEMIČITÝM ZPEVŇOVAČEM KAMENE.
– V RÁMCI SANACE VLHKOSTI VE ZDIVU BUDĚNA CLONOVÁ INJEKTÁŽ, TA JE SOUČÁSTÍ POPISU PRACÍ NÁVRHOVÉHO STAVU.
(U částí s kamennou podezdívkou bude provedena do první ložné spáry zdiva nad úrovní H.H. kamenného soklu z vnější strany)
(U částí cihelných nepodsklepených bude provedena do ložné spáry zdiva v úrovni cca 100mm nad úrovní čisté finální podlahy 1NP)
(U částí cihelných nepodsklepených bude provedena do ložné spáry zdiva v úrovni cca 600mm nad úrovní stávající podlahy 1PP, tedy cca 600m pod úrovní U.T.)
– DEMONTÁŽE STÁVAJÍCÍCH SVISLÝCH SVODŮ BLESKOSVODŮ OD ÚROVNĚ U.T. DO ÚROVNĚ OKAPNÍ HRANY STŘECH.
– DEMONTÁŽE STÁVAJÍCH DEŠŤOVÝCH SVODŮ, OKAPŮ, LAPAČŮ, DEMONTÁŽE MŘÍŽEK APOD.
– U VNĚJŠÍCH STĚN BUDOU STÁVAJÍCÍ OMÍTKY OŠKRÁBÁNY, PŘÍP.LOKÁLNĚ BUDOU OTLUČENY NESOURODÉ A NEROVNÉ OMÍTKY DLE POTŘEBY. TYTO PLOCHY BUDOU OČIŠTĚNY A NAPENETROVÁNY PŘED NÁSLEDNÝM PROVEDENÍM ZAPRAVENÍM, KTERÉ BUDE PŘEDCHÁZET VNĚJŠÍM ÚPRAVÁM KONTAKTNÍM ZATEPLOVACÍM SYSTÉMEM. (ROZSAH A POŽADOVANÉ OPRAVY URČÍ AUTORSKÝ DOZOR V RÁMCI KONTROLNÍHO DNE). V RÁMCI ZPRACOVANÉHO PROJEKČNÍHO ROZPOČTU STAVBY JE PRACOVNĚ UVAŽOVÁNO S HODNOTOU 30% PLOCH – FAKTURACE BUDE ŘEŠENA DLE SKUTEČNĚ PROVEDENÉHO ROZSAHU.

LEGENDA MÍSTNOSTÍ ŘEŠENÉ ČÁSTI 1PP:

OZN.	NÁZEV MÍSTNOSTI	PLOCHA [m2]	PODLAHA	POVRCHY STĚN	STROP/PODHLED
0.01	CHODBA/SCHODIŠTĚ	3,9	BETONOVÁ MAZANINA/KAMEN.SCHODY	OMÍTKY+MALBA	OMÍTKY+MALBA
0.02	SKLAD	20,4	BETONOVÁ MAZANINA	OMÍTKY+MALBA	OMÍTKY+MALBA
0.03	SKLAD PIVA	17,2	BETONOVÁ MAZANINA	OMÍTKY+MALBA	OMÍTKY+MALBA
0.04	SKLAD	39,2	BETONOVÁ MAZANINA	OMÍTKY+MALBA	OMÍTKY+MALBA
	VÝMĚRA CELKEM	80,7			

PŘEHLED STAVEBNÍCH PRACÍ A ČLENĚNÍ OBJEKTU:

OBECNÉ POŽADAVKY:

– V RÁMCI STAVEBNÍCH ÚPRAV BUDE PŘERUŠEN PROVOZ V OBJEKTU.

– STAVBA JE Z DŮVODU POŽADAVKU NA RESPEKTOVÁNÍ DOTAČNÍHO TITULU ČLENĚNA NA OBJEKTY:
- S01 – SPOLEČNÉ TOALETY (1NP)
- S02 – RESTAURACE A ZÁZEMÍ (1NP)
- S03 – ZASEDACÍ MÍSTNOST ZASTUPITELSTVA (1NP)
- S04 – ŠATNY (1NP) A CHODBA (1NP, 2NP)
- S05 – SPOLEČENSKÝ SÁL S PODIEM (1NP)
- S06 – PŘÍSTAVBA TECHNICKÉHO ZÁZEMÍ (1NP)
- S07 – SUTERÉN (1PP)
- S08 – VNĚJŠÍ OBÁLKA OBJEKTU, TEPELNĚ TECHNICKÁ OPATŘENÍ

– TATO DOKUMENTACE JE ZPRACOVÁ V PODROBNOSTI ODPOVÍDAJÍCÍ DOSTUPNÝCH PODKLADŮM, KTERÉ BUDOU MUSET BÝT DOPLNĚNY. PROTO BUDE PŘED ZAHÁJENÍM STAVEBNÍCH PRACÍ PROVEDEN PODROBNÝ STAVEBNĚ–TECHNICKÝ PRŮZKUM, PROHLÍDKA OBJEKTU ZA ÚČASTI STATIKA A BUDE ZDOKUMENTOVÁN STAV ZASTIŽENÝCH SOND VYBRANÝCH KCÍ A PŘÍPADNĚ ZJIŠTĚNÝCH KONSTRUKČNÍCH VAD V RÁMCI OBJEKTU. DÁLE BUDOU HODNOCENY KCE, KTERÝCH SE DOTÝKÁ ZAMÝŠLENÁ STAVEBNÍ ÚPRAVA. NA ZÁKLADĚ VÝSTUPU TĚCHTO ČINNOSTÍ BUDE PD UPRAVENA FORMOU REVIZE, DO TÉ DOBY NEBUDE MOŽNO ZAHÁJIT JAKÉKOLIV STAVEBNÍ ÚPRAVY A PRÁCE DLE TÉTO PROJEKTOVÉ DOKUMENTACE.
– PROVEDENÍ DOČASNÝCH KCÍ PRO VYMEZENÍ STAVENIŠTĚ A OPLOCENÍ STAVENIŠTĚ – TY BUDOU PO UKONČENÍ PRACÍ ODSTRANĚNY.
– PŘÍSTUP K OBJEKTU JE ZE DVORA OBJEKTU, KDE JE I MOŽNOST PARKOVÁNÍ TECHNIKY A UMÍSTĚNÍ KONTEJNERU PŘÍMO NA VLASTNÍM POZEMKU.
– ZAŘÍZENÍ STAVENIŠTĚ BUDE ZŘÍZENO VE DVOŘE OBJEKTU, PŘÍPADNĚ VE VNITŘNÍ VYMEZENÉ ČÁSTI OBJEKTU.
– PŘED ZAHÁJENÍM STAVEBNÍCH PRACÍ BUDE PROVEDENA PROHLÍDKA OBJEKTU ZA ÚČASTI INVESTORA A TECHNICKÉHO DOZORU (TDI), A BUDE ZDOKUMENTOVÁN STAV ŘEŠENÉHO PROSTORU, ZEJMÉNA NOSNÝCH KCÍ. VÝSTUPEM TÉTO PROHLÍDKY BUDE PODROBNÁ FOTOGRAFICKÁ A PÍSEMNÁ PASPORTIZACE OHLEDANÉHO STAVU, TA BUDE SOUČÁSTÍ PROTOKOLU O PŘEDÁNÍ STAVENIŠTĚ (PRACOVIŠTĚ) VYBRANÉMU GENERÁLNÍMU DODAVATELI (GD).
– PŘED ZAHÁJENÍM PRACÍ BUDOU VYTYČENY STÁVAJÍCÍ INŽENÝRSKÉ SÍTĚ A MEDIA TAK, ABY SE ZABRÁNILO JEJICH POŠKOZENÍ V RÁMCI PROVÁDĚNÍ PRACÍ.
– PROSTUPY NUTNÉ PRO PROVEDENÍ NOVÝCH INSTALACÍ BUDOU PŘED PROVEDENÍM ODSOUHLASENY TDI (PŘÍP.STATIKEM) NA MÍSTĚ STAVBY. PROVEDENÉ PROSTUPY BUDOU VEDENY S OHLEDEM NA STAVEBNĚ–KONSTRUČNÍ ŘEŠENÍ OBJEKTU TAK, ABY NEDOŠLO K JEHO POŠKOZENÍ.
– JELIKOŽ BUDOU PROVÁDĚNY PRÁCE VYŽADUJÍCÍ STAVEBNÍ POVOLENÍ, BUDE STAVBA ZAHÁJENA NA ZÁKLADĚ SOUHLASU VYDANÉHO PŘÍSLUŠNÝM STAVEBNÍM ÚŘADEM VČ. SOUHLASNÝCH STANOVISEK DOSS.
– BUDE RESPEKTOVÁNA POŽÁRNĚ BEZPEČNOSTÍ KONCEPCE OBJEKTU.

LEGENDA HMOT:

- VYMEZENÍ ŘEŠENÉ ČÁSTI (STAVEBNÍ OBJEKTY)
- DOČASNÉ VYMEZENÍ BOURANÝCH ČÁSTÍ JEDNOTKY V RÁMCI PRŮBĚHU STAVEBNÍCH ÚPRAV
- SCHEMATICKÉ VYMEZENÍ POŽÁRNÍCH ÚSEKŮ 1NP OBJEKTU DLE PBŘ OBJEKTU, FRANTIŠEK HAVLÍK, DATUM 30.6.1998

STÁVAJÍCÍ STAVEBNÍ KONSTRUKCE

- STÁVAJÍCÍ ŘEZANÉ NOSNÉ A NENOSNÉ KCE PŘEDPOKLAD – Kamenné podezdívky (Křemenec/pískovec)
- STÁVAJÍCÍ ŘEZANÉ NOSNÉ A NENOSNÉ KCE PŘEDPOKLAD – Bet.Cihla/CP/Kombinace na MVC

BOURANÉ STAVEBNÍ KONSTRUKCE

- BOURANÉ ŘEZANÉ NOSNÉ A NENOSNÉ KCE PŘEDPOKLAD – Kamenné podezdívky (Křemenec/pískovec)
- STÁVAJÍCÍ ŘEZANÉ NOSNÉ A NENOSNÉ KCE PŘEDPOKLAD – Bet.Cihla/CP/Kombinace na MVC
- BOURANÉ VÝPLNĚ OTVORŮ A KCE V POHLEDU DVEŘE, OKNA

STÁVAJÍCÍ NEPRŮSVITNÉ OBALOVÉ KONSTRUKCE – VNĚJŠÍ OBÁLKA OBJEKTU

(Skladby pouze odhadované na základě předpokladu a dostupných informací, přesná specifikace bude určena na základě stavebně technického průzkumu)

E0.A STĚNA OBVODOVÁ CIHELNÁ 650–950
- STÁVAJÍCÍ HUTNĚNÝ OBSYP OBJEKTU ZEMINOU
- NOSNÁ KCE STÁVAJÍCÍ STĚNY, předpoklad Bet.Cihla/CP/Kombinace na MVC, tl. 650–950mm

//V PŘÍPADĚ PODSKLEPENÉ ČÁSTI:
- VNITŘNÍ OMÍTKA VÁPENOCEMENTOVÁ, tl. 15–30 mm
- MALBA INTERIÉROVÁ

E0.B STĚNA OBVODOVÁ KAMENNÁ 650–950
- STÁVAJÍCÍ HUTNĚNÝ OBSYP OBJEKTU ZEMINOU
- NOSNÁ KCE STÁVAJÍCÍ KAMENNÉ STĚNY, předpoklad Křemenec/pískovek na MVC, tl. 650–950mm

//V PŘÍPADĚ PODSKLEPENÉ ČÁSTI:
- VNITŘNÍ OMÍTKA VÁPENOCEMENTOVÁ, tl. 15–30 mm
- MALBA INTERIÉROVÁ

STÁVAJÍCÍ VÝPLNĚ STAVEBNÍCH OTVORŮ – INTERIÉROVÉ

Stávající vnitřní výplně jsou řešeny převážně jako jednokřídlé voštinové dveře s povrchem LTD. Dvojkřídlé dveře jsou masivní, částečně prosklené.
Stávající zárubně jednodveří jsou řešeny jako kovové falcové. Dvojkřídlé dveře mají dřevěné či MDF obložky v dekoru dřeva.
Uvedené rozměry okenních a dveřních výplní stav.otvorů jsou idealizovanými rozměry vyplývajícími z předaných podkladů.
Skutečné rozměry je nutno ověřit na místě.

PODLAHOVÉ KONSTRUKCE

(Skladby pouze odhadované na základě předpokladu a dostupných informací, přesná specifikace bude určena na základě stavebně technického průzkumu)

F0.A PODLAHA NA TERÉNU – PROSTÁ BETONOVÁ MAZANINA
- BETONOVÁ MAZANINA SE SÍTÍ, tl. 100mm
(BUDE STROJNĚ ZBROUŠENA, tl. 30mm, NESOURODÉ ČÁSTI ODSTRANĚNY)
- ROSTLÝ TERÉN

STÁVAJÍCÍ STROPNÍ A PODHLEDOVÉ KONSTRUKCE

(Skladby pouze odhadované na základě předpokladu a dostupných informací, přesná specifikace bude určena na základě stavebně technického průzkumu)

P0.A STROPY NAD 1PP V PROSTORU STÁVAJÍCÍHO SKLADU
- STÁVAJÍCÍ PODLAHOVÉ SOUVRSTVÍ 1NP
- ŽB NOSNÁ STROPNÍ DESKA NAD 1PP
- VÁPENOCEMENTOVÁ OMÍTKA, tl. 20mm
- MALBA
(OŠKRÁBÁNÍ MALBY, KOMPLETNÍ OTLUČENÍ OMÍTEK)

POZNÁMKA:

– V rámci představební přípravy bude proveden stav.technický průzkum, který ověří rozměrový soulad a předpokládané skladby všech dotčených kcí. Ty jsou pro účely této dokumentace stanoveny akademicky s ohledem na znalost dobových technologií.
– Na základě provedeného průzkumu pak bude tato dokumentace doplněna formou revize.

±0.000 = ???,??? BPV

Revize:	REV_210315	Č. paré:	
Kreslil:	Ing. Radek Bláha	IO Studio, s.r.o. Opletalova 16, Praha 1 IČ: 28180275 www.iostudio.cz	
Kontroloval:	Ing. arch. Luka Křižek		
HIP:	Ing. arch. Libor Lacina		
Místo stavby:	Zaječov 126, 267 63 Zaječov		
Investor:	Obec Zaječov, Zaječov 265, 267 63 Zaječov		
Akce: STAVEBNÍ ÚPRAVY LIDOVÉHO DOMU ZAJEČOV, č.p.126		Formát:	16x A4
		Datum:	03/2021
		Stupeň:	DPS
Část: A.1 – Architektonické a stavebně technické řešení		Měřítko:	1:50
Výkres: BOURÁNÍ – Půdorys 1PP		Část PD	A.1.2
		Č. výkresu	B–00