



ŘEZ A-A

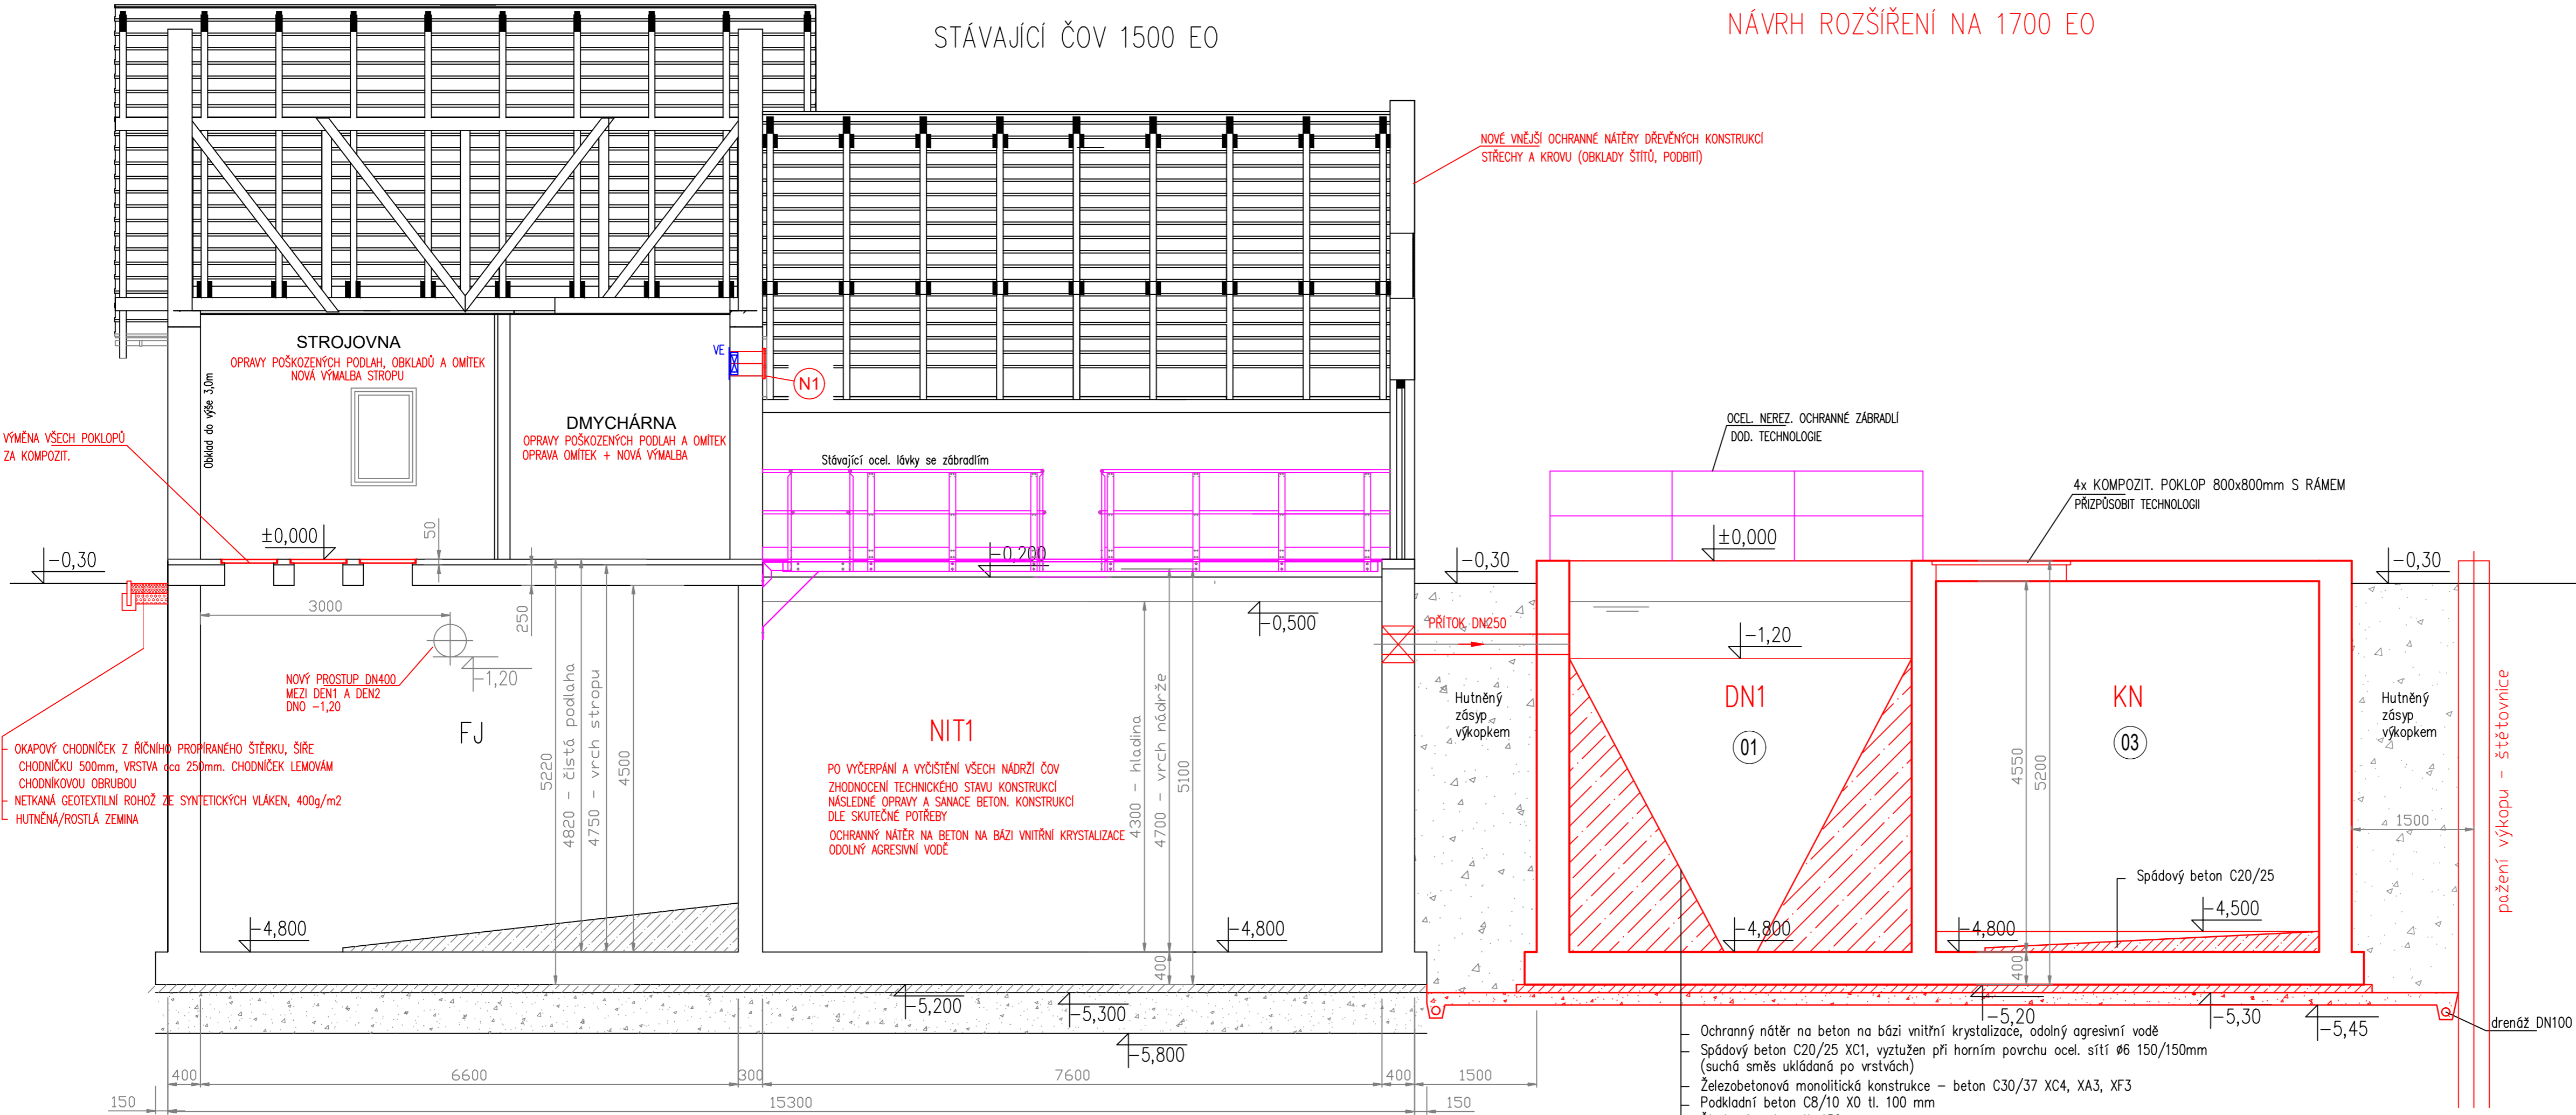

PŘÍSTŘEŠEK PRO KONTEJNER

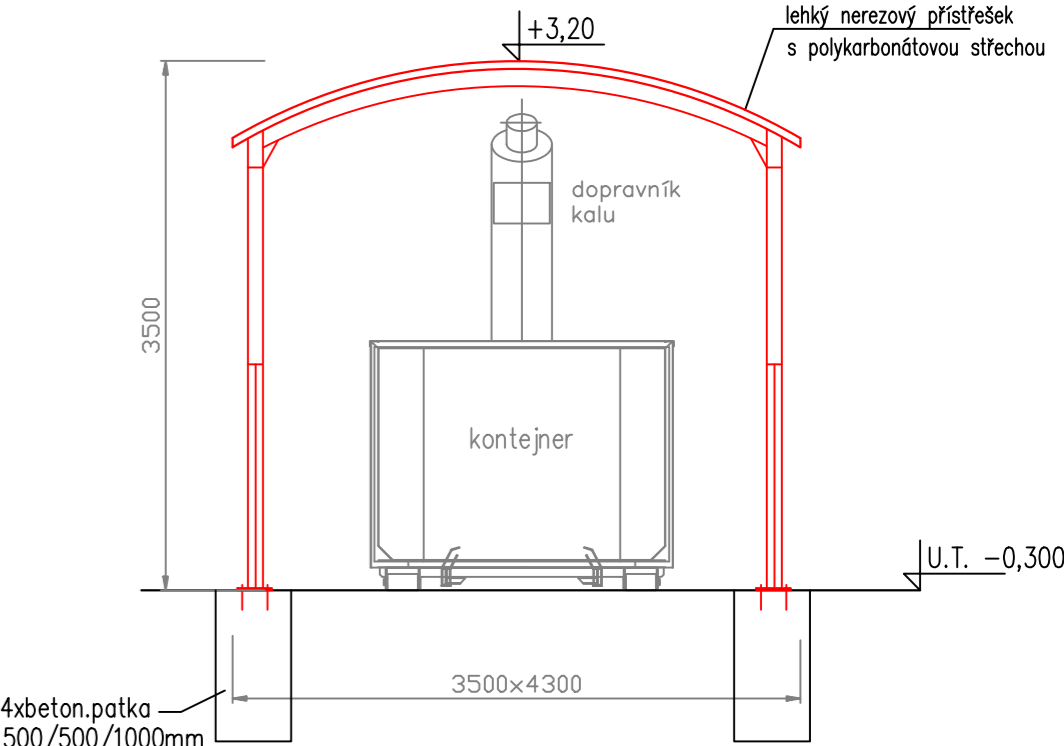

LEGENDA MATERIÁLŮ

- STÁVAJÍCÍ KONSTRUKCE
- NOVÉ NAVRŽENÉ OBJEKTY ŽELEZOBETON C30/37
- BETONOVÉ KONSTRUKCE BETON C 20/25 BETON C 8/10
- LÁVKY A ZÁBRADLÍ - DOD. TECHNOLOGIE

POZNÁMKA:
VŠECHNY NEVYUŽITÉ TECHNOLOGICKÉ PROSTUPY MEZI NÁDRŽEMI BUDOU VODOTĚSNĚ ZASLEPENY (DOD. STAVBY).
NAVRŽENÉ TECHNOLOGICKÉ PROSTUPY BUDOU VRTÁNY DLE POŽADAVKŮ TECHNOLOGIE (DOD. STAVBY).
NOVÁ TECHNOLOGIE (LÁVKY, JEŘÁBKY, ČERPADLA, MÍCHADLA APOD.) BUDOU SAMOSTATNOU DODÁVKOU TECHNOLOGIE.
TENTO VÝKRES NENAHAZUJE DÍLENSKOU DOKUMENTACI.
VEŠKERÉ PRVKY PŘED VYROBENÍM ZAMĚŘIT NA STAVBĚ!

±0,000 = 449,15 m n.m.

VYPRACOVAL	PROJEKTANT	HLAV. INŽ. PROJEKTU	AUTORIZOVANÁ OSOBA	PIK VÍTEK Inženýrská a projektová kancelář	
KOTEK	KOTEK	DALÍK	DALÍK		
INVESTOR	OBEC ZAJEČOV	OsRP HOŘOVICE	KÚ STŘEDOČESKÝ	NÁZEV STAVBY	ČÍS. SOUPRAVY
ZAJEČOV ROZŠÍŘENÍ A INTENZIFIKACE ČOV, HORNÍ KVAŇ – KANALIZACE A VODOVOD				ATELIER	PRAHA
				DATUM	06/2021
				STUPEŇ	DPS
				FORMÁT	4A4
				MĚŘÍTKO	1:50
SO 04.2 – SDRUŽENÝ OBJEKT BIOREAKTORŮ ŘEZ A – A				SOUBOR	ČÍS. VÝKRESU
				ZAK. ČÍSLO	21-068
					D.1.1.9