


PŮDORYS STŘECHY - STAVEBNÍ ÚPRAVY
M 1:50

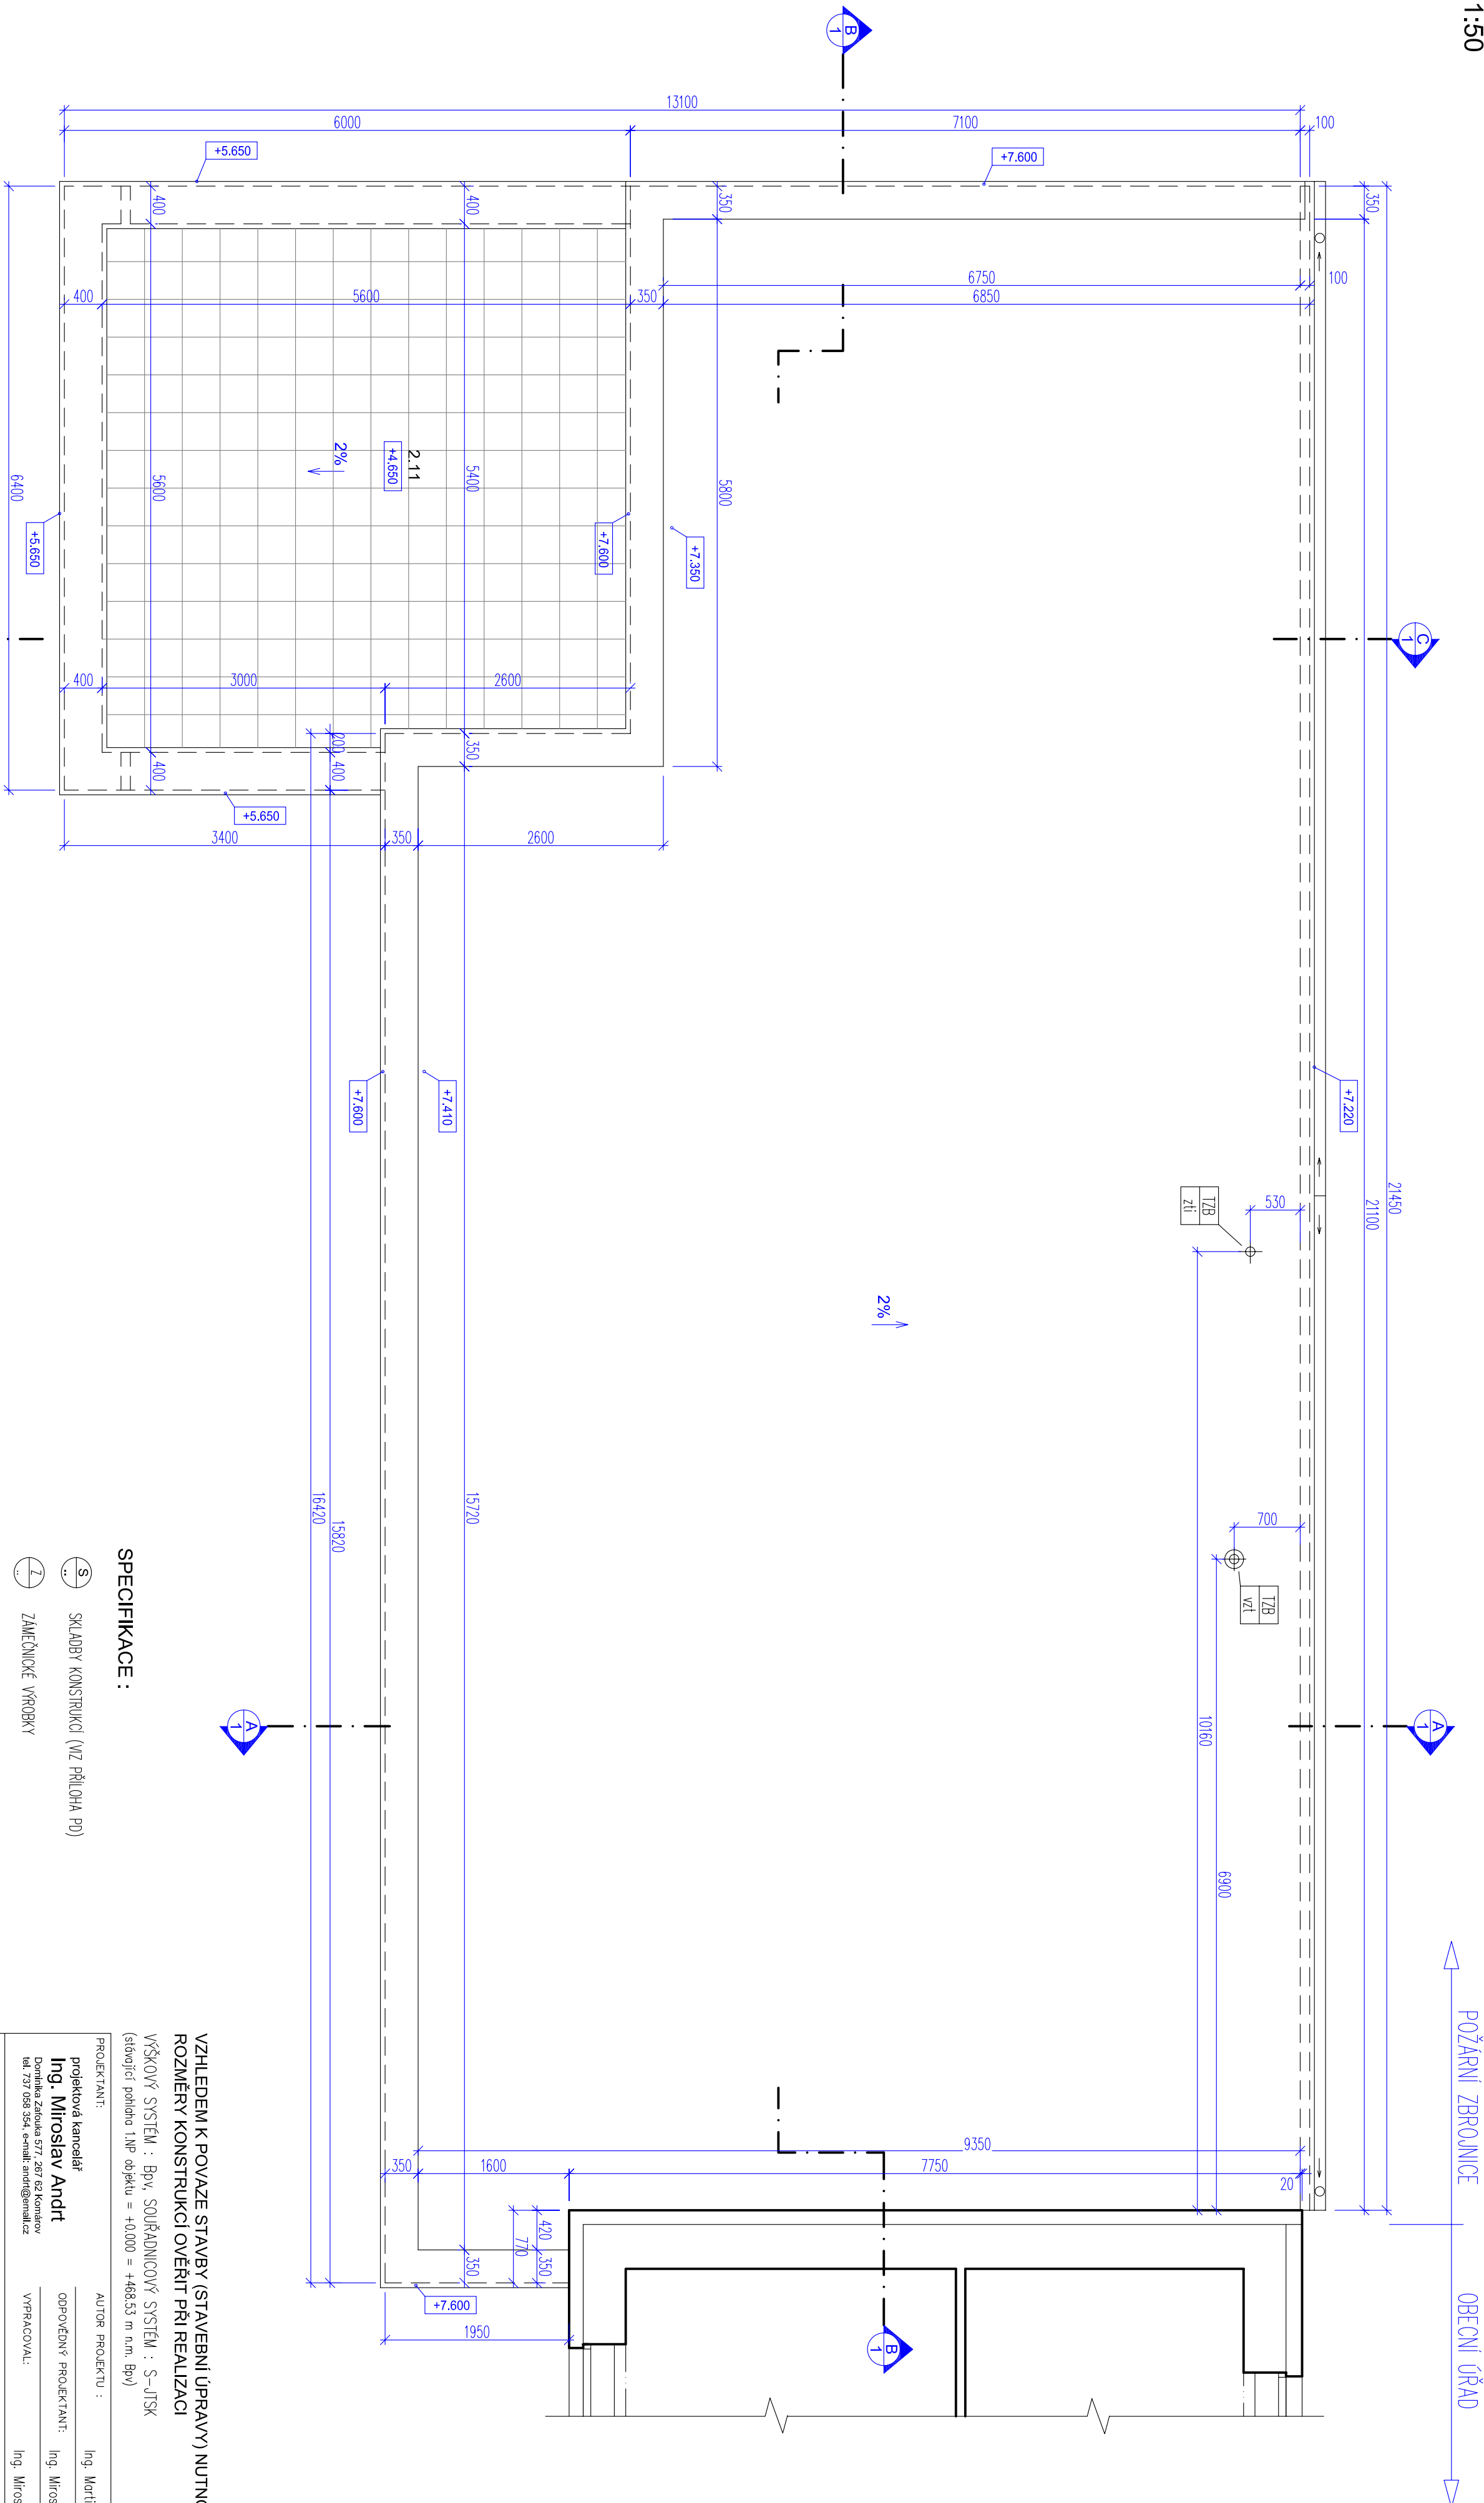

SPECIFIKACE :

- SKLADBY KONSTRUKCI (VZ PŘÍLOHA PD)
- ZÁMEČNÍCKÉ VÝROBKY
- KLEMPŘÍSKÉ VÝROBKY
- PROSTUPY TZB – VZ ČÁSTI PD 01.4

VZHLEDEM K POVAZE STAVBY (STAVEBNÍ ÚPRAVY) NUTNO
ROZMĚRY KONSTRUKCI OVĚRIT PŘI REALIZACI
VÝŠKOVÝ SYSTÉM : BpV, SOUŘADNICOVÝ SYSTÉM : S-JTSK
(stávající poloha 1.NP objektu = +10,000 = +468,53 m n.n.m. BpV)

PROJEKTANT:		AUTOR PROJEKTU :	
projektová kancelář Ing. Milošlav Andrt Dovolená Zdravská 577 287 62 Kouty nad Vltavou tel. 737 056 354, e-mail: andrt@gentul.cz		Ing. Martin Rydřich	
PROJEKT:		ODPOVĚDNÝ PROJEKTANT:	
PŘÍSTAVBA A NÁSTAVBA POŽÁRNÍ ZBRŮJNICE JSOZH ZAJEČOV Zaječov č.p.265, parc.č. 443 a 446, k.ú. Zaječov		Ing. Milošlav Andrt	
MÍSTO STAVBY:		VYPRACOVAL:	
INVESTOR:		Ing. Milošlav Andrt	
Obec Zaječov Zaječov č.p. 265, 267 63 Zaječov			
ČÁST PD:		STUPĚN PD:	
D.1.1		DOKUMENTACE PRO ÚZEMNÍ A STAVEBNÍ ŘÍZENÍ	
OBSAH:		PŮDORYS STŘECHY - STAVEBNÍ ÚPRAVY	
MĚŘÍTKO:		PÁŘE:	
1:50		ČÍSLO VÝKRESU:	
		b.09	
		DATUM:	
		04/2022	