


POHLED JIH - STAVEBNÍ ÚPRAVY  
M 1:50

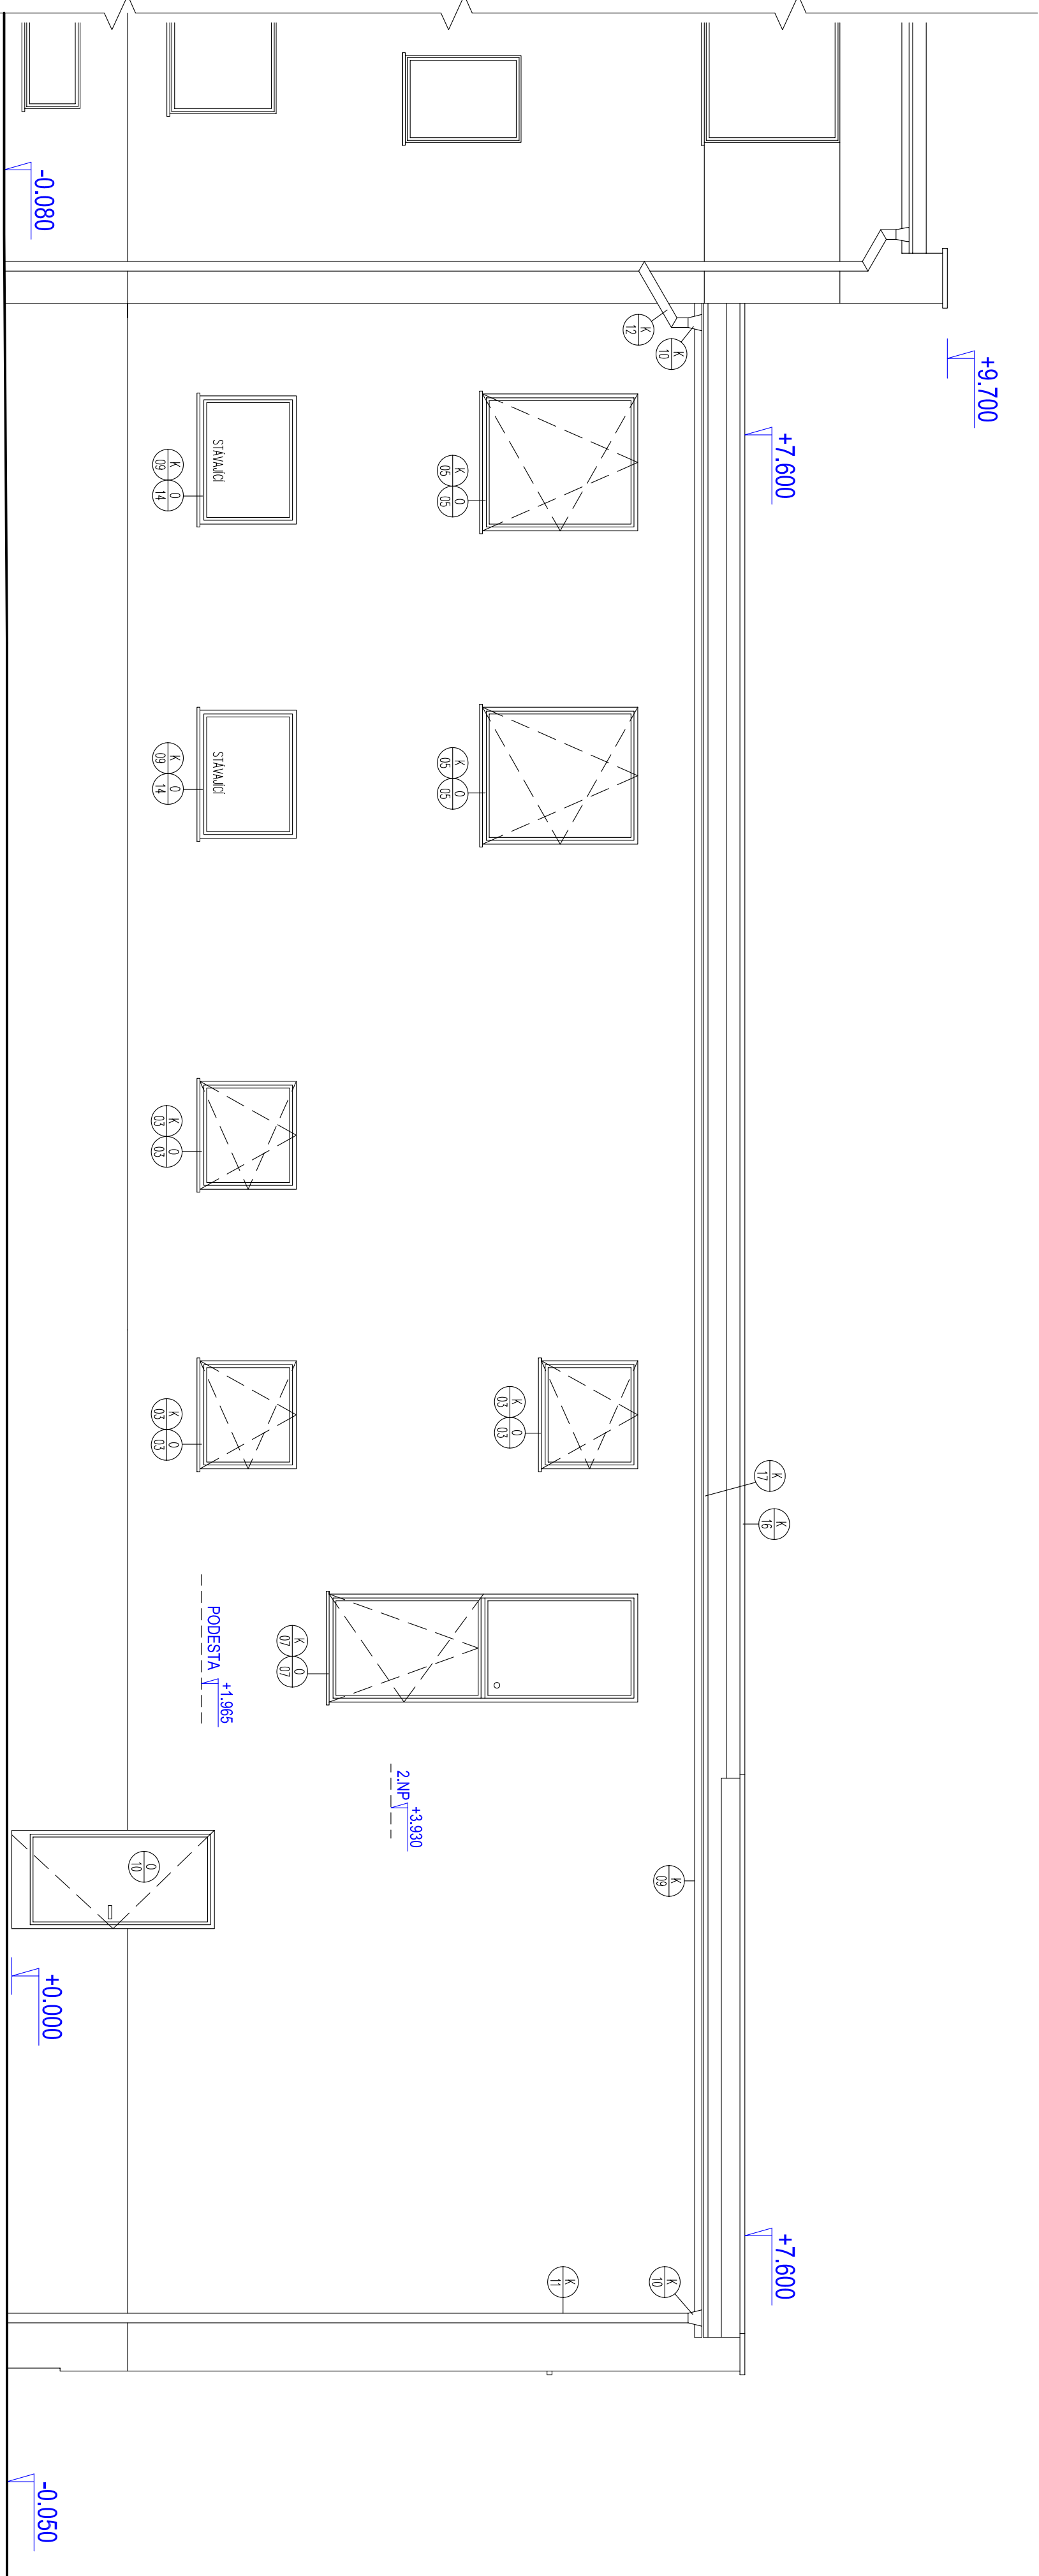

SPECIFIKACE :

- SKLADBY KONSTRUKCI (VZ. PŘÍLOHA PD)
- ZAMEČNICKÉ VÝROBKY
- KLEMPŘÍSKÉ VÝROBKY
- VÝPLNĚ OTVORŮ
- PROSTUPY TZB – VZ. ČÁSTI PD D.1.4

VZHLÉDEM K POVAZE STAVBY (STAVEBNÍ ÚPRAVY) NUTNO  
ROZMĚRY KONSTRUKCI OVĚŘIT PŘI REALIZACI  
VÝŠKOVÝ SYSTÉM : BpV, SOUŘADNICOVÝ SYSTÉM : S–JTSK  
(stávající poloha 1NP objektu = +0.000 = +468.53 m n.n.m. BpV)

PROJEKTANT:		AUTOR PROJEKTU :	
projeková kancelář Ing. Miroslav Andrt Dobruška Zámecká 577 269 02 Komořov tel. 793 050 554, e-mail: andrt@omak.cz		Ing. Martin Rydych	
PROJEKT:		ODPOVĚDNÝ PROJEKTANT: Ing. Miroslav Andrt	
PŘÍSTAVBA A NÁSTAVBA POŽÁRNÍ ZBRONICE JSDH ZAJEČOV MÍSTO STAVBY: Zaječov č.p.265, parc.č. 443 a 446, k.ú. Zaječov		VYPRACOVAL: Ing. Miroslav Andrt	
INVESTOR:	Obec Zaječov Zaječov č.p. 265, 267 63 Zaječov		
ČÁST PD:	D.1.1	ARCHITECTONICKO-STAVEBNÍ ŘEŠENÍ	STUPEŇ PD: DOKUMENTACE PRO ÚZEMNÍ A STAVEBNÍ ŘÍZENÍ
OBSAH:	POHLED JIH - STAVEBNÍ ÚPRAVY		
MĚŘÍTKO:	1:50	ČÍSLO VÝKRESU: b.14	DATUM: 04/2022
			PÁŘE: