


PŮDORYS 1.NP - KANALIZACE  
M 1:50

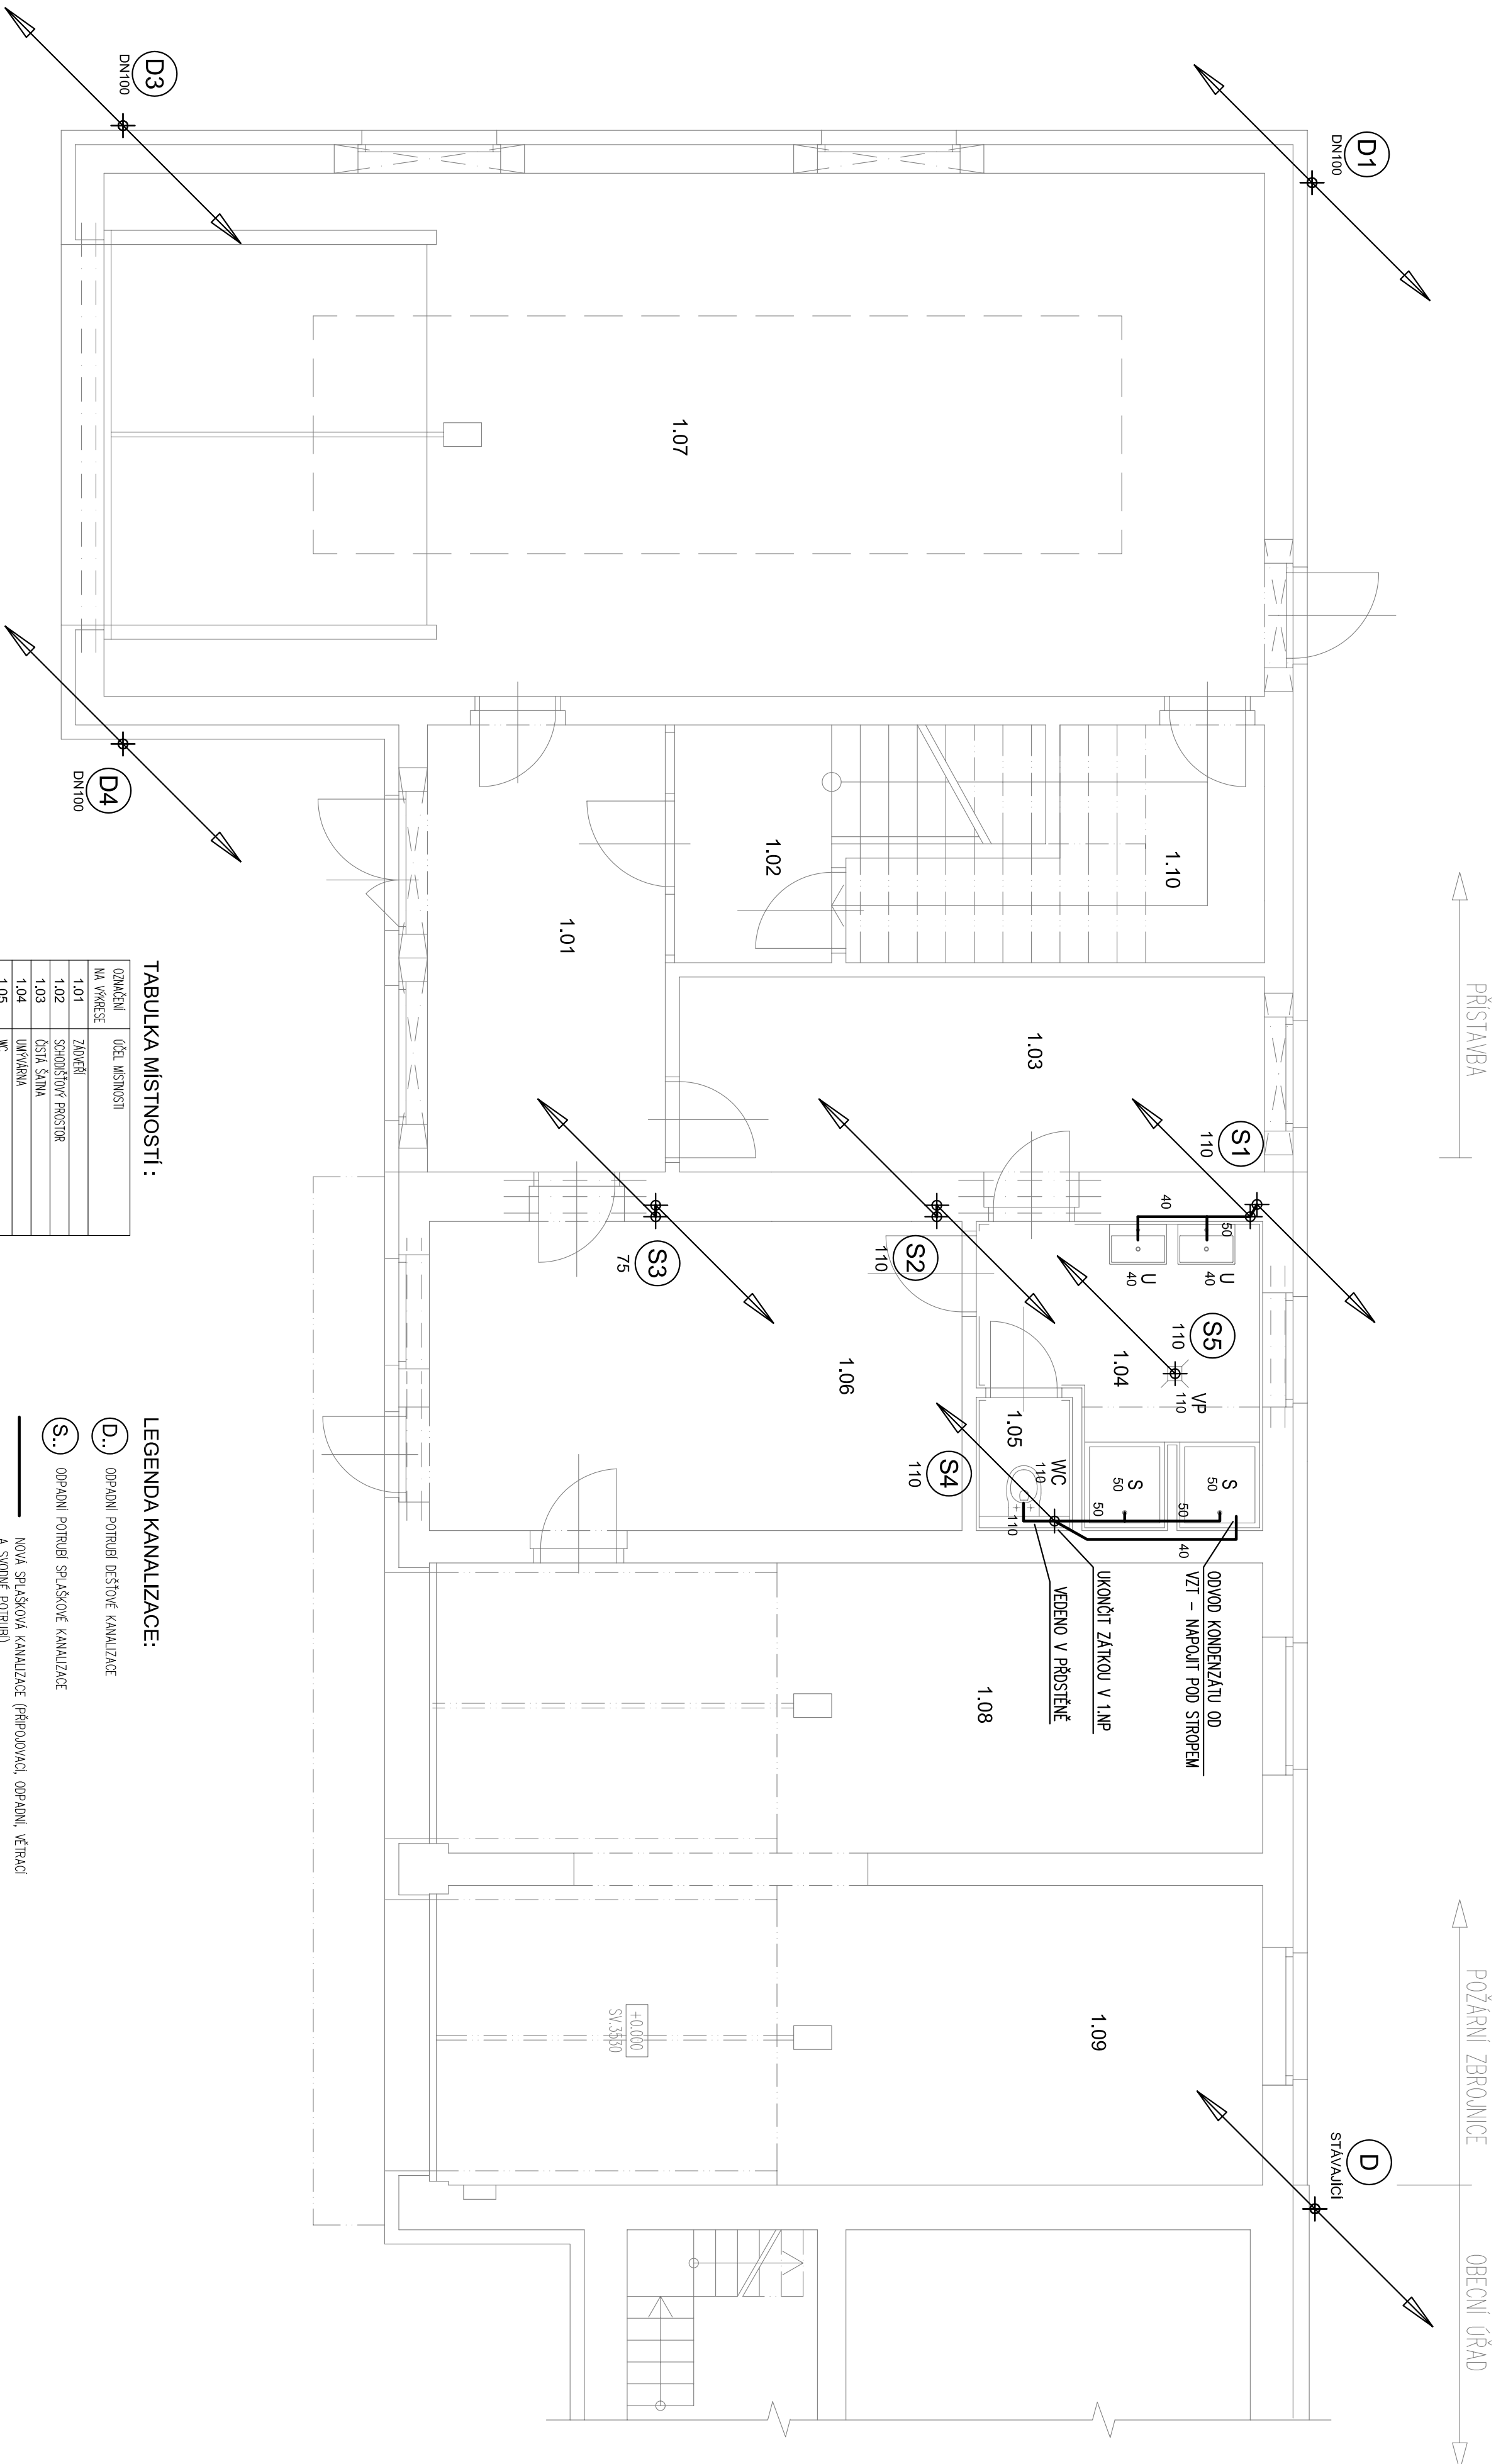

### TABULKA MÍSTNOSTÍ :

označení na výkrese	účel místnosti
1.01	židéři
1.02	schoďišťový prostor
1.03	ústř. ština
1.04	úniková
1.05	wc
1.06	špinavá ština
1.07	garáž 1
1.08	garáž 2
1.09	garáž 3
1.10	komínová

LEGENDA - ZAŘÍZOVACÍ PŘEDMĚTY:

[illegible]

LEGENDA KANALIZACE:

**D..** ODPADNÍ POTRUBÍ DEŠŤOVÉ KANALIZACE

NOVÁ SPLEŠKOVÁ KANALIZACE (PŘÍPOJOVACÍ, ODPADNÍ, VĚTRACÍ  
A SYDONÉ POTRUBÍ)  
NOVÁ DEŠŤOVÁ KANALIZACE (SYDONÉ POTRUBÍ)

ULOŽENÍ POTRUBÍ :

- CEŠTĚ OPAPNÍ POTŘEBY VEDLE VOLNÉ PLOŠY  
 - SPÁŠKOVÉ PŘÍPOJNÍKY A OPAPNÍ POTŘEBY VEDLE V KONSTRUKCI RESP. V DRAŽE VE STĚNĚ  
 - MATERIÁL DEŠŤOVÉHO KANALIZAČNÍHO POTŘEBY :  
 - OPAPNÍ POTŘEBY : V KONSTRUKCI HŘELOVÉ – PP, NEJŠÍ VZ ČASTI STĚBNÍ  
 - STĚNĚ POTŘEBY : HŘELOVÉ PVC  
 - MATERIÁL SPÁŠKOVÉHO KANALIZAČNÍHO POTŘEBY :  
 - OPAPNÍ A PŘÍPOJNÍKY POTŘEBY : HŘELOVÉ – PP  
 - STĚNĚ POTŘEBY : HŘELOVÉ PVC

## POZNÁMKA:

- ZÁŘÍŽOVACÍ PŘEDMĚTY - VIZ TABULKA ZÁŘÍŽOVACÍCH PŘEDMĚTŮ
  - KANALIZAČNÍ BUDE VEDENA PO POZEMKU INVESTORA PŘI SOUBĚHU
- ČÍ PŘÍ KRÍŽENÍ S OSTATNÍMI SÍŤMI DLE ČSN 73 6005

PROJEKTANT:	projekčová kancelář Ing. Miroslav Andrt Dovrženka Zelená 577, 257 02 Konovice tel. 737 005 534, e-mail: andrt@smk.cz	AUTOR PROJEKTU :	Ing. Martin Růdych
PROJEKT:	PŘÍSTAVBA A NÁSTAVBA POŽÁRNÍ ZBRANICE JSJH ZAJEČOV	ODPOVĚDNÝ PROJEKTANT:	Ing. Miroslav Andrt
MÍSTO STAVBY:	Zaječov č.p.265, parc.č. 443 o 446, k.ú. Zaječov	VYPRACOVAL:	Ing. Miroslav Andrt
INVESTOR:	Obec Zaječov Zaječov č.p. 265, 267 63 Zaječov	STUPEŇ PD	DOKUMENTACE PRO UŽITKOVÝ STAVBYNÍ ŘEZENÍ
ČASŤ PD:	D.1.4.b. ZTI		
OSAH:	PŮDORYS 1.NP - KANALIZACE		
MĚRÍTKO:	1:50	ČÍSLO VÝKRESU:	b.03
		DATAK:	04/2022
		PAPÉR:	

