



B - B

M 1:10

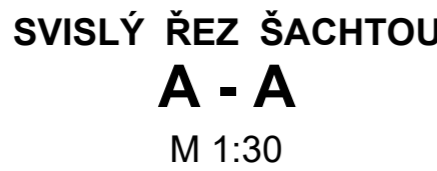

C - C

M 1:20

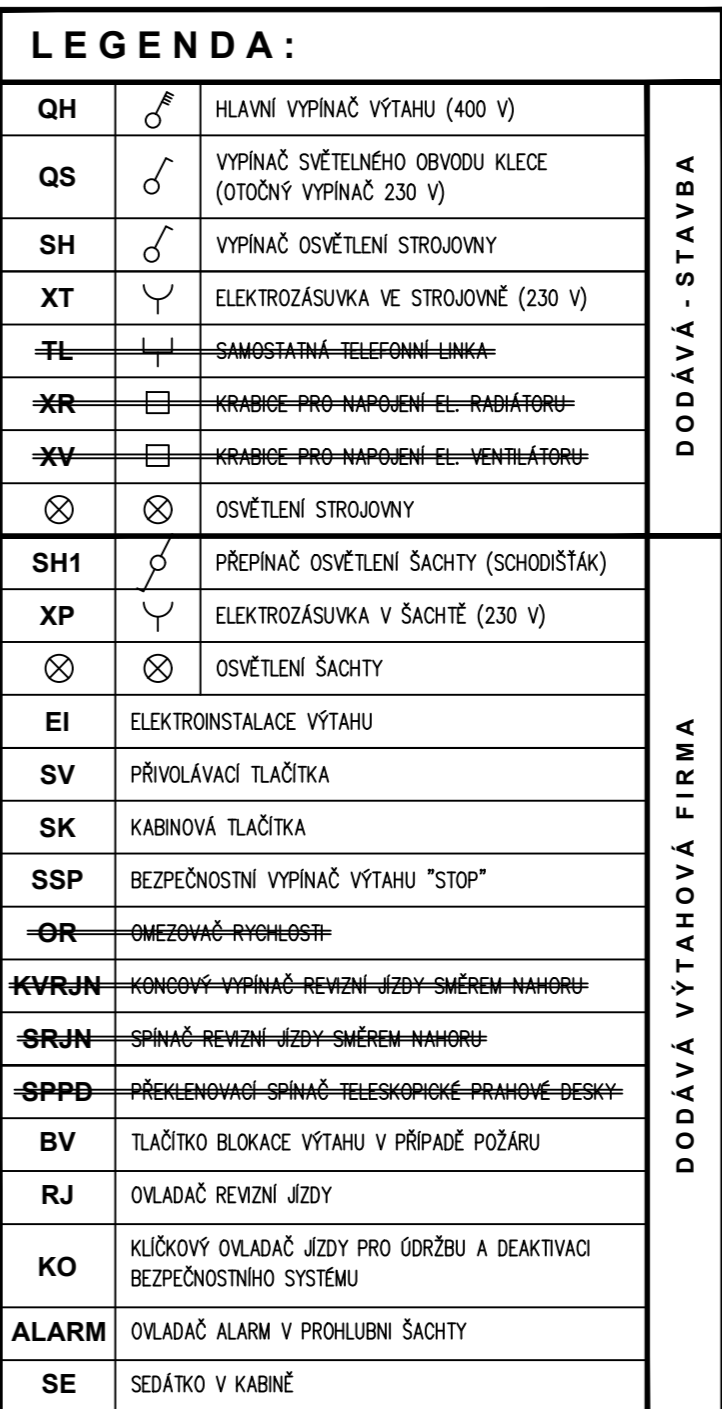

ZATÍŽENÍ DNA PROHLUBNĚ TECHNOLOGIÍ VÝTAHU [kN]			
ZATÍŽOVACÍ STAV	F ₃ POD VODŮTKÝ VÝTAHU	F ₄ POD NÁRAZNÍKY KLECE	F ₅ POD HYDRAUL. VÁLCEM
NORMÁLNÍ PROVOZ	3,9	-	58,1
ZACHYCENÍ VÝTAHU	49,0	-	8,9
DOSEDNUTÍ VÝTAHU NA NÁRAZNÍKY	3,9	60,1	8,9

ŠACHTA:

- STROJOVNA:**

- ### ÚDAJE O VÝTAHU:

STAVBA:	Domov na Výsluní, Hořovice Pražská 93/48a, 268 01 Hořovice	OBJEDNATEL:	Město Hořovice Palackého náměstí 2/2, 268 01 Hořovice
Typ VÝTAHU:	QH 1600 / 04	POČET STANIC / NASTUPISŮ:	5 / 5 (nepřehledný)
PROVEDENÍ VÝTAHU:	PRO DOPRAVU OSOB	OMAZNANÍ STANIC:	0,125 2, 3, 4
TRŽDA VÝTAHU:	L	HMOTNOST KLEDE:	140 kg (KABINA+DÍVEŘ+ŘAM)
NOMINÁLNÍ VÝTAH:	1600 kg / 21 osob	PŘEJEZD KLEDE:	domní: 200 mm helní: 120 mm
JMENN. RYCHLOST:	0,4 m/s	PROUDOVÝ SYSTÉM:	3NPE-, 50Hz, 400V / TN-S
ZDVH VÝTAHU:	12,815 m	PROSTŘEDÍ:	NORMÁLNÍ ABS (ČSN 31-2010-5-51)
ŘÍZENÍ VÝTAHU:	JEJEDNOUCHÉ MIKROPROCESOROVÉ		

VÝTAH JE PROJEKTOVÁN V SOULADU S ČSN EN 81-20:50 A ČSN EN 81-21

Index	P O P I S Z M Ě N Y						PROVEDL	DATUM	
Vypracoval	DEISINGER A.				Stupeň dokumentace:			Formát:	
Výř. projednal	—								
Schválil	—								
K O N T R O L N Ě D I S P O Z I C E					A0				
Datum	KVĚTEN 2024								
MĚŘÍtko	Název				Výrobní číslo:			Index :	
1 : 20	D I S P O Z I C E				7-2024-000001				
HYDRAULICKÝ VÝTAH									