


PODÉLNÝ PROFIL
1:500/50

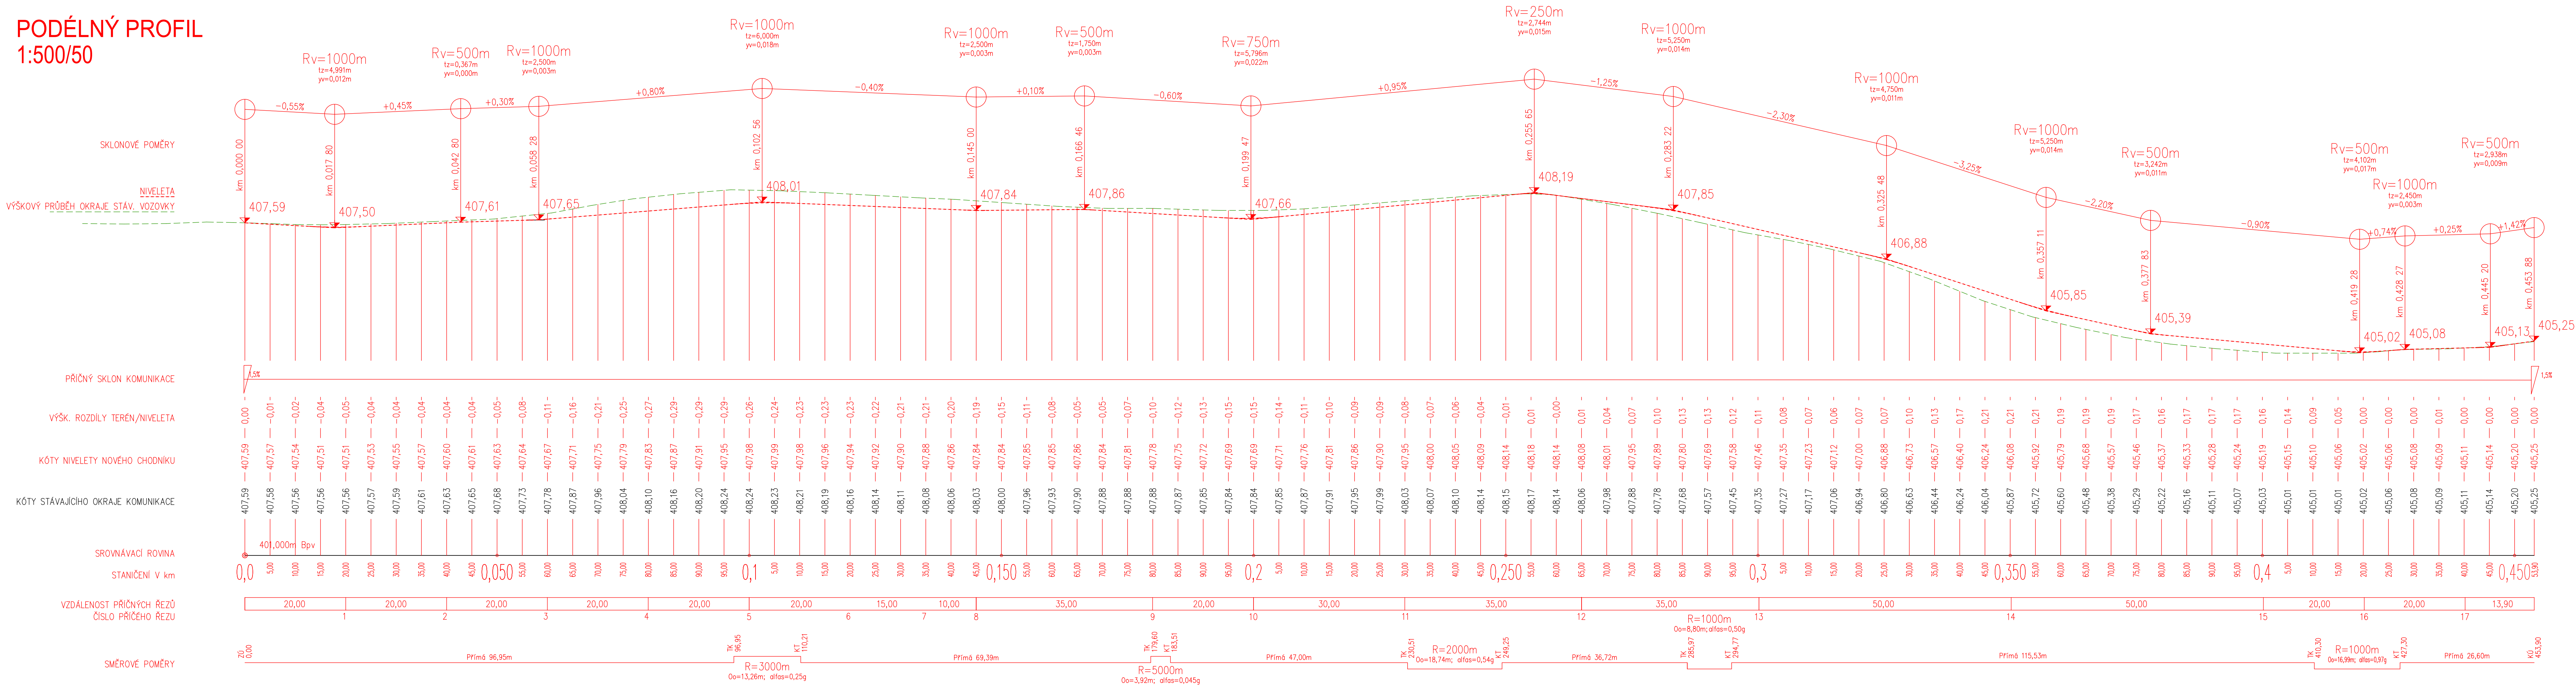

POZNÁMKY

POLOHA JEDNOTLIVÝCH SJEZDŮ MŮŽE BÝT UPŘESNĚNA NA STAVBĚ
PŘED ZAPOČETIM ZEMNÍCH PRACÍ JE NUTNO VYTÝČIT VEŠKERÉ PODZEMNÍ SÍTĚ
SÍTĚ NENÍ MOŽNO ODMĚROVAT Z TOHOTO VÝKRESU, BYLY VYNESENY POUZE INFORMATIVNĚ

VÝŠKOVÝ SYSTÉM B.p.v.

ZODP. PROJEKTANT	Ing. LEOS POHANKA		
VYPRACOVAL	Bc. PETR JAROS		
KRAJ	STŘEDOČESKÝ	STAVEBNÍ ÚŘAD	BEROUN
MÍSTO STAVBY	K.Ú. CERHOVICE		
INVESTOR	MĚSTYS CERHOVICE, IČ 00233196		
	NÁMĚSTÍ KAPITÁNA KUČERY č.p. 10, 267 61 CERHOVICE		
AKCE	MĚSTYS CERHOVICE STAVEBNÍ ÚPRAVY CHODNÍKŮ PODÉL SILNICE II/605 ETAPA I		FORMÁT 6A4 DATUM 3/2022 STUPEŇ DPS ČÍSLO ZAKÁZKY 33/22 ZMĚNA
OBSAH VÝKRESU	ČÁST DOK.	MĚŘÍTKO	Č. PARÉ
PODÉLNÝ PROFIL		D. 1:500/50	5