


KOORDINAČNÍ SITUACE C.3
1:200

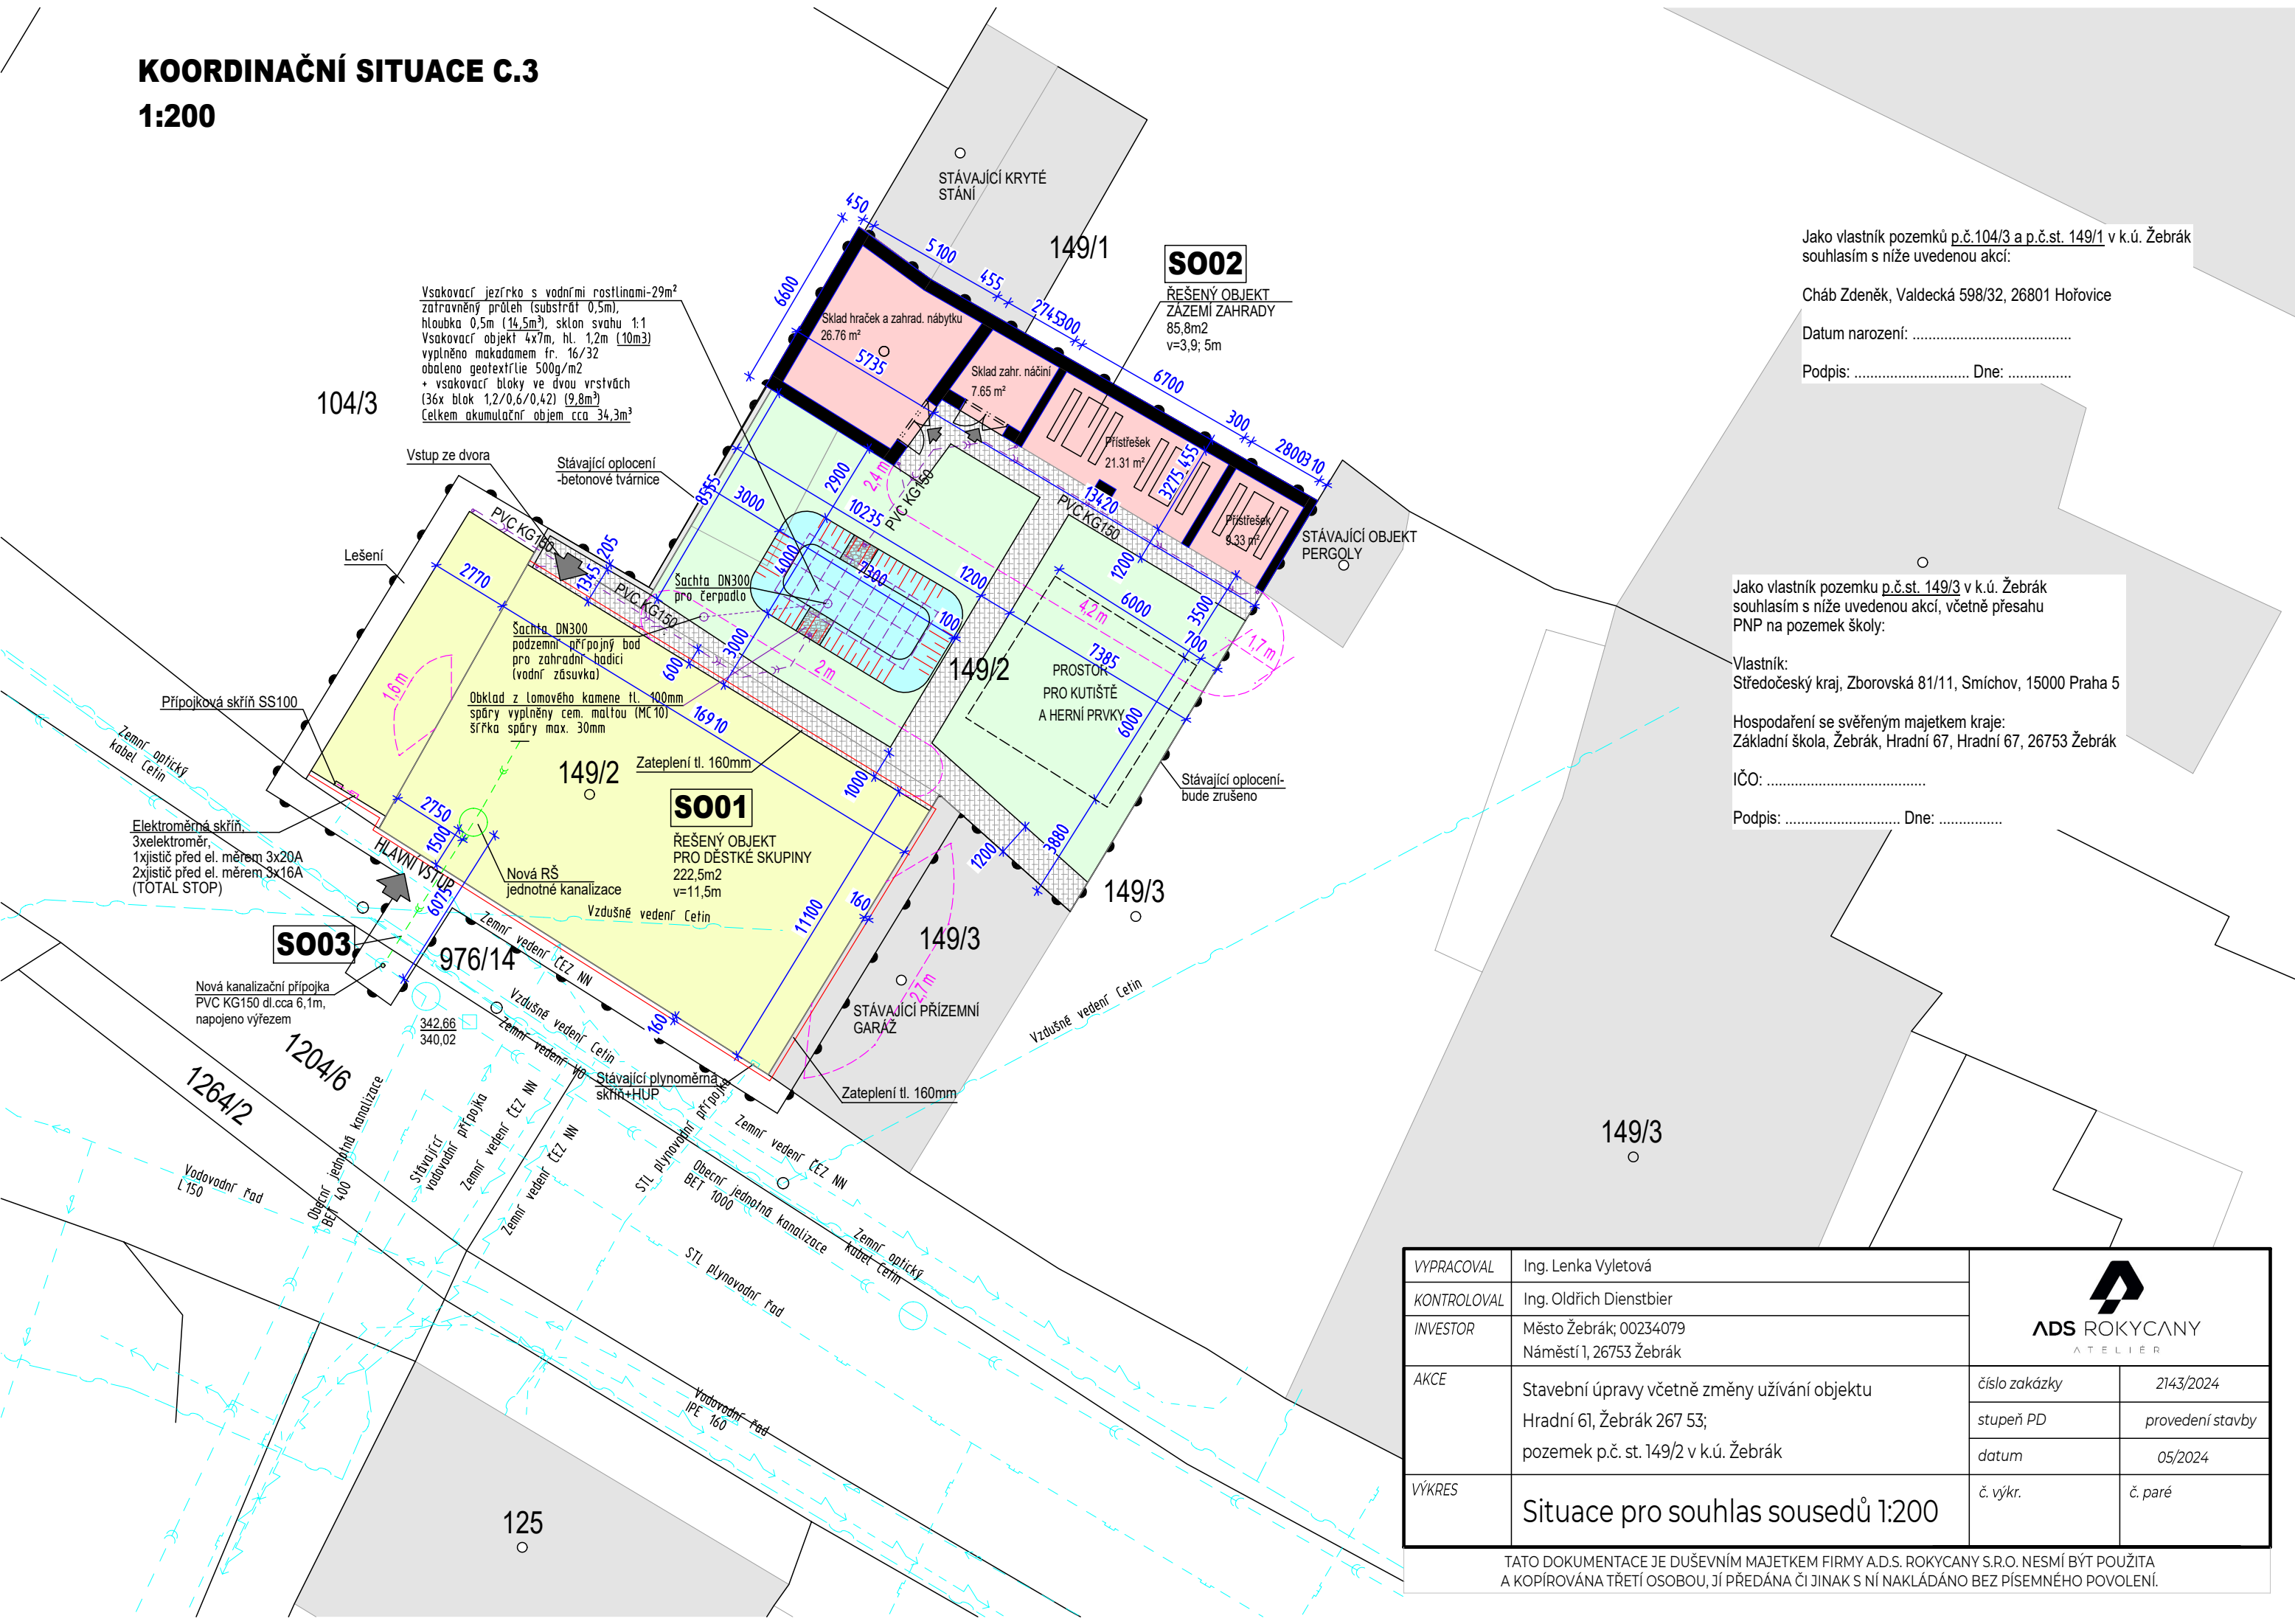

Jako vlastník pozemků p.č.104/3 a p.č.st. 149/1 v k.ú. Žebrák souhlasím s níže uvedenou akcí:

Cháb Zdeněk, Valdecká 598/32, 26801 Hořovice

Datum narození:

Podpis: Dne:

Jako vlastník pozemku p.č.st. 149/3 v k.ú. Žebrák souhlasím s níže uvedenou akcí, včetně přesahu PNP na pozemek školy:

Vlastník:
Středočeský kraj, Zborovská 81/11, Smíchov, 15000 Praha 5

Hospodaření se svěřeným majetkem kraje:
Základní škola, Žebrák, Hradní 67, Hradní 67, 26753 Žebrák

IČO:

Podpis: Dne:

VYPRACOVAL	Ing. Lenka Vyletová	<div></div>	
KONTROLOVAL	Ing. Oldřich Dienstbier		
INVESTOR	Město Žebrák; 00234079 Náměstí 1, 26753 Žebrák		
AKCE	Stavební úpravy včetně změny užívání objektu Hradní 61, Žebrák 267 53; pozemek p.č. st. 149/2 v k.ú. Žebrák	číslo zakázky	2143/2024
		stupeň PD	provedení stavby
		datum	05/2024
VÝKRES	Situace pro souhlas sousedů 1:200	č. výkr.	č. paré

TATO DOKUMENTACE JE DUŠEVNÍM MAJETKEM FIRMY A.D.S. ROKYCANY S.R.O. NESMÍ BÝT POUŽITA
A KOPIROVÁNA TŘETÍ OSOBOU, JÍ PŘEDÁNA ČI JINAK S NÍ NAKLÁDÁNO BEZ PÍSEMNÉHO POVOLENÍ.