


KOORDINAČNÍ SITUACE C.3  
1:200

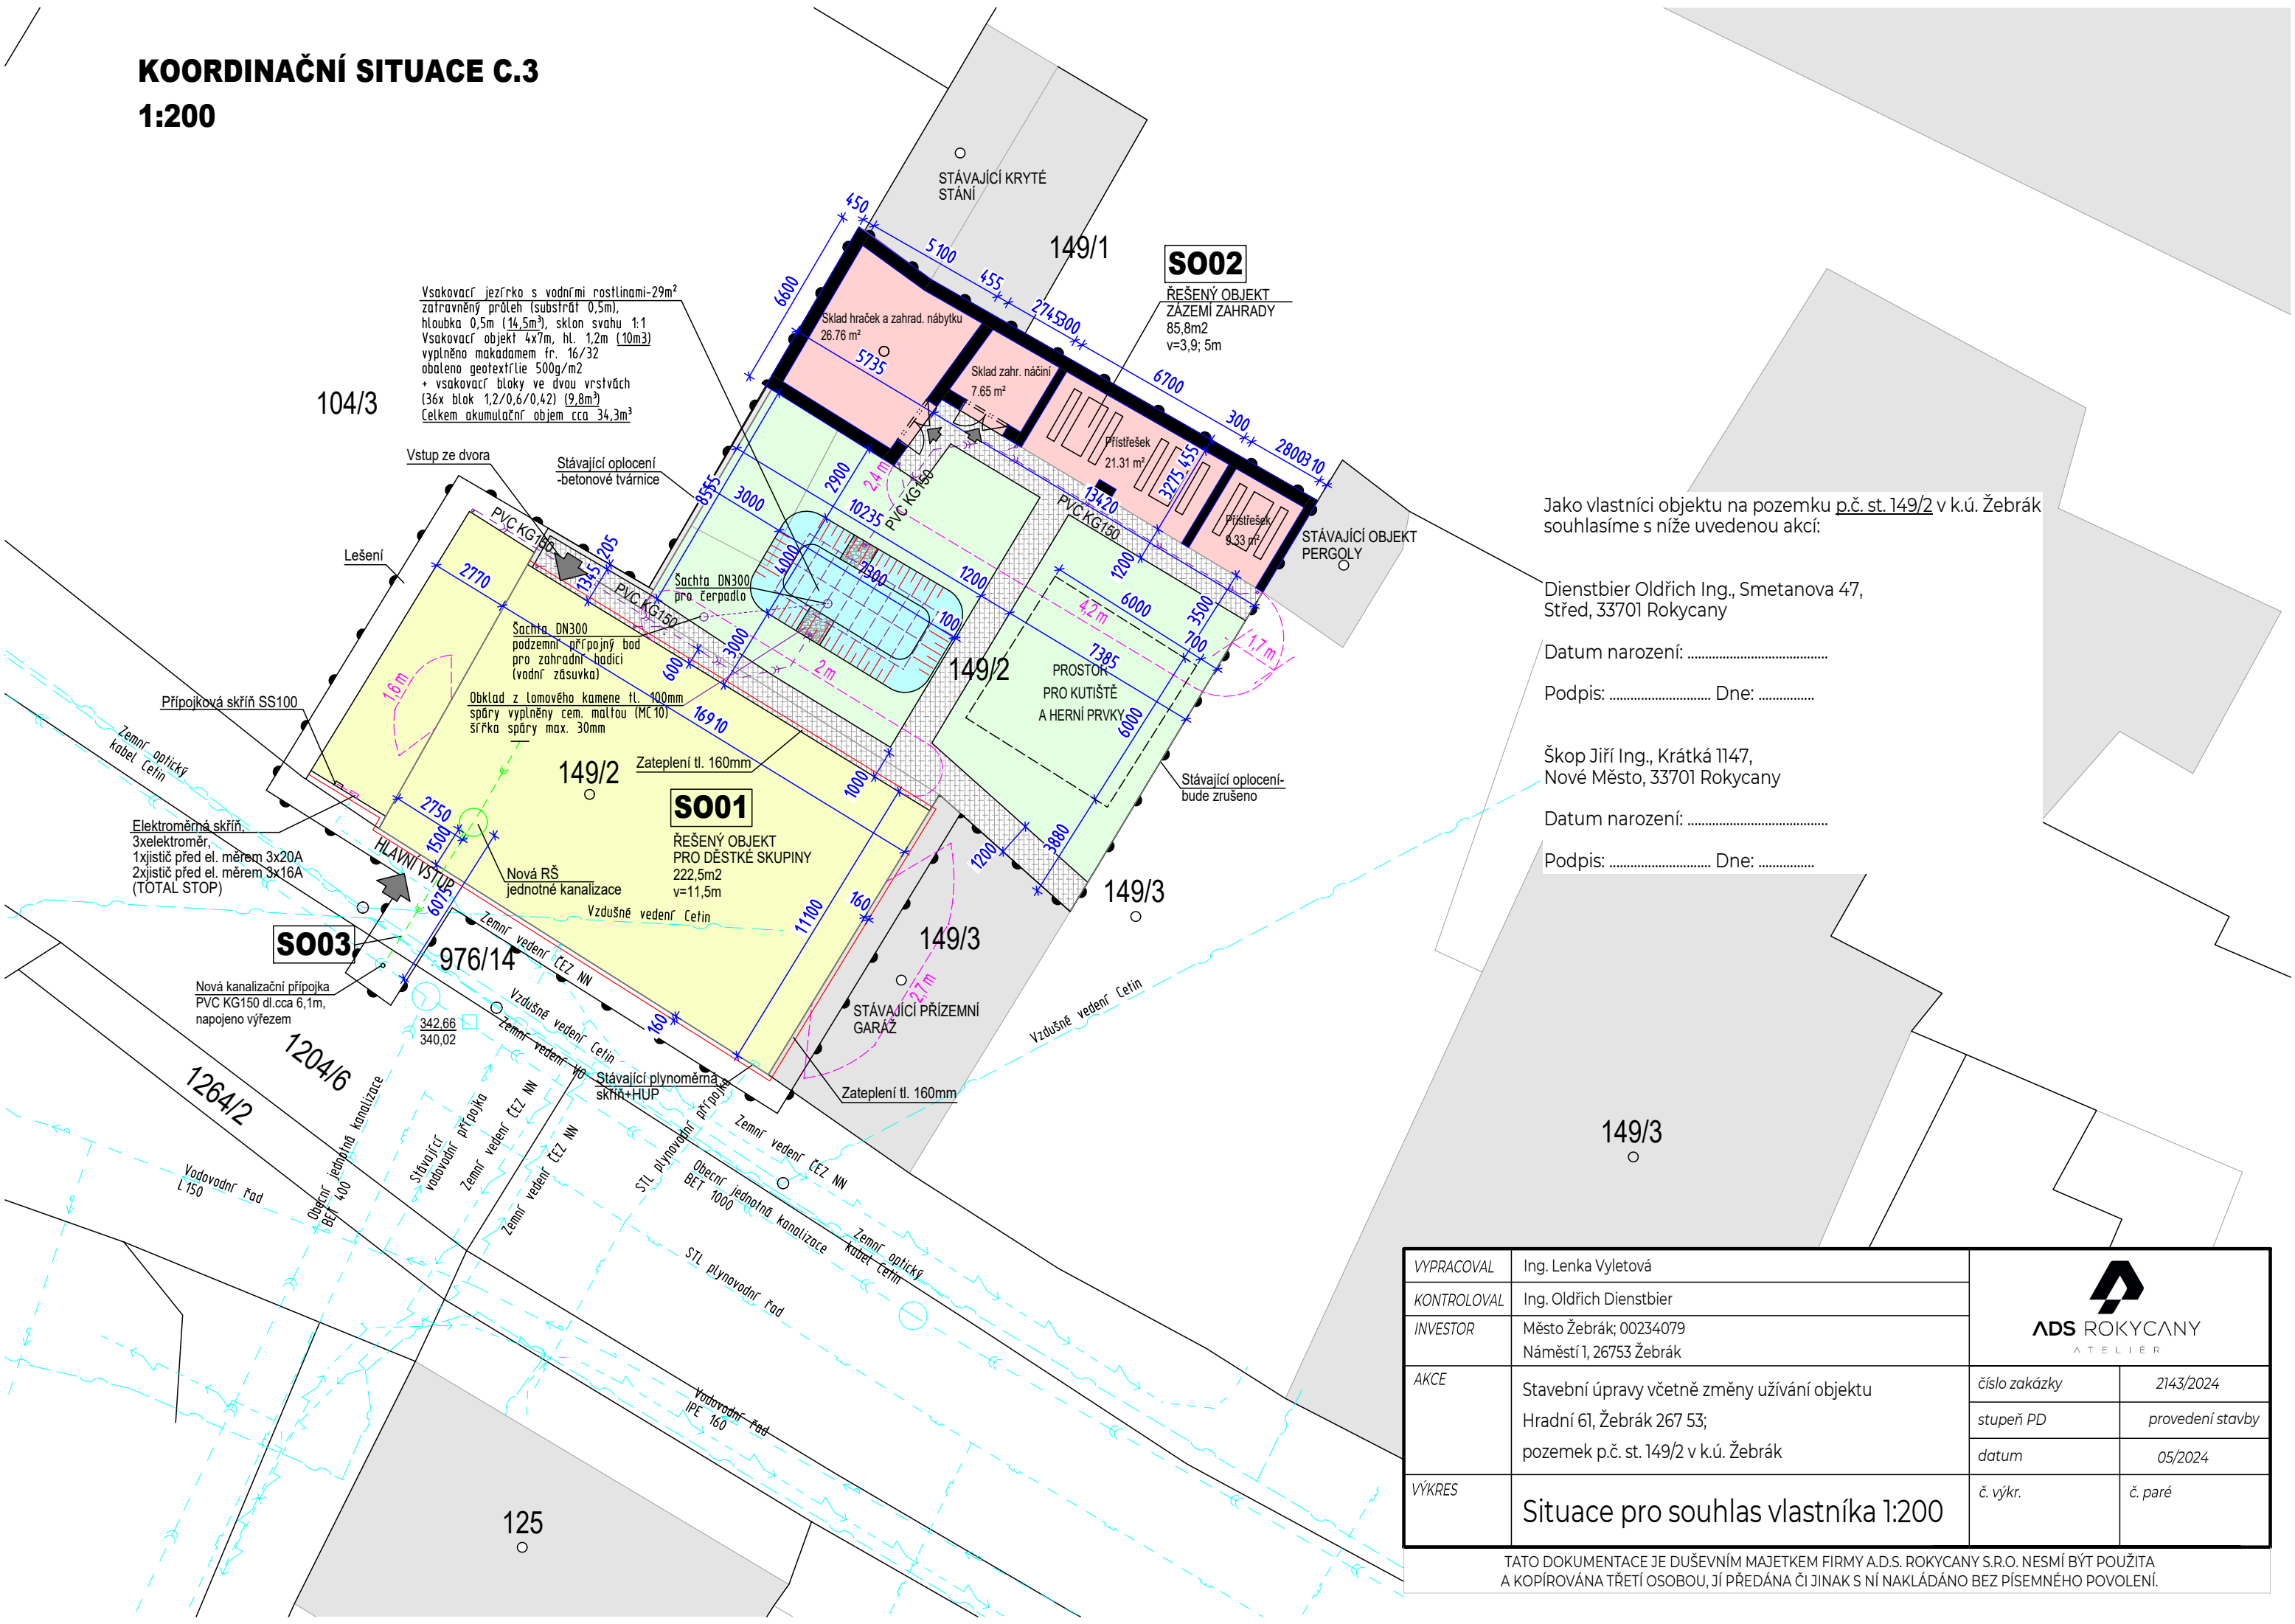

Jako vlastníci objektu na pozemku p.č. st. 149/2 v k.ú. Žebrák souhlasíme s níže uvedenou akcí:

Dienstbier Oldřich Ing., Smetanova 47,  
Střed, 33701 Rokycany


Datum narození: .....

Podpis: ..... Dne: .....

Škop Jiří Ing., Krátká 1147,  
Nové Město, 33701 Rokycany

Datum narození: .....

Podpis: ..... Dne: .....

VYPRACOVAL	Ing. Lenka Vyletová	<div></div>	
KONTROLOVAL	Ing. Oldřich Dienstbier		
INVESTOR	Město Žebrák; 00234079 Náměstí 1, 26753 Žebrák		
AKCE	Stavební úpravy včetně změny užívání objektu Hradní 61, Žebrák 267 53; pozemek p.č. st. 149/2 v k.ú. Žebrák	číslo zakázky	2143/2024
		stupeň PD	provedení stavby
		datum	05/2024
VÝKRES	Situace pro souhlas vlastníka 1:200	č. výkr.	č. paré

TATO DOKUMENTACE JE DUŠEVNÍM MAJETKEM FIRMY A.D.S. ROKYCANY S.R.O. NESMÍ BÝT POUŽITA  
A KOPIROVÁNA TŘETÍ OSOUBOU, JÍ PŘEDÁNA ČI JINAK S NÍ NAKLÁDÁNO BEZ PÍSEMNÉHO POVOLENÍ.