


ŘEZ B-B  
NOVÝ STAV

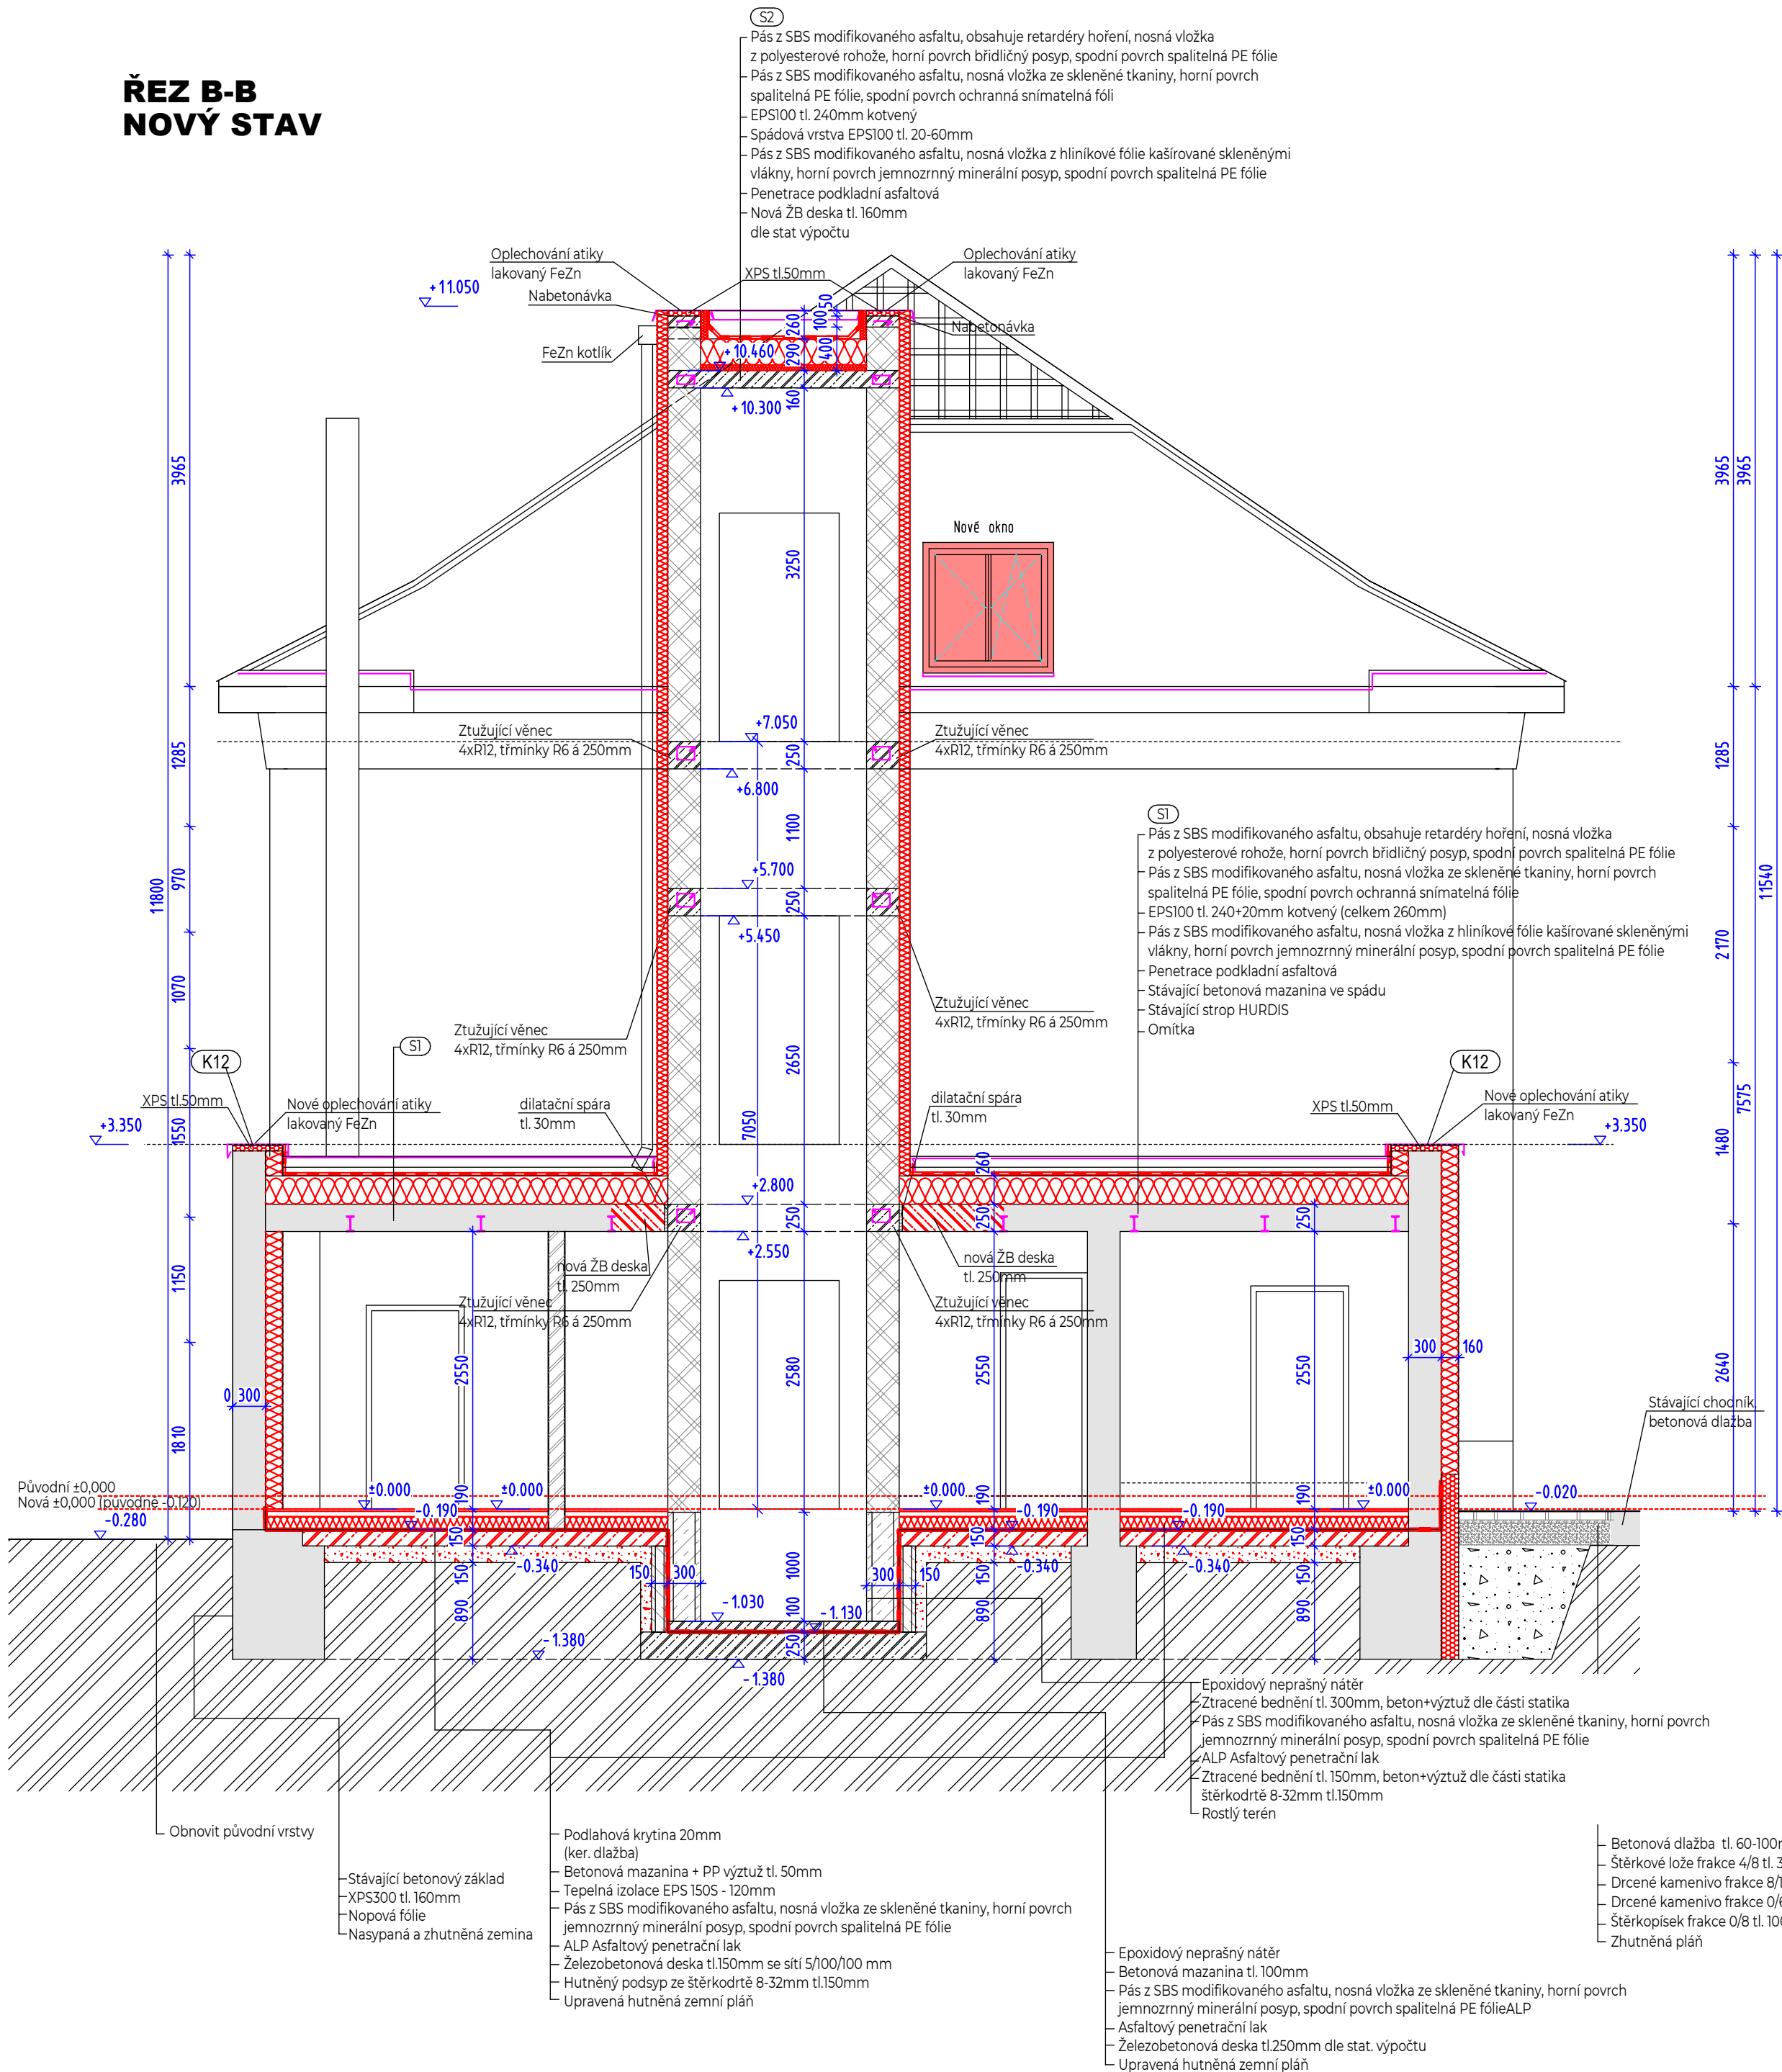

LEGENDA MATERIÁLŮ

OBVODOVÁ STĚNA:

- Omrítka
- Stavající zdivo z CPP, Ytong, Parotherm, SDK tl. 100-750mm
- Omrítka
- Čelková tloušťka 100-750mm
- Venkovní omrítka
- Nové cihelné dutinové zdivo broušené tl. 300mm
- Vnitřní omrítka
- Čelková tloušťka 300
- Kontaktní zateplovací systém ETICS
- Tepelný izolant EPS GreyWall tl. 160mm a 100mm (Lambda 0,032)

VNITŘNÍ STĚNY A PŘÍČKY:

- Dozdívky - cihla plná pálená
- SDK konstrukce příčky (W112) tl. 125 a 150mm
- 2x opláštěn SDK deska WHITE tl. 12,5mm
- Nosná KCE z CW a UW profilů + akustická minerální izolace tl. 75 a 100mm
- 2x opláštěn SDK deska WHITE tl. 12,5mm
- Zdivo porobeton P2-500 tl. 150mm
- Zdivo porobeton P2-500 tl. 100mm

OSTATNÍ MATERIÁLY

- Konstrukce z prostého betonu
- Štěrkový podsypaný/zásyp
- Rostlá zemina
- Tepelná izolace XPS300
- Asfaltové hydroizolační pásy
- Tepelná izolace minerální vata
- Tepelná izolace EPS
- Napová fólie

POZNÁMKY:

- Provedením drážek ve zdivu pro umístění instalací nesmí dojít k narušení statické funkce zdiva.
- Napojení vnitřních nosných stěn a zděných příček na obvodové stěny bude provedeno dle technických listů výrobce. Na napojení musí být kladem velký důraz, vnitřní stěny (včetně příček) pomáhají k celkové tuhosti a stabilitě objektu.
- Sádkartonové desky použité na obklad místností s vlhkým provozem (koupelny, WC,...) musí být impregnované (označení GKBI, resp. GKFI).
- Nové výplně otvorů navrženy plastové s izolačními trojskly (barva bílá)
- Nad otvory budou použity systémové překlady, pokud nebude statickým výpočtem dáno jinak
- Větrání hygienických zařízení je podtlakové pomocí ventilátorů
- Pod keramické dlažby s vlhkým provozem (technická místnost, koupelny) bude provedena hydroizolační stěrka.
- Na fasádě budou po zateplení obnoveny římsy a šambrány z EPS.

Pozn.: Rozměstění autonomních hlásičů kouře a přenosných hasičích přístrojů viz požárně bezpečnostní řešení stavby

VYPRACOVAL	Ing. Lenka Vyletová	<div><div></div><div>ADS ROKYCANY</div><div>ATELIER</div></div>	
KONTROLOVAL	Ing. Oldřich Dienstbier		
INVESTOR	Město Žebrák, 00234079 Náměstí 1, 26753 Žebrák		
AKCE	Stavební úpravy včetně změny užívání objektu Hradní 61, Žebrák 267 53; pozemek p.č. st. 149/2 v k.ú. Žebrák	číslo zakázky	2143/2024
		měřítko	1:50
		datum	05/2024
VÝKRES	Řez B-B-nový stav Architektonicko-stavební řešení	č. výkr.	112
		č. paré	

TATO DOKUMENTACE JE DUŠEVNÍM MAJETKEM FIRMY A.D.S. ROKYCANY S.R.O. NESMÍ BÝT POUŽITA A KOPIROVÁNA TŘETÍ OSOBOU, JÍ PŘEDÁNA ČI JINAK S NÍ NAKLÁDÁNO BEZ PÍSEMNÉHO POVOLENÍ.