


PODKROVÍ
STÁVAJÍCÍ STAV

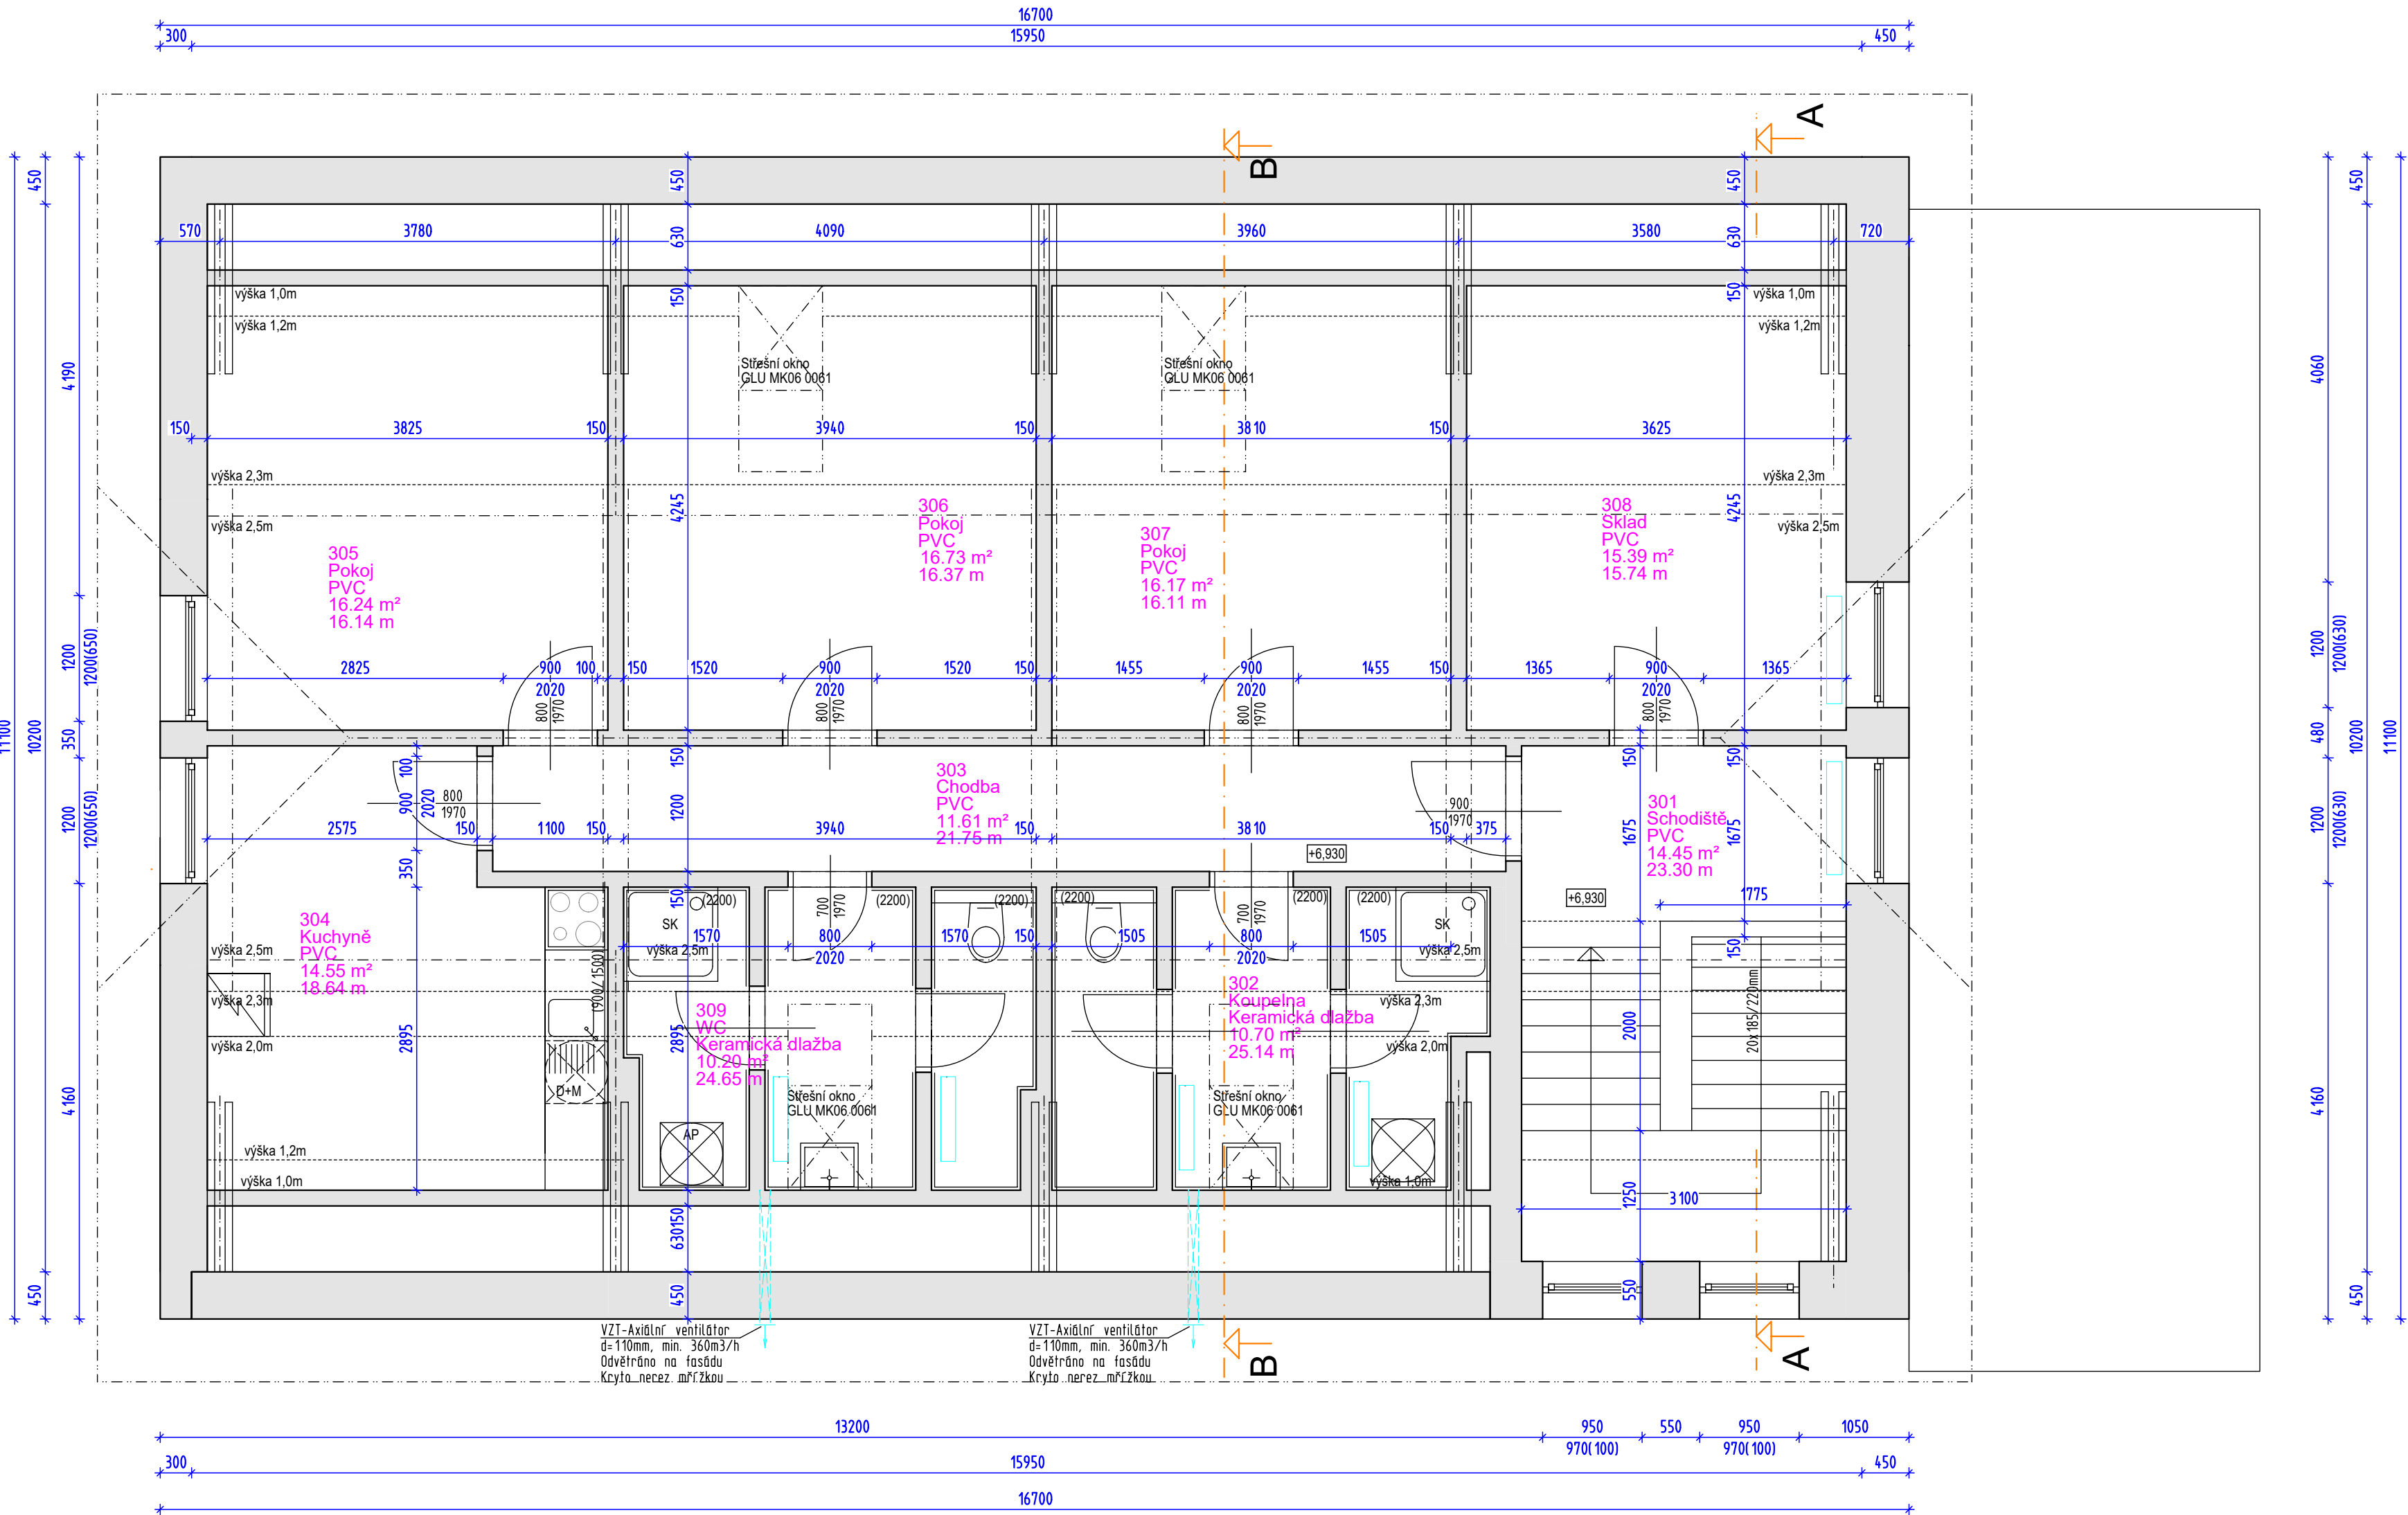

LEGENDA MÍSTNOSTÍ

ČÍSLO	NÁZEV MÍSTNOSTI	PLOCHA	PODLAHA
301	Schodiště	14.45	PVC
302	Koupelna	11.03	Keramická dlažba
303	Chodba	11.61	PVC
304	Kuchyně	14.55	PVC
305	Pokoj	16.24	PVC
306	Pokoj	16.73	PVC
307	Pokoj	16.17	PVC
308	Sklad	15.39	PVC
309	WC	11.41	Keramická dlažba

PLOCHA MÍSTNOSTÍ CELKEM: 127.58 m2


LEGENDA MATERIÁLŮ

OBVODOVÁ STĚNA:

- Omítka
- Stávající zdivo z CPP, Ytong, Porotherm, SDK tl. 100-750mm
- Omítka
- Celková tloušťka 100-750mm

OSTATNÍ MATERIÁLY

(2200) keramický obklad

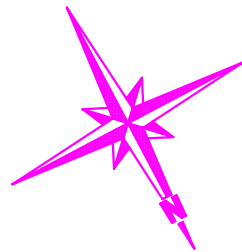

VYPRACOVAL	Ing. Lenka Vyletová	<div>ADS ROKYCANY ATELIER</div>	
KONTROLOVAL	Ing. Oldřich Dienstbier		
INVESTOR	Město Žebrák; 00234079 Náměstí 1, 26753 Žebrák		
AKCE	Stavební úpravy včetně změny užívání objektu Hradní 61, Žebrák 267 53; pozemek p.č. st. 149/2 v k.ú. Žebrák	číslo zakázky	2143/2024
		měřítko	1:50
		datum	05/2024
VÝKRES	Půdorys podkroví - stávající stav Architektonicko-stavební řešení	č. výkr.	103
č. paré			

TATO DOKUMENTACE JE DUŠEVNÍM MAJETKEM FIRMY A.D.S. ROKYCANY S.R.O. NESMÍ BÝT POUŽITA
A KOPIOVÁNA TŘETÍ OSOBOU, JÍ PŘEDÁNA ČI JINAK S NÍ NAKLÁDÁNO BEZ PÍSEMNÉHO POVOLENÍ.