



ŘEZ A-A
NOVÝ STAV

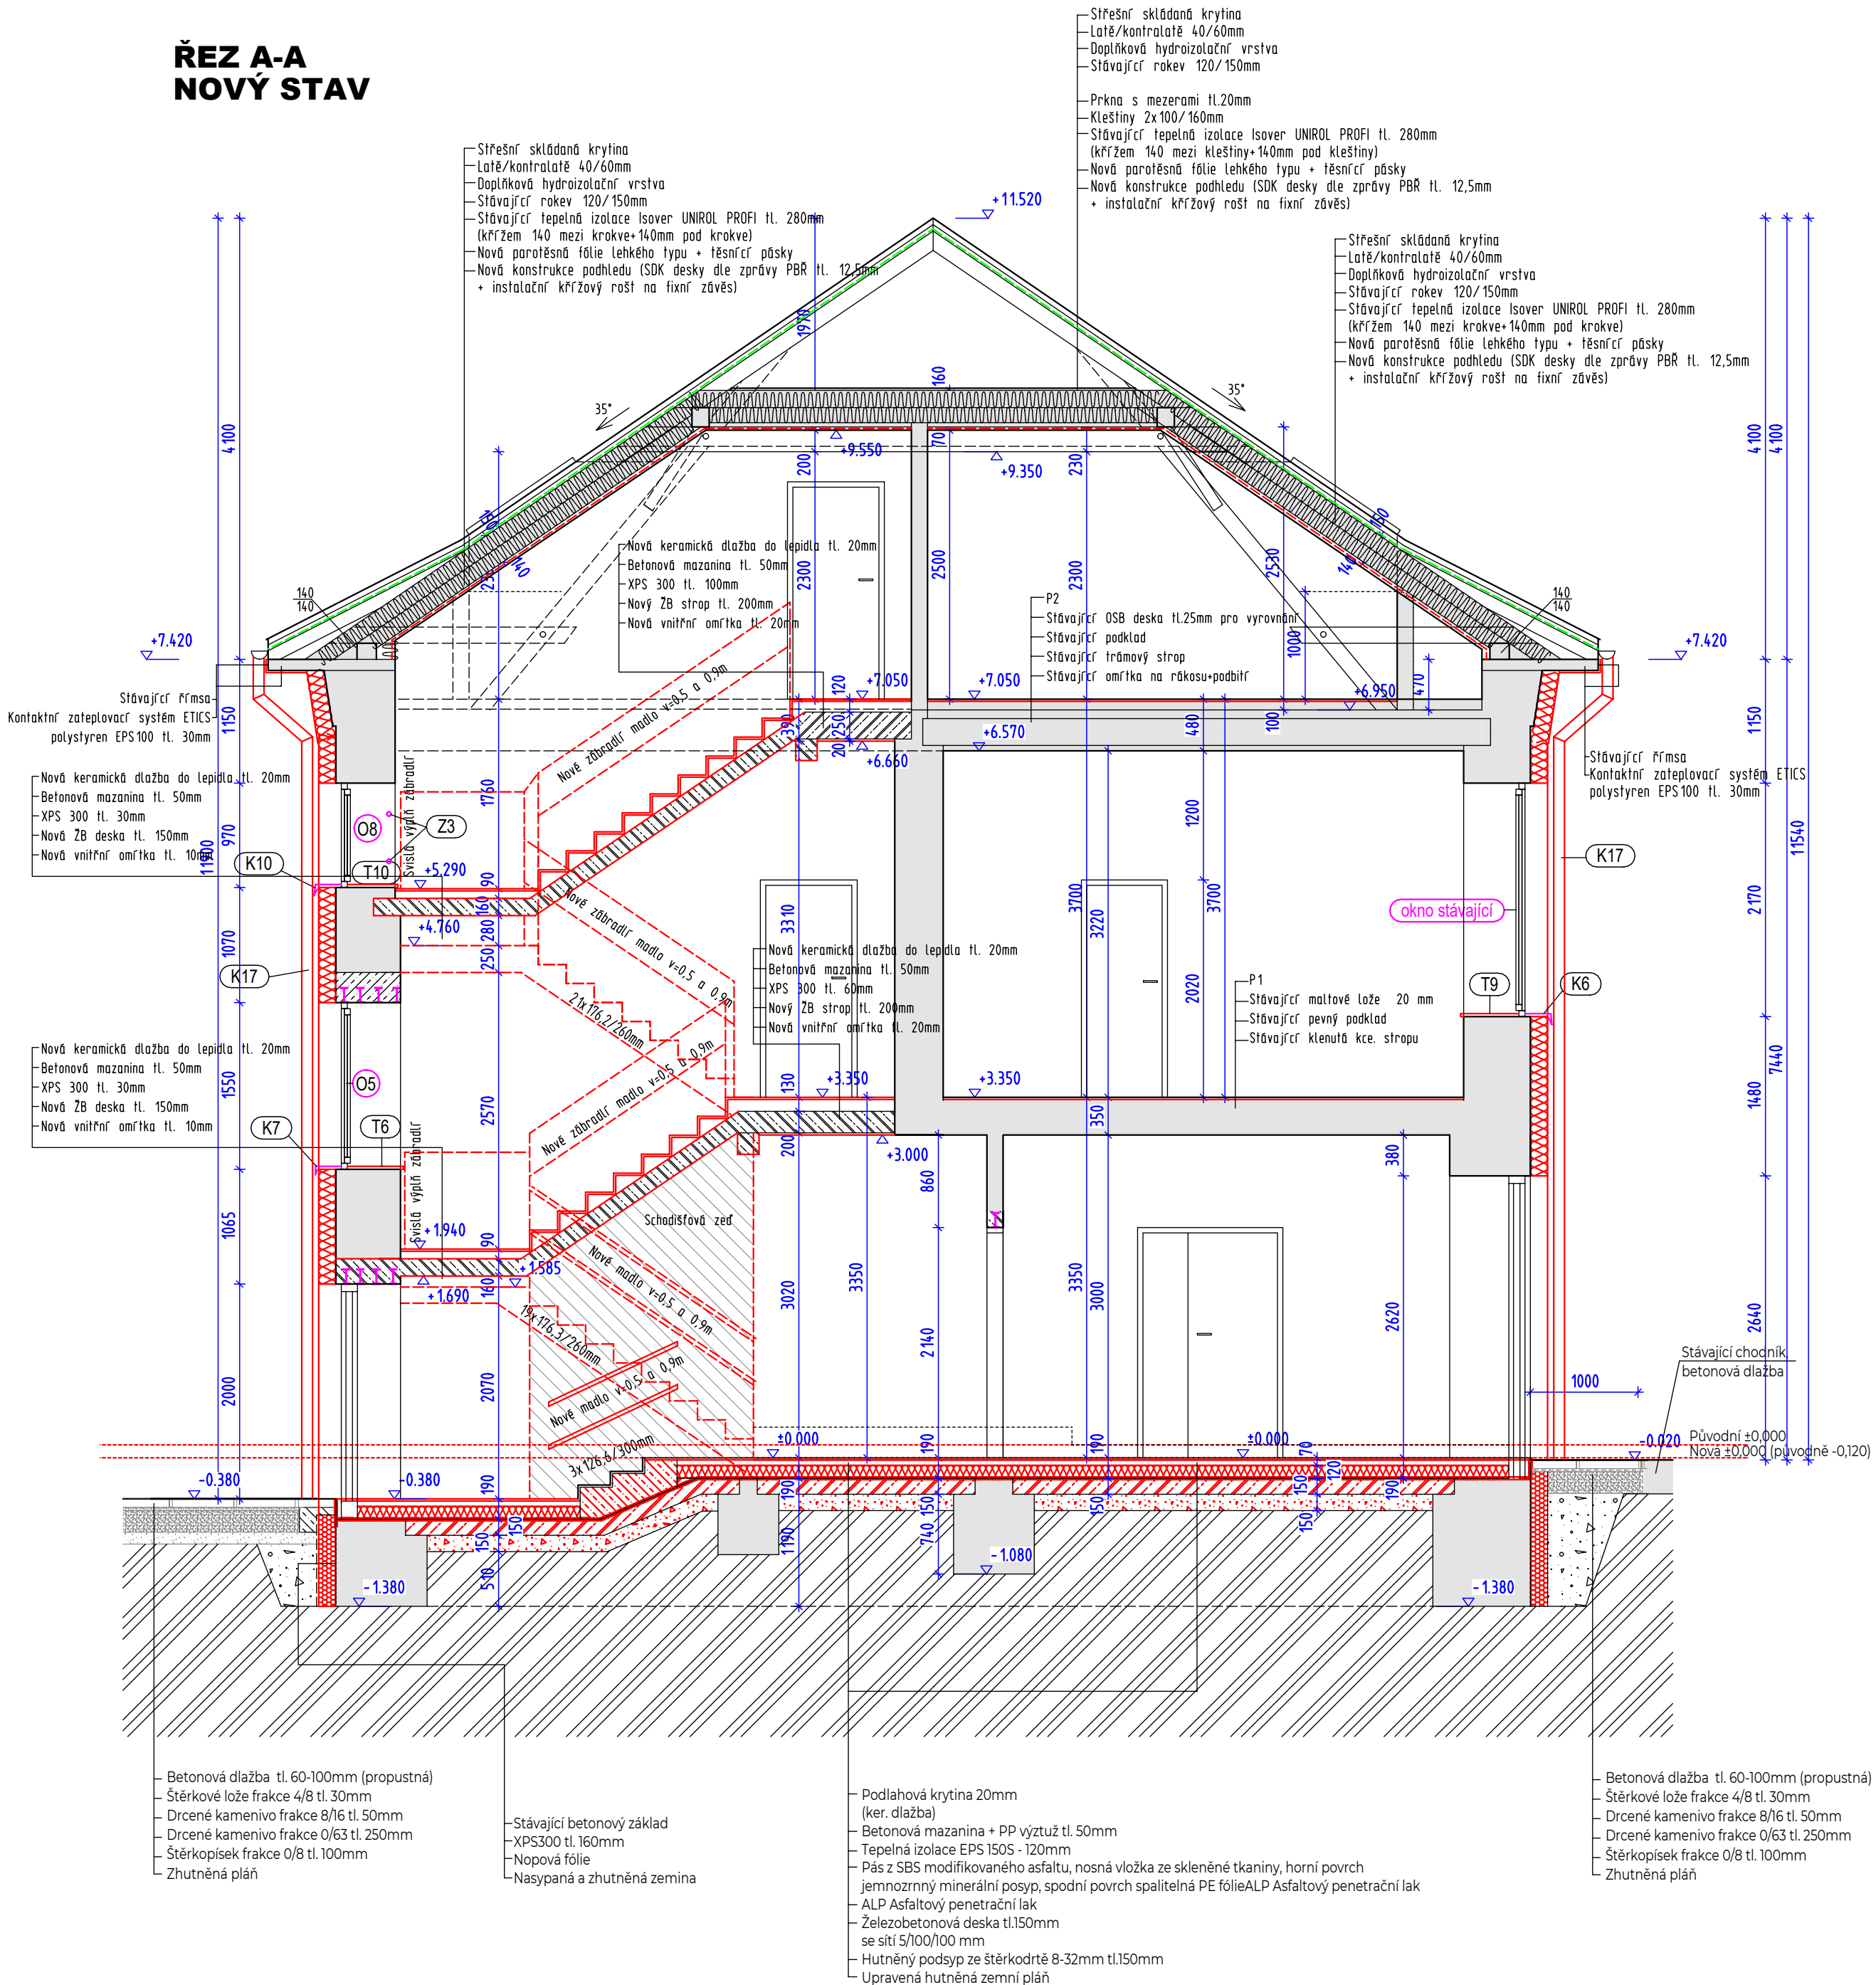


LEGENDA MATERIÁLŮ


OBVODOVÁ STĚNA:

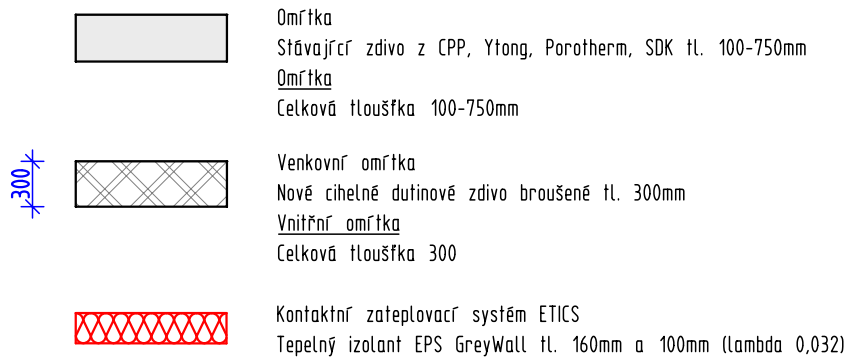

VNITŘNÍ STĚNY A PŘÍČKY:

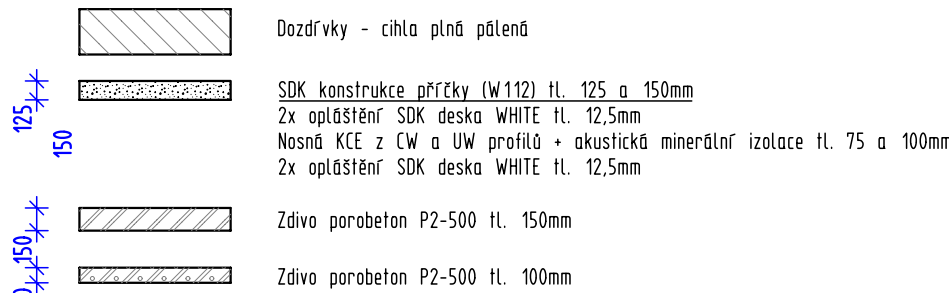


OSTATNÍ MATERIÁLY

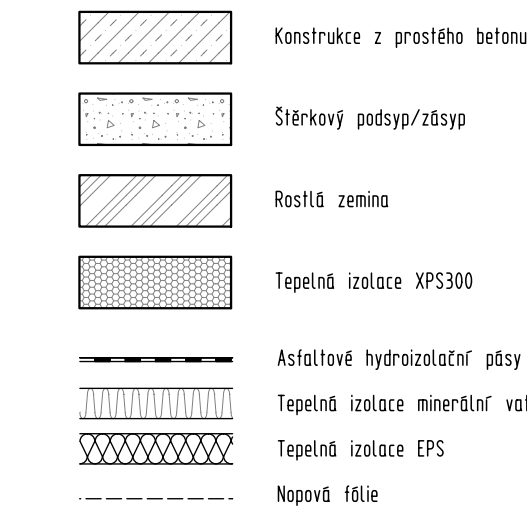

- POZNÁMKY:
- 1) Provedením drážek ve zdivu pro umístění instalací nesmí dojít k narušení statické funkce zdiva.
 - 2) Napojení vnitřních nosných stěn a zděných příček na obvodové stěny bude provedeno dle technických listů výrobce. Na napojení musí být kladem velký důraz, vnitřní stěny (včetně příček) pomáhají k celkové tuhosti a stabilitě objektu.
 - 3) Sádrokartonové desky použité na obklad místností s vlhkým provozem (koupelny, WC,...) musí být impregnované (označení GKBI, resp. GKFI).
 - 4) Nové výplně otvorů navrženy plastové s izolačními trojskly (barva bílá)
 - 5) Nad otvory budou použity systémové překlady, pokud nebude statickým výpočtem dáno jinak
 - 6) Větrání hygienických zařízení je podtlakové pomocí ventilátorů
 - 7) Pod keramické dlažby s vlhkým provozem (technická místnost, koupelny) bude provedena hydroizolační stěra.
 - 8) Na fasádě budou po zateplení obnoveny římsy a šambrány z EPS.

Pozn.: Rozmístění autonomních hlásičů kouře a přenosných hasičských přístrojů viz požární bezpečnostní řešení stavby

VYPRACOVAL	Ing. Lenka Vyletová	<div> ADS ROKYCANY ATELIER</div>	
KONTROLOVAL	Ing. Oldřich Dienstbier		
INVESTOR	Město Žebrák; 00234079 Náměstí 1, 26753 Žebrák		
AKCE	Stavební úpravy včetně změny užívání objektu Hradní 61, Žebrák 267 53; pozemek p.č. st. 149/2 v k.ú. Žebrák	číslo zakázky	2143/2024
VÝKRES	Řez A-A-nový stav Architektonicko-stavební řešení	měřítko	1:50
		datum	05/2024
		č. výkr.	III
		č. paré	

TATO DOKUMENTACE JE DUŠEVNÍM MAJETKEM FIRMY A.D.S. ROKYCANY S.R.O. NESMÍ BÝT POUŽITA A KOPÍROVÁNA TŘETÍ OSOBOU, JÍ PŘEDÁNA ČI JINAK S NÍ NAKLÁDÁNO BEZ PÍSEMNÉHO POVOLENÍ.