


PŮDORYS I.NP  
DĚTSKÁ SKUPINA (12 DĚTÍ)

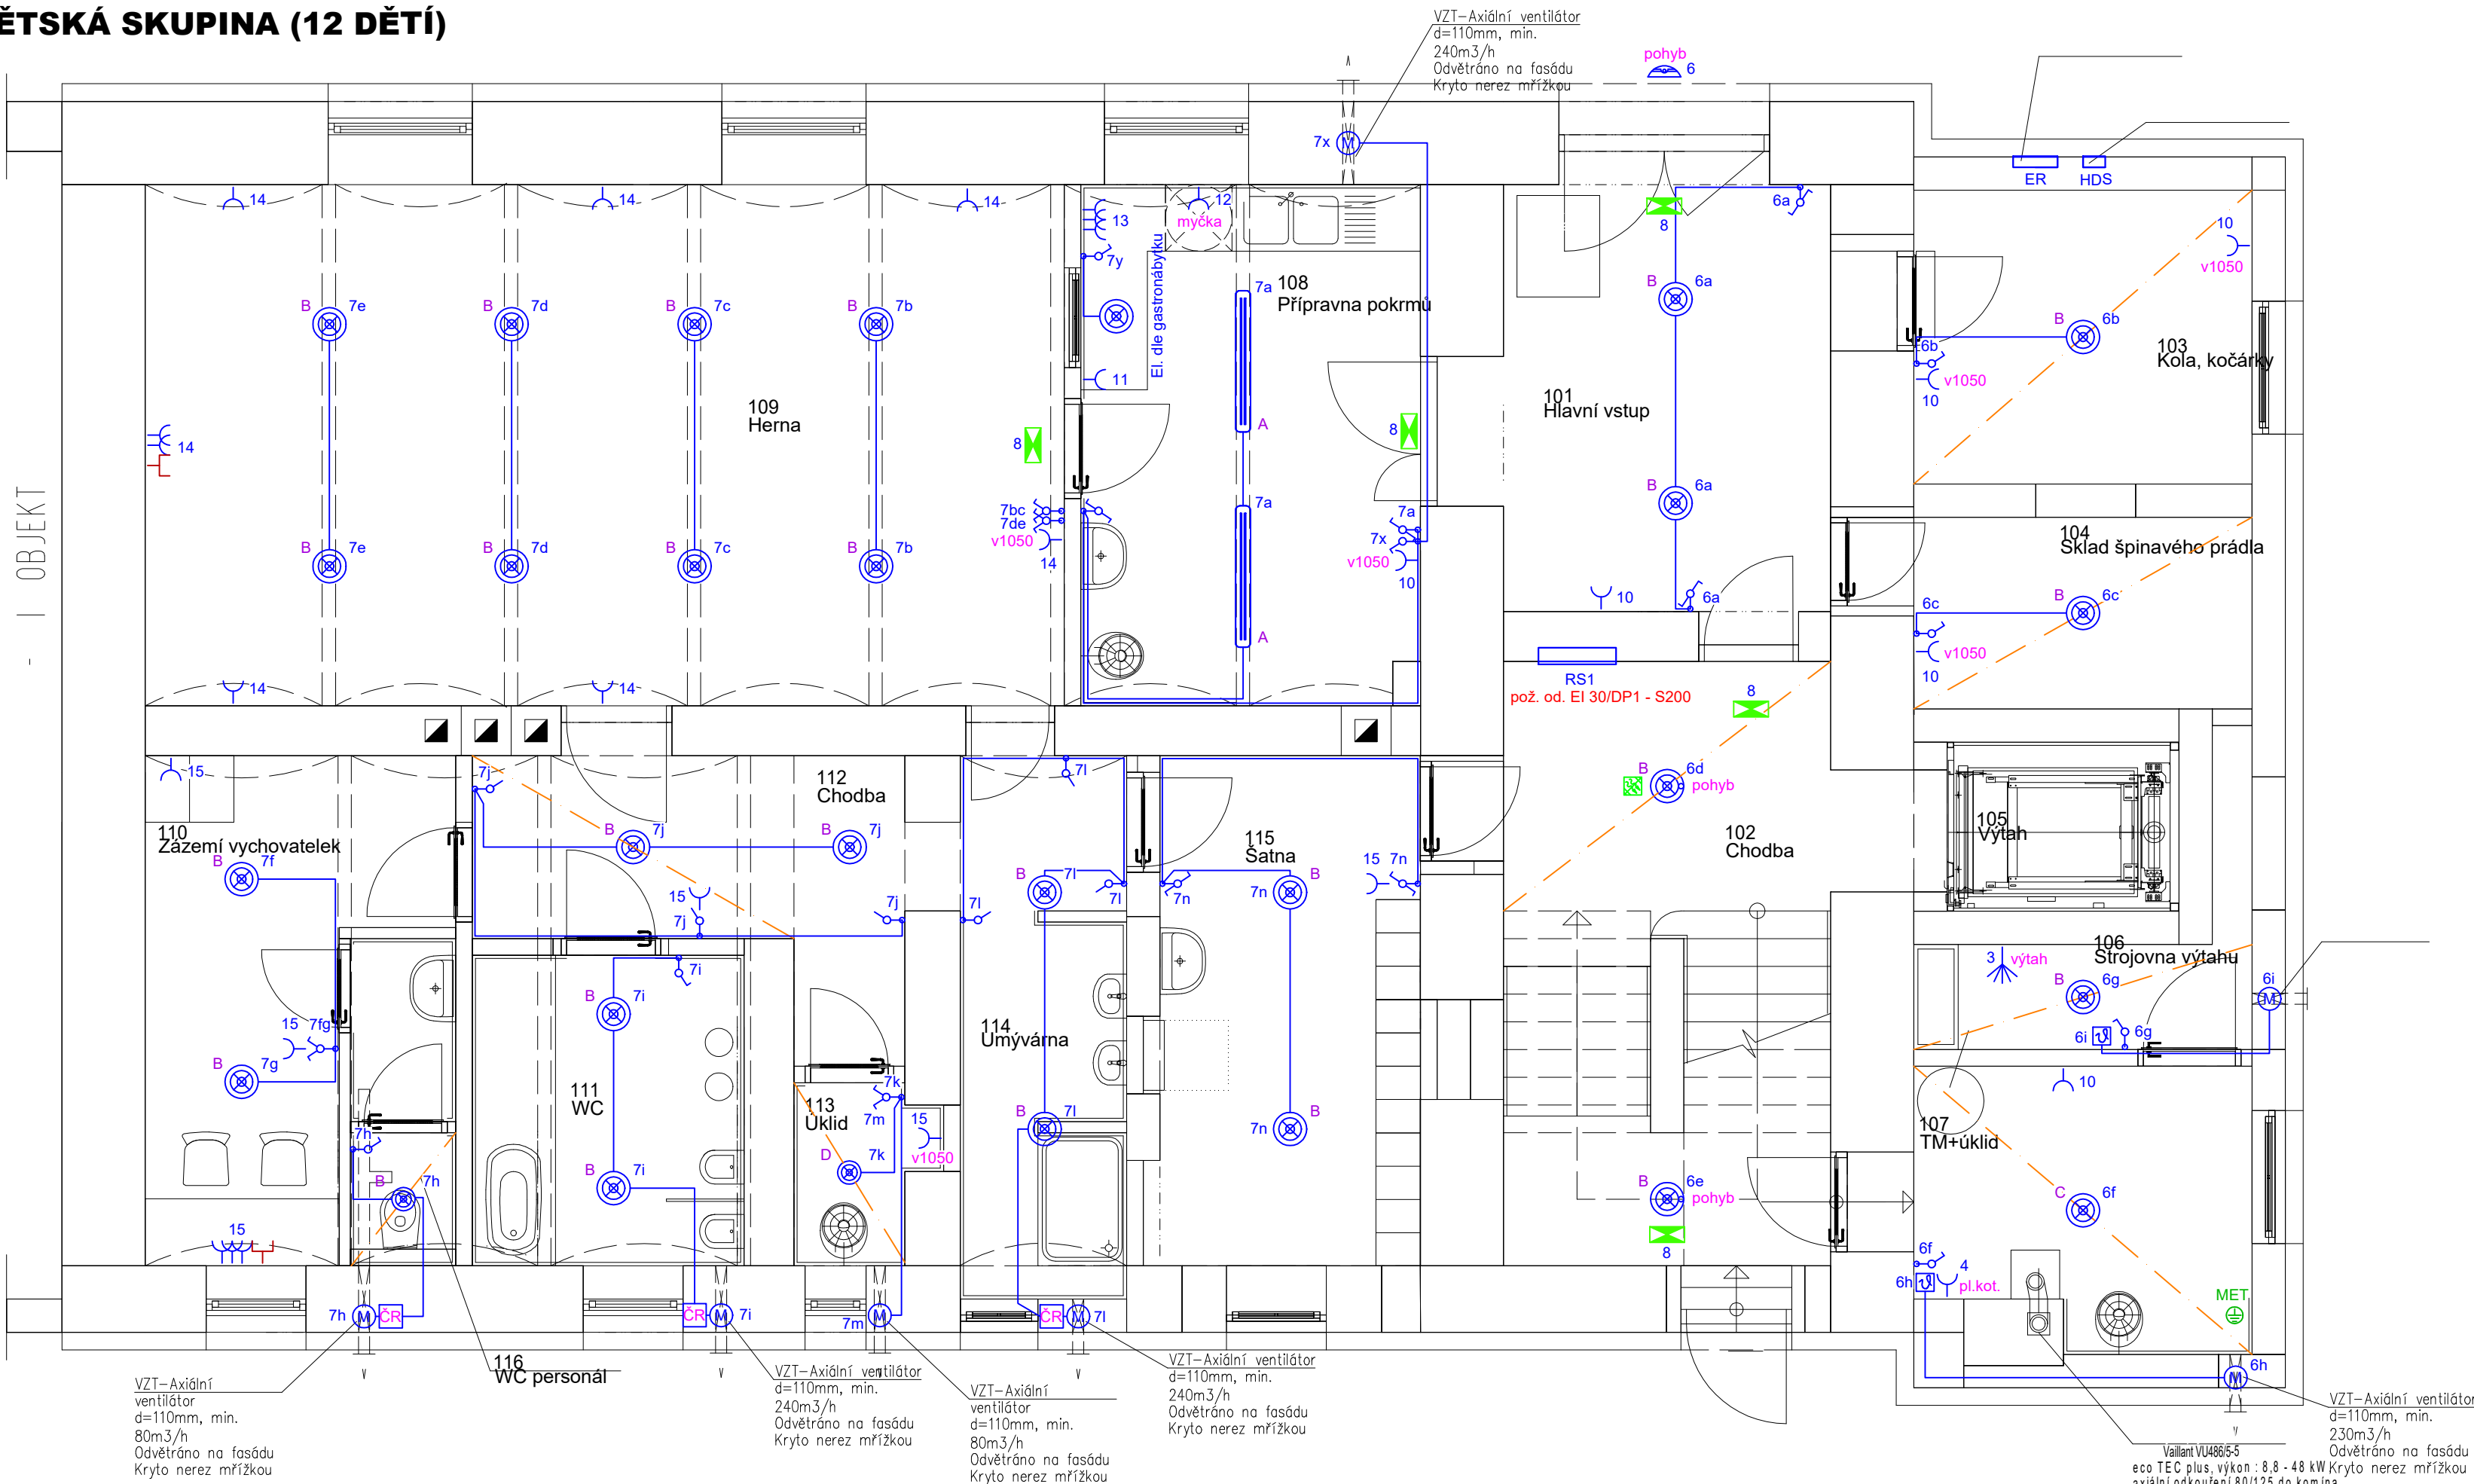

LEGENDA OSVĚTLENÍ:

- Tlačítko, dvojtlačítko, vypínač č. 1,5,6, 6+7 do KP, vnitřní
- Pokud není uvedeno jinak, tak střed vypínače 1050 mm nad podlahou
- Vývod osvětlení srovní
- Vývod osvětlení pro svítidlo vestavné do SDK
- Vývod osvětlení na zdi
- Vývod osvětlení - 2 x fáze
- Rozvodná krabice
- LED liniové přisazené svítidlo
- Svítidlo s pohybovým čidlem
- Svítidlo nástěnné; stropní; přisazené
- LED bodovka do SDK podhledu
- Pohybové čidlo, nástěnné, 180° a 360°
- Nouzové svítidlo s individuální baterií 6W/1hod

TYPY SVÍTIDEL:

- A - MODUS, spol. s r.o. PL7000L2W MODUS PL 7000 L2 W
- B - MODUS, spol. s r.o. BR5B\_KO375V2 KO 375 V2
- C - MODUS, spol. s r.o. BR5B\_KO480V3 KO 480 V3
- D - MODUS, spol. s r.o. BR5B\_KO300V1 KO 300 V1

LEGENDA ZÁSUVK A TECHNOLOGIE:

- Zásuvka 230V/16A do KP, vnitřní
- Zásuvka dvojitá 230V/16A do KP, vnitřní
- Zásuvka 230V/16A venkovní IP44
- Pokud není uvedeno jinak, tak střed zásuvky bude 250 mm nad podlahou
- Zásuvka 400V/16A
- Vývod jednofázový
- Vývod třífázový
- Vývod žaluzie
- Motor
- Místní doplňující pospojování
- Protorový termostát s možností man.ovl.

LEGENDA PZTS

- optickokouřový hlásič se signalizací, na baterii

LEGENDA PC, TV

- Zásuvka PC/RJ45 do KP (2 pozice) - (UTP kat.5e v SF16)

ZÁKLADNÍ ÚDAJE:

- Napětová soustava NN: 3 fázová PE+N stř., 50Hz, 230/400 V, TN-S
- Ochrana před úrazem el.proudem dle ČSN 33 2000-4-41 ed. 3:
  - čl. 411 - ochranné opatření: automatické odpojení od zdroje v síti TN
  - čl. 412 - ochranné opatření: dvojitá nebo zesílená izolace
  - čl. A.1 - základní ochrana: základní izolace živých částí
  - čl. A.2 - základní ochrana: přepážky, kryty
  - čl. 415.1 - doplňková ochrana: proudové chrániče
  - čl. 415.2 - doplňková ochrana: doplňující ochranné pospojování

LEGENDA MÍSTNOSTÍ

OZNAČENÍ	NÁZEV MÍSTNOSTI
101	Hlavní vstup
102	Chodba
103	Kola, kočárky
104	Sklad špinavého prádla
105	Výtah
106	Strojovna výtahu
107	TM+úklid
108	Příprava pokrmů
109	Herna
110	Zázemí vychovatelek
111	WC
112	Chodba
113	Úklid
114	Umývárna
115	Šatna
116	WC personál

AUTOR NÁVRHU: David Klimša		Č. ZAK.: 2024062102	
HL. ING. PROJEKTU: Ing. Lenka Výletová			
ZOD. PROJEKTANT: David Klimša			
VYPRACOVAL: David Klimša a Klára Klimšová			
STAVEBNÍK: Město Žebrák; IČ: 00234079 Náměstí 1, 26753 Žebrák			
MÍSTO:	P.č. st. 149/2 a p.č. 104/13 v k.ú. Žebrák	DATUM:	6/2024
AKCE:	Stavební úpravy včetně změny užívání objektu Hradní 61, Žebrák 267 53; pozemek p.č. st. 149/2 a p.č. 104/13 v k.ú. Žebrák	STUPEŇ:	DSP
VÝKRES:	SILEL - PŮDORYS 1.NP	MĚŘÍTKO:	Č. VÝKRESU:
		1:50 (A2)	D.1.4.2.2