



PŮDORYS II.NP
DĚTSKÁ SKUPINA (12 DĚTÍ)
vytápění

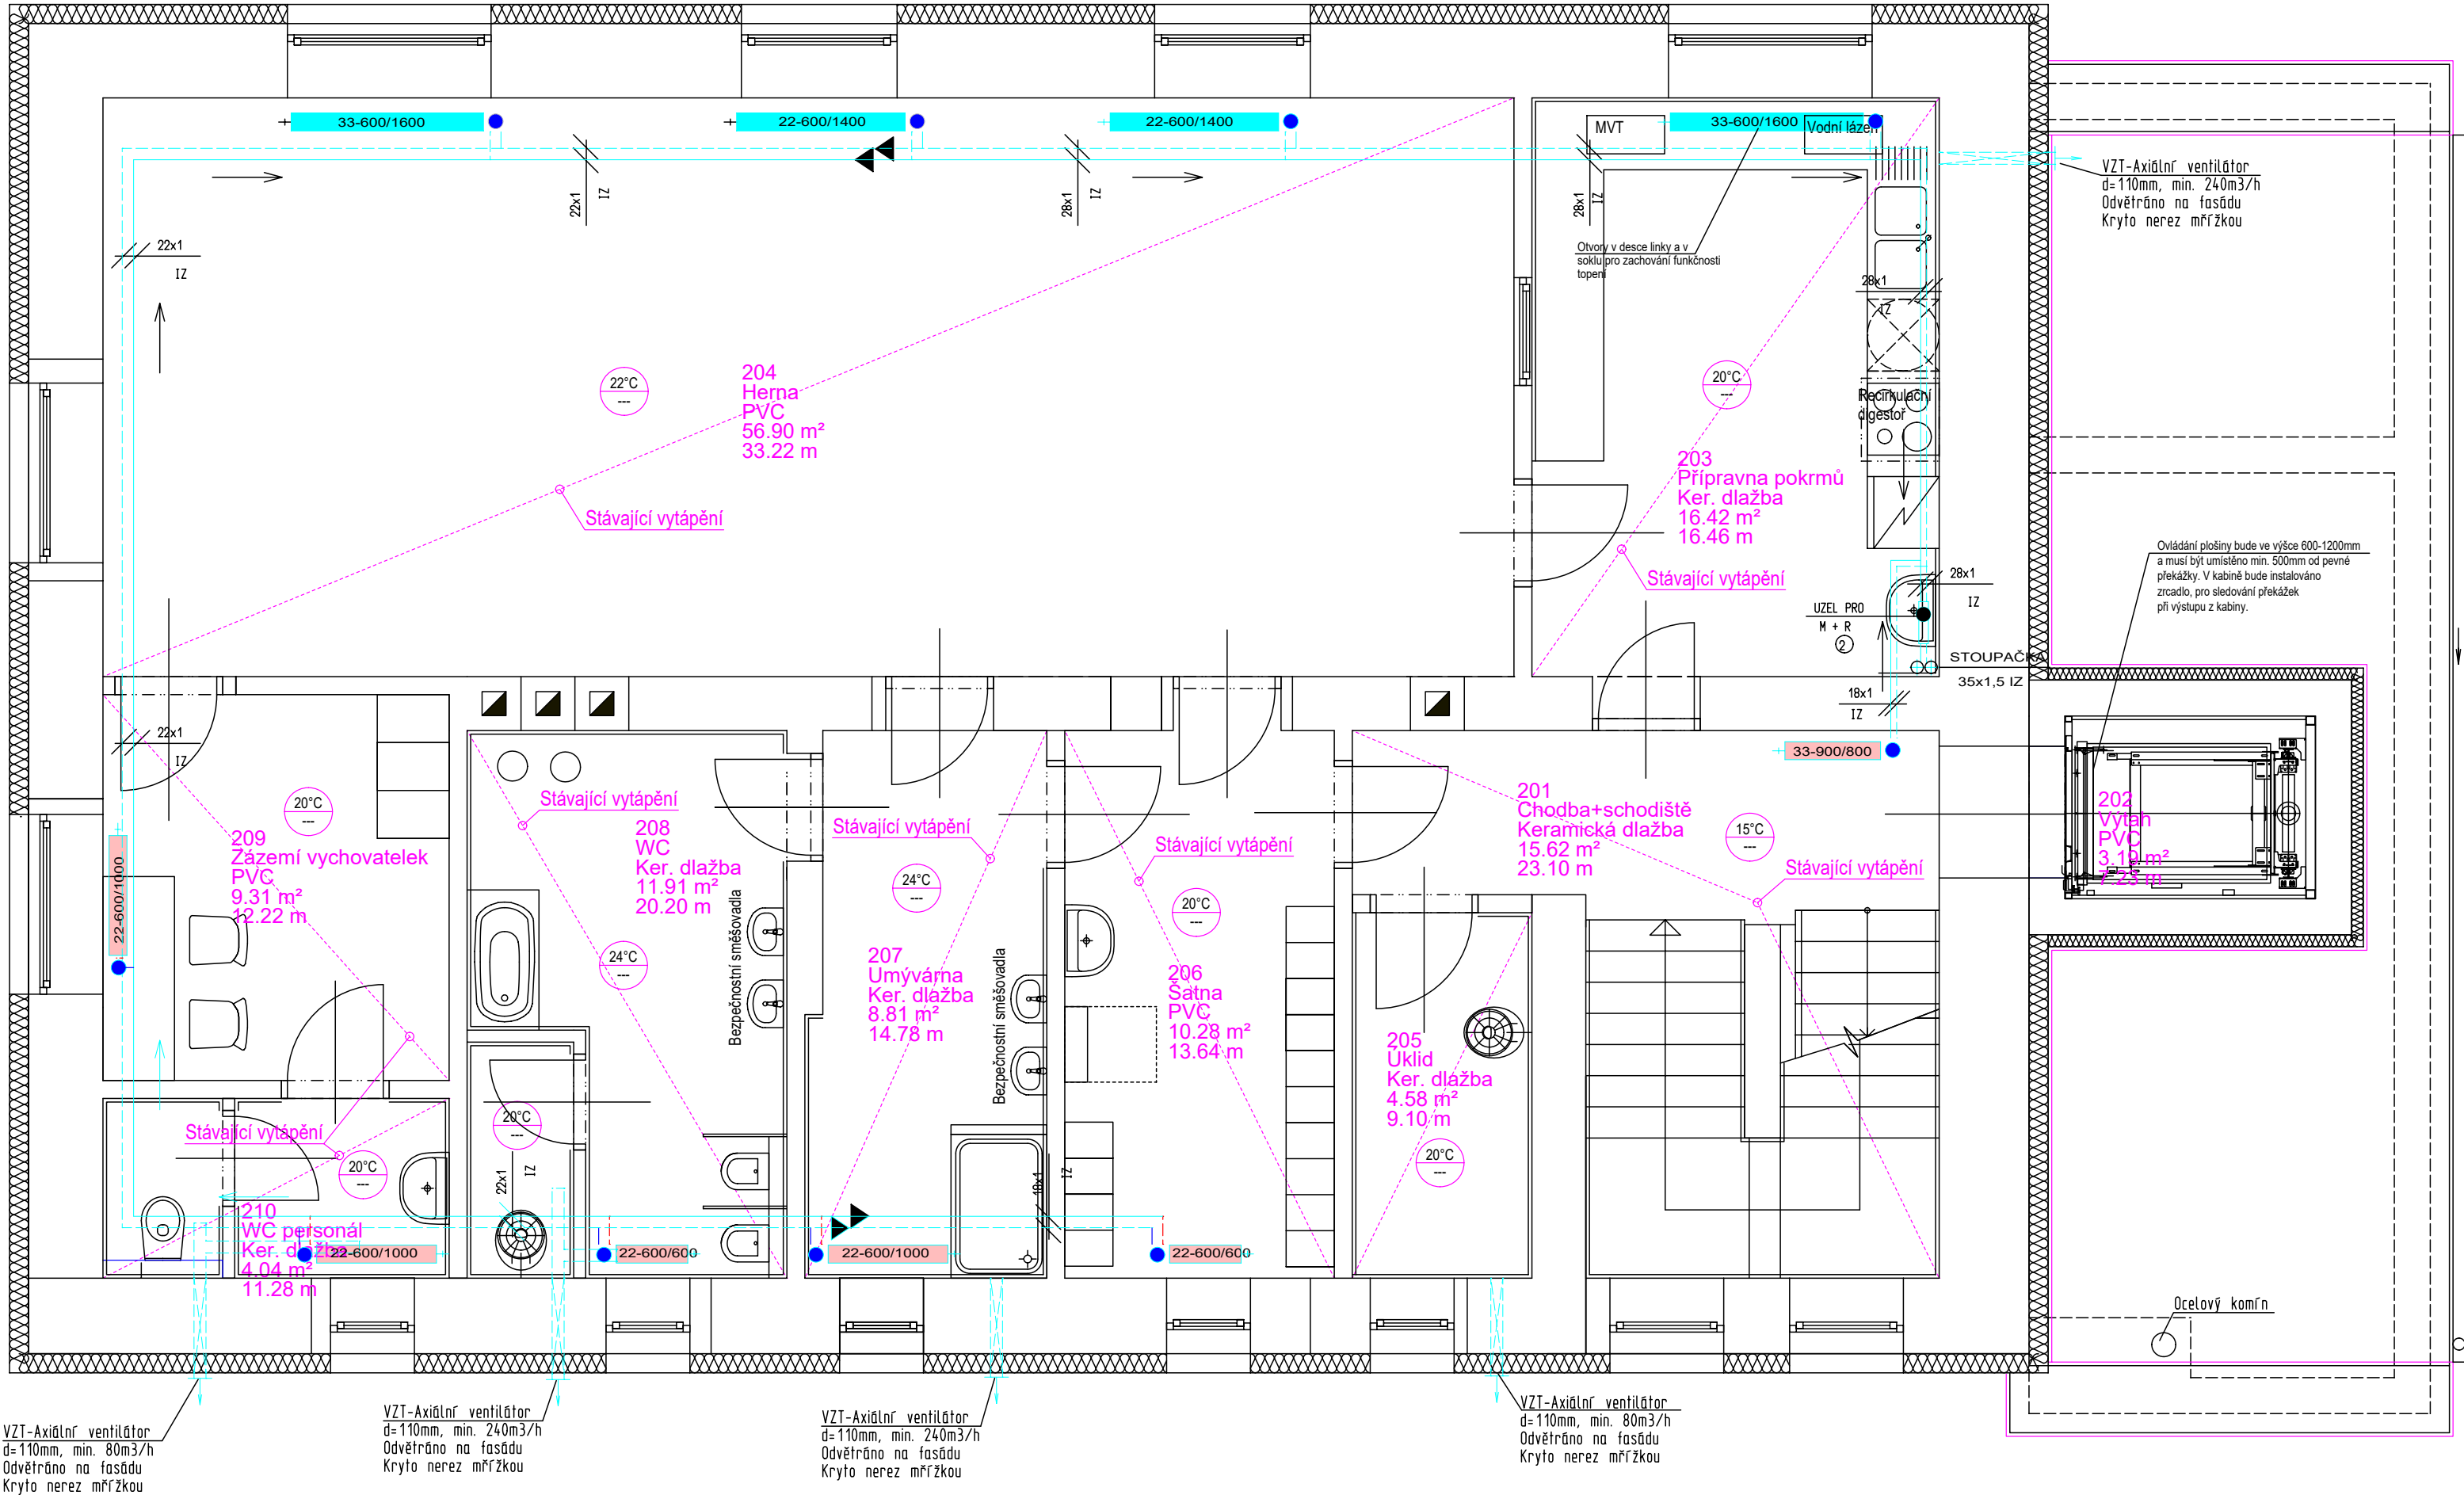

LEGENDA MÍSTNOSTÍ

OZNAČENÍ	NÁZEV MÍSTNOSTI	PLOCHA [m²]	PODLAHA
201	Chodba+schodiště	15.62	Keramická dlažba
202	Výtah	3.19	PVC
203	Příprava pokrmů	16.42	Ker. dlažba
204	Herna	56.90	PVC
205	Úklid	4.58	Ker. dlažba
206	Šatna	10.28	PVC
207	Umývárna	8.81	Ker. dlažba
208	WC	11.91	Ker. dlažba
209	Zázemí vychovatelek	9.31	PVC
210	WC personál	4.04	Ker. dlažba

PLOCHA MÍSTNOSTÍ CELKEM: 141.06

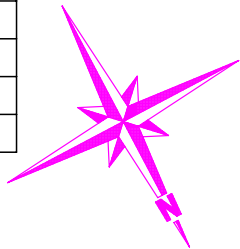



Spád otopné soustavy je navržen v teplotním spádu 65/50°C - 0,2 MPa
ZKUŠEBNÍ TLAK DLE ČSN 06 0310

Rozvodné potrubí k otopným tělesům z uhlíkové oceli v dimenzích dle výkresové dokumentace.
Před objednáním otopných těles nutno provést kontrolu zaměření stavebních otvorů v návaznosti na naprojektovaná otopná tělesa.

Pro otopné těleso v technické místnosti typ Radik VK je navrženo:
- TH.HK-termostatická hlavice HEIMEIER K, typ 6000-00.500
- RŠ-sroubení VEKOLUX, rohové 0531-50.000, pro tělesa KORADO
- TH.HK-termostatická hlavice HEIMEIER K, typ 6000-00.500

- STUDENÁ VODA ODVOD-nové rozvody
- TEPLÁ VODA PŘÍVODNÍ-nové rozvody
- STÁVAJÍCÍ STUDENÁ VODA ODVOD
- STÁVAJÍCÍ TEPLÁ VODA PŘÍVODNÍ
- Stávající otopná tělesa
- Přesunutá otopná tělesa
- Nová otopná tělesa

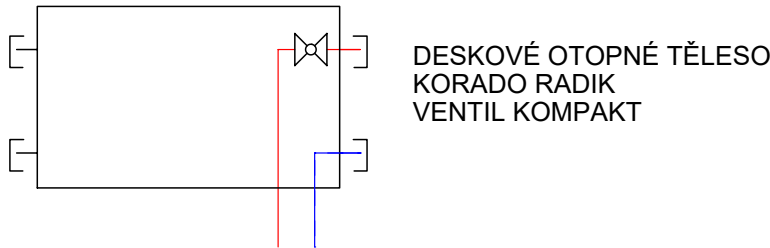

VYPRACOVAL	Ing. Lenka Vyletová		
KONTROLOVAL	Ing. Oldřich Dienstbier		
INVESTOR	Město Žebrák; 00234079 Náměstí 1, 26753 Žebrák		
AKCE	Stavební úpravy včetně změny užívání objektu Hradní 61, Žebrák 267 53; pozemek p.č. st. 149/2 v k.ú. Žebrák	číslo zakázky	2143/2024
		měřítko	1:50
		datum	05/2024
VÝKRES	Půdorys II.NP Vytápění	č. výkr.	302
TATO DOKUMENTACE JE DUŠEVNÍM MAJETKEM FIRMY A.D.S. ROKYCANY S.R.O. NESMÍ BÝT POUŽITA A KOPIROVÁNA TŘETÍ OSOBOU, JÍ PŘEDÁNA ČI JINAK S NÍ NAKLÁDÁNO BEZ PÍSEMNÉHO POVOLENÍ.			