



PAVILON 1

PAVILON 2

PAVILON 3

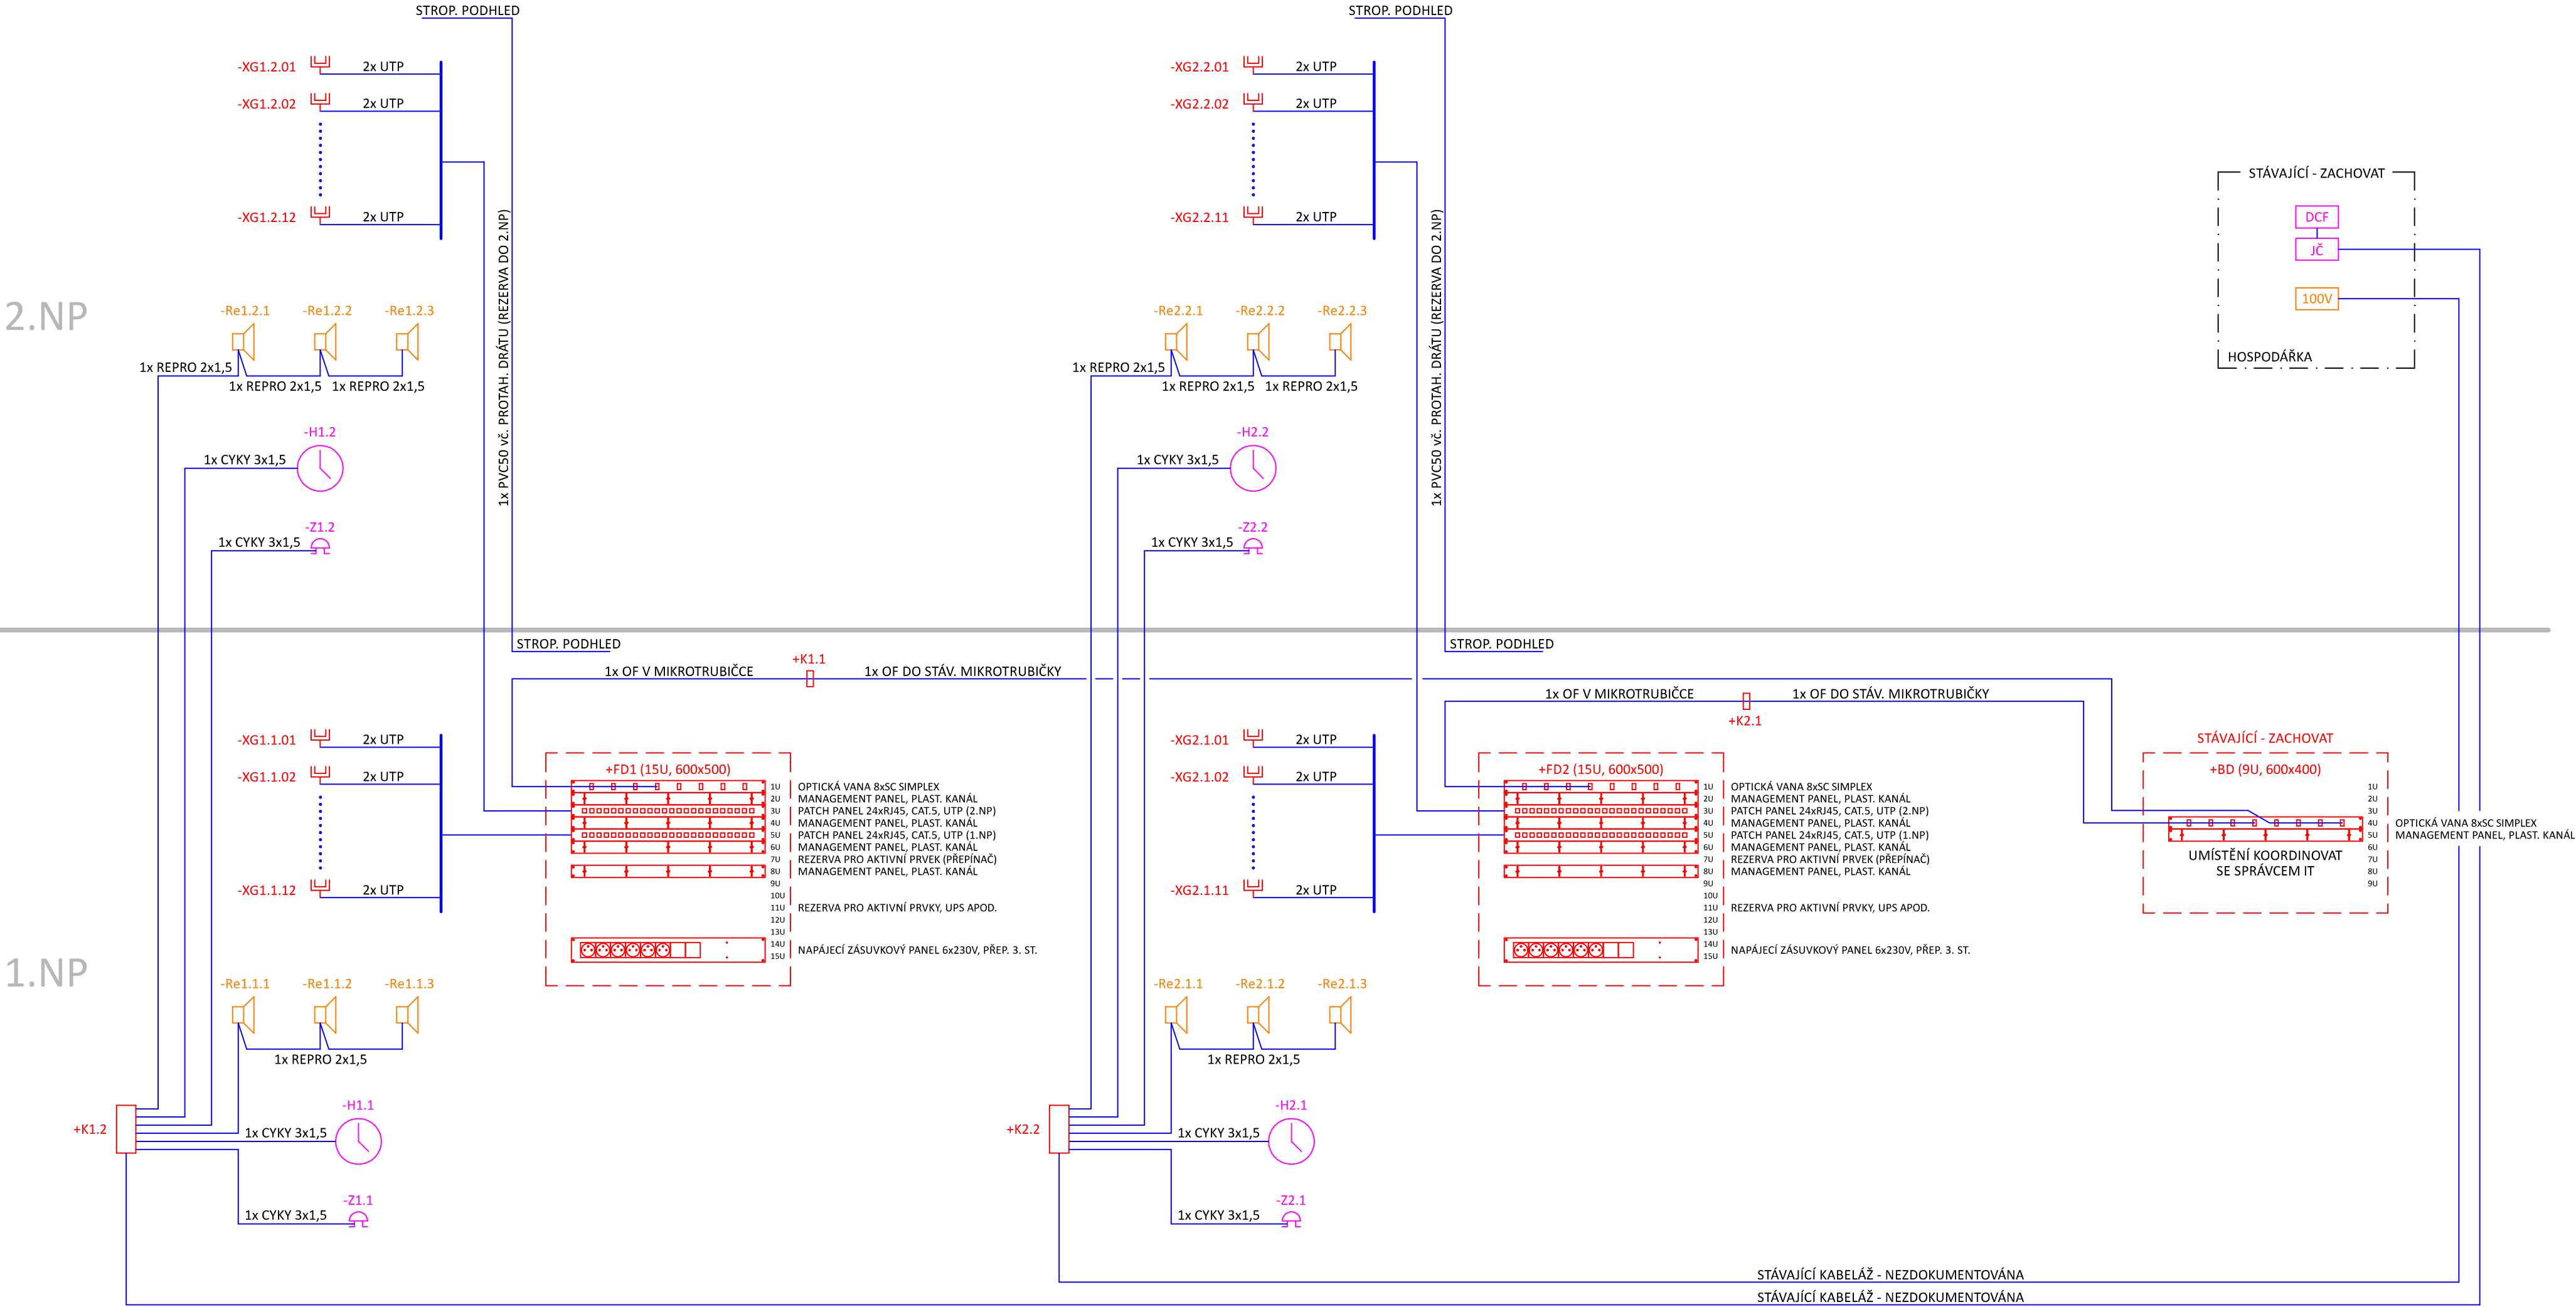

LEGENDY A POPIS ZNAČENÍ PRVKŮ A ROZVADĚČŮ, POZNÁMKY VIZ VÝKRES 18033-2.

| | | | | |
|-----------------------------------------------------------|---------------|--------------|--|---|
| INVESTOR | | DATUM | | <div></div> <div>Valdecká 82 Hořovice, 26801 603 172 106 www.tmproject.cz</div> |
| Město Žebrák, Náměstí 1, 267 53 Žebrák | | 01/2019 | | |
| ZODPOVĚDNÝ PROJEKTANT | KRESLIL | STUPEŇ | | |
| ING. T.MIKULA | ING. T.MIKULA | DPS | | |
| AKCE | | MĚŘÍTKO | | |
| REKONSTRUKCE ELEKTROINSTALACE PAVILONY 1,2 - ZŠ ŽEBRÁK | | FORMÁT A2 | | |
| OBSAH | | ZAKÁZKA | | |
| ELEKTRONICKÉ KOMUNIKACE - BLOK. SCHÉMA | | 18033 | | VÝKRES 18033-6 |