
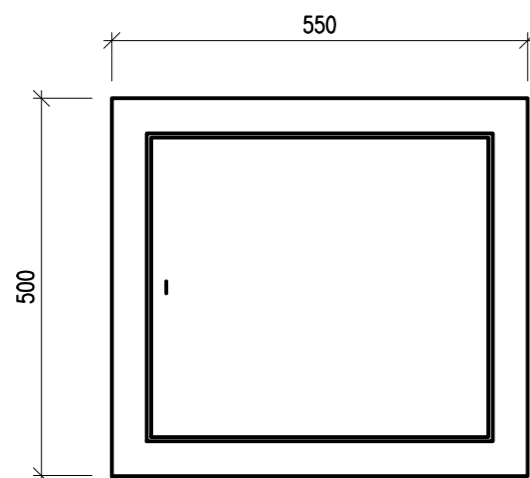


RHS  
Stávající  
hl. rozváděč  
školy

RPS1  
Stávající  
pojistková  
skříň pavilonu


RS1.1  
Nový rozváděč  
školního pavilonu 1  
1.NP

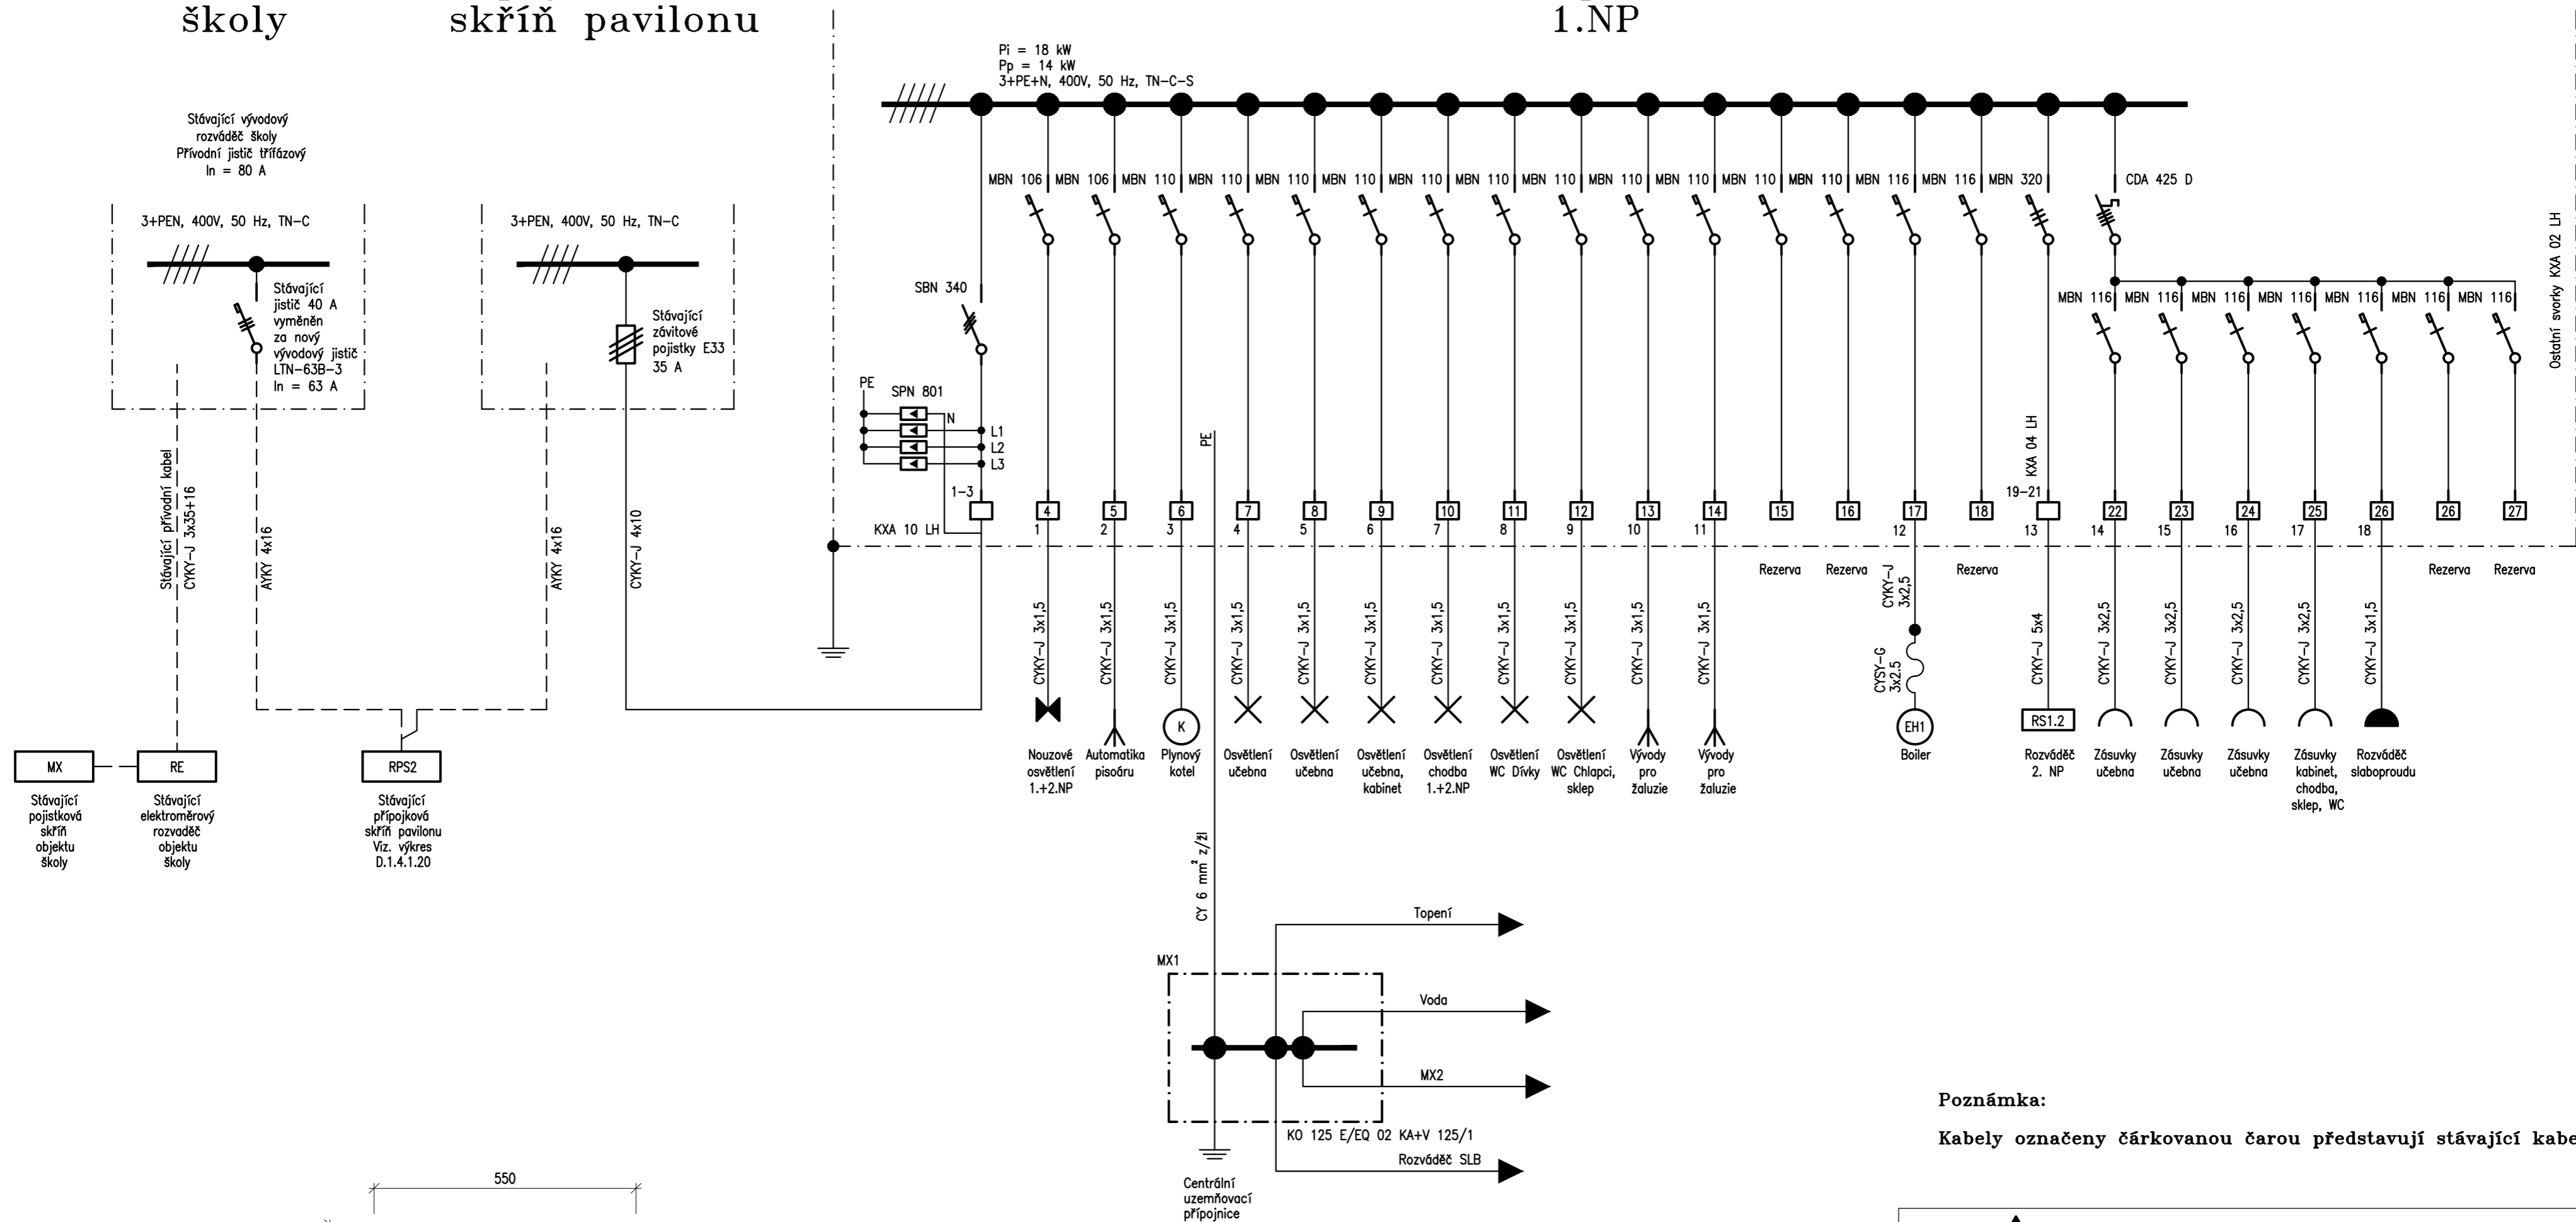

Oceloplechová rozvodnice  
ozn. RS1.1  
zapuštěná  
s dveřním zámekem pro uzamčení  
šířka 550 mm  
výška 500 mm  
hloubka 110 mm  
krytí IP 30  
přívod spodem  
vývody horem

Poznámka:

Kabely označeny čárkovanou čarou představují stávající kabely.

 266 01 Beroun 2, V Hlinskách 1548 +42 311 740 111 www.spektra-beroun.cz spektra@spektra-beroun.cz			• PROJEKCE • ENGINEERING • REALIZACE STAVEB		
Odběratel			Základní škola Žebrák, Sídliště 321, 267 53 Žebrák		
Zakázka			Rekonstrukce elektroinstalace v ZŠ Žebrák		
Stupeň		Dokumentace pro provedení stavby (DPS)		Datum 01/2019 Z.č. 4491-08-058/19	
Objekt		Jednatel společnosti		Ing. Martin Dejdár	
Část		D. Dokumentace stavebního objektu		Hlavní inženýr projektu	
Díl		D.1.4.1 TPS - SILNOPROUDÁ ELEKTROINSTALACE		Projektant	
Název výkresu		JEDNOPÓLOVÉ A MONTÁŽNÍ SCHÉMA ROZVÁDĚČE RS1.1 - PAVILON 1		Formát 4x A4	
Soubor :		Datum vykreslení :		Měřítko	
				Číslo výkresu	
				D.1.4.1.10	