


PODÉLNÝ ŘEZ TERÉNEM ff

PŘÍČNÝ ŘEZ TERÉNEM gg

PŘÍČNÝ ŘEZ TERÉNEM hh

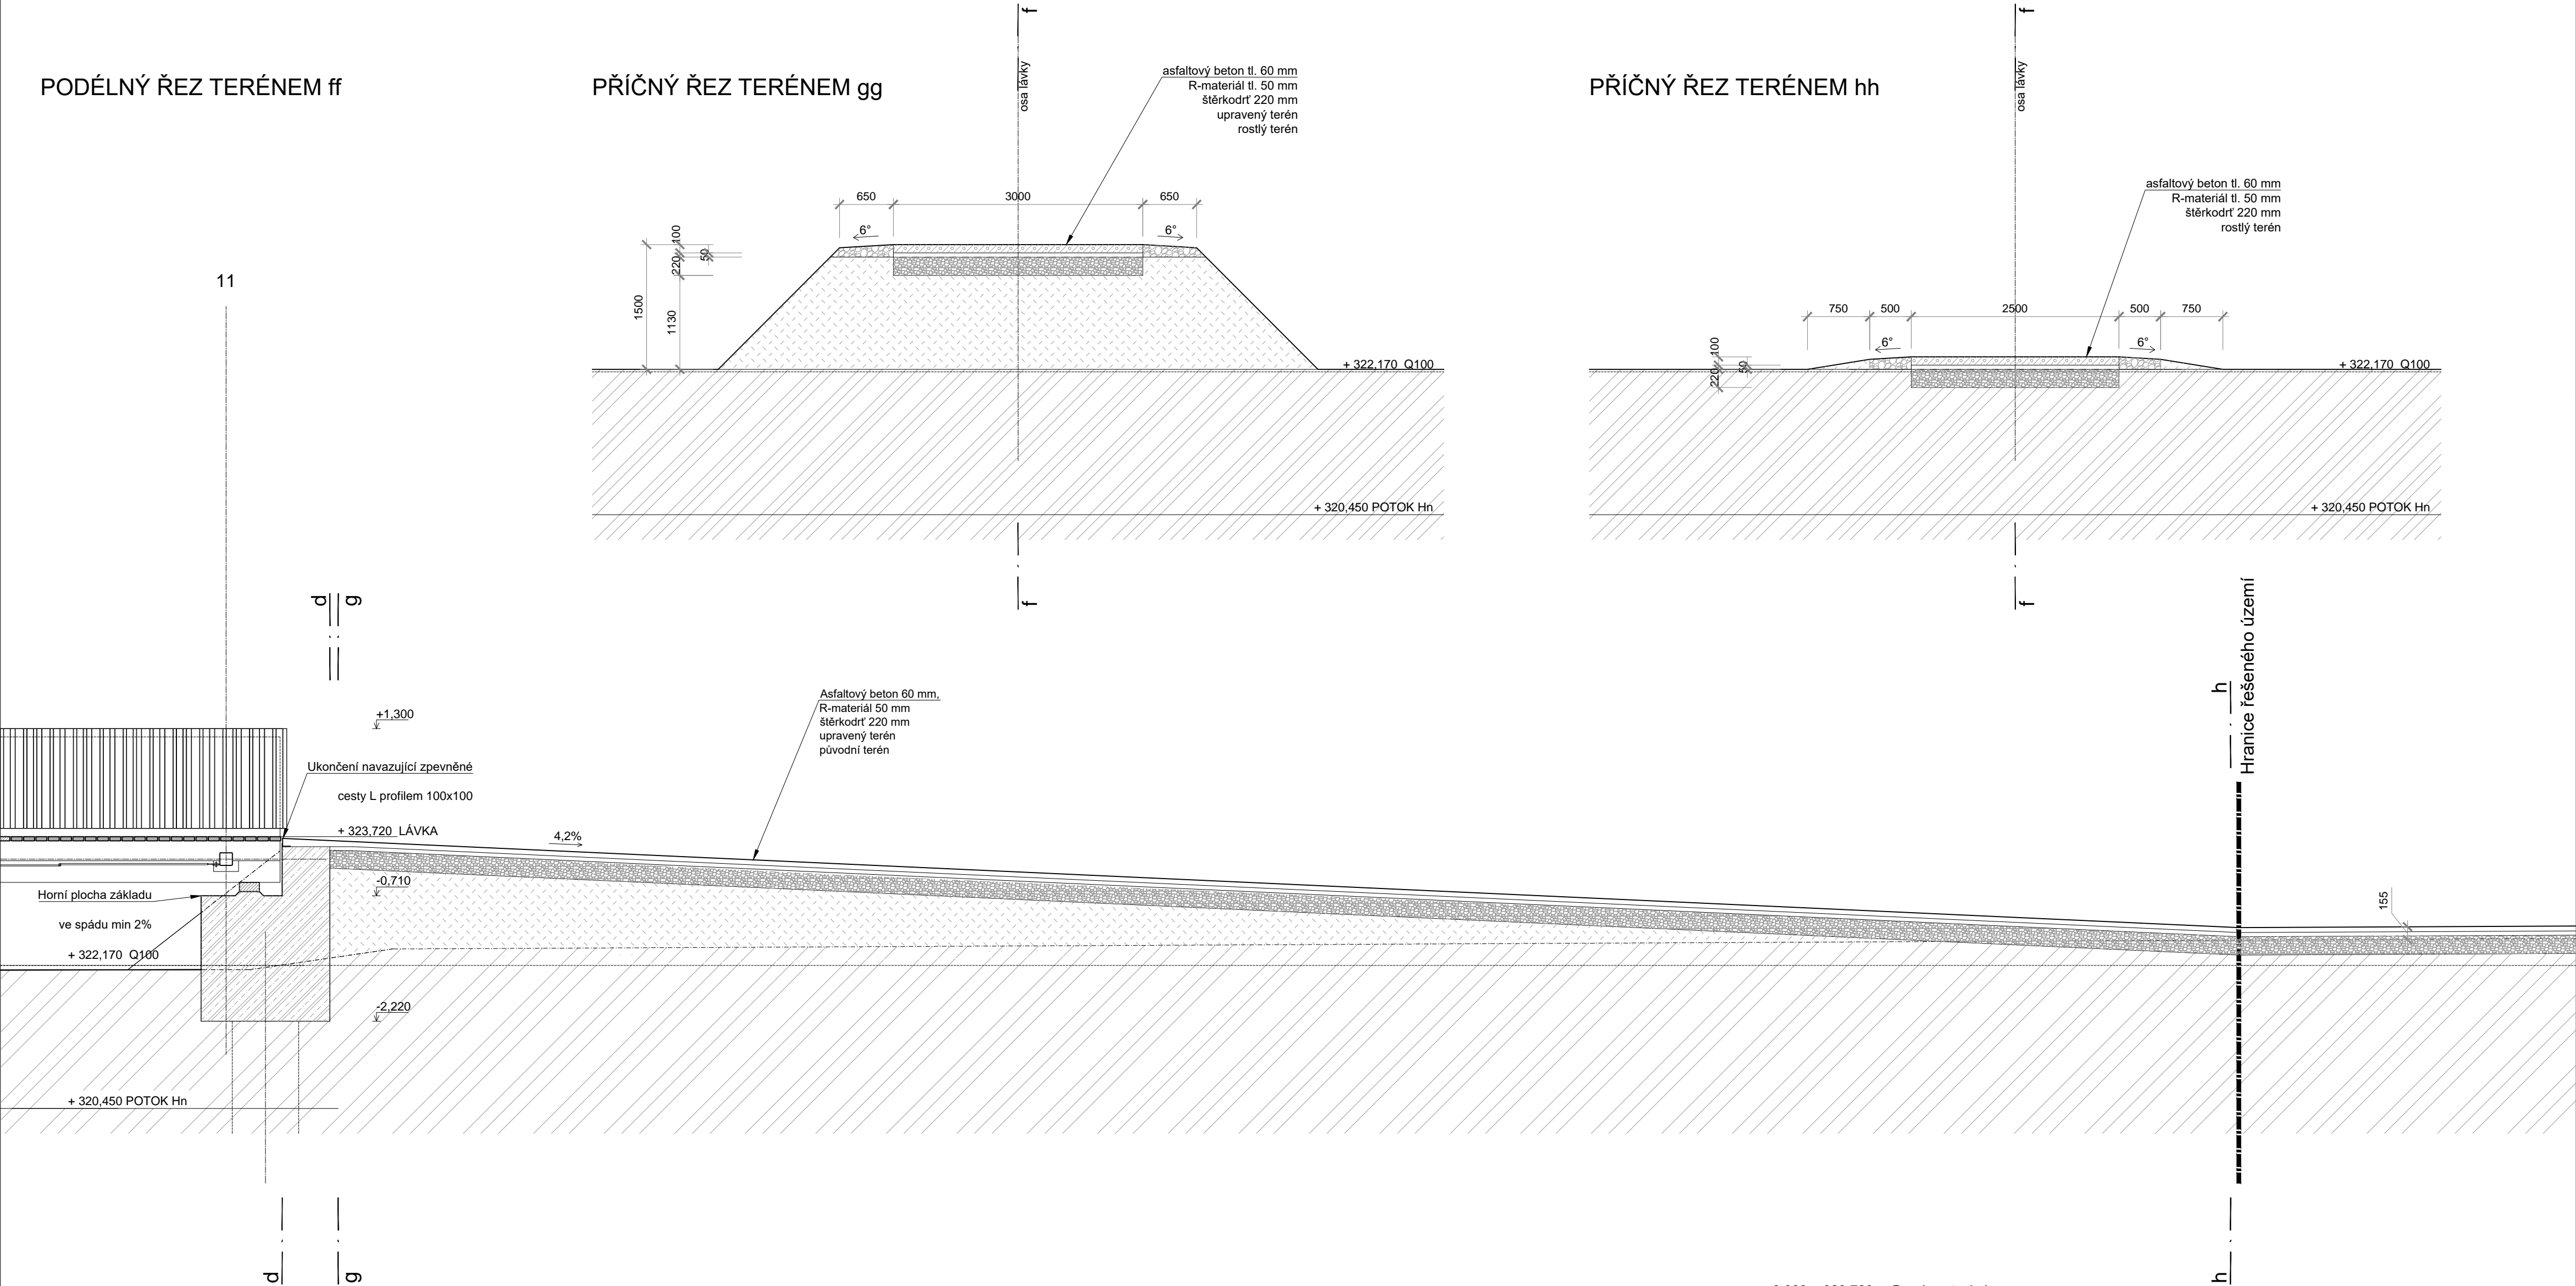

POZNÁMKY


1. VŠECHNY KONSTRUKČNÍ DETAILS VIZ KONSTRUKČNÍ ČÁST PD

UPOZORNĚNÍ

1. TATO DOKUMENTACE NENAHAZUJE DÍLENSKOU DOKUMENTACI, VÝROBCE JE POVINEN DÍLENSKOU DOKUMENTACI VYPRACOVAT PŘED ZAHÁJENÍM VÝROBY, NECHAT SCHVÁLIT A PÍSEMNĚ POTVRDIT ARCHITEKTEM
2. POKUD NA VÝKRESE NEJSOU KÓTY, NEODMĚŘOVAT Z VÝKRESU A DOTÁZAT SE BDA ARCHITEKTI S.R.O.
3. JAKÉKOLIV NEJASNOSTI NEBO ROZPORY MEZI VÝKRESY MUSÍ BÝT PROJEDNÁNY S BDA ARCHITEKTI S.R.O. PRO VYSVĚTLENÍ.
4. ZHOTOVITEL STAVBY JE POVINEN ZAMĚŘIT SI A KONTROLOVAT VŠECHNY ROZMĚRY NA STAVBĚ
5. !! VEŠKERÉ KONSTRUKCE A DETAILS PROVÁDĚT DLE TECHNOLOGICKÝCH PŘEDPISŮ A POŽADAVKŮ VÝROBCE!!
6. JAKÉKOLIV ZMĚNY SPECIFIKACE LZE PROVÁDĚT VÝHRADNĚ SE SOUHLASEM PROJEKTANTA
7. PROJEKTOVÁ DOKUMENTACE JE DUŠEVNÍM MAJETKEM AUTORA PD, BEZ JEHO PÍSEMNÉHO SOUHLASU NESMÍ BÝT POUŽITA K JINÉMU ÚČELU NEŽ REALIZACI PROJEKTU, PRO KTERÝ BYLA VYTVOŘENA

LEGENDA

- ASFALTOVÝ BETON
- VIBROVANÝ ŠTĚRK
- ŠTĚRKODRŤ
- ROSTLÝ TERÉN
- NASYPANÁ ZEMINA HUTNĚNÁ
PO VRSTVÁCH 150-200 MM

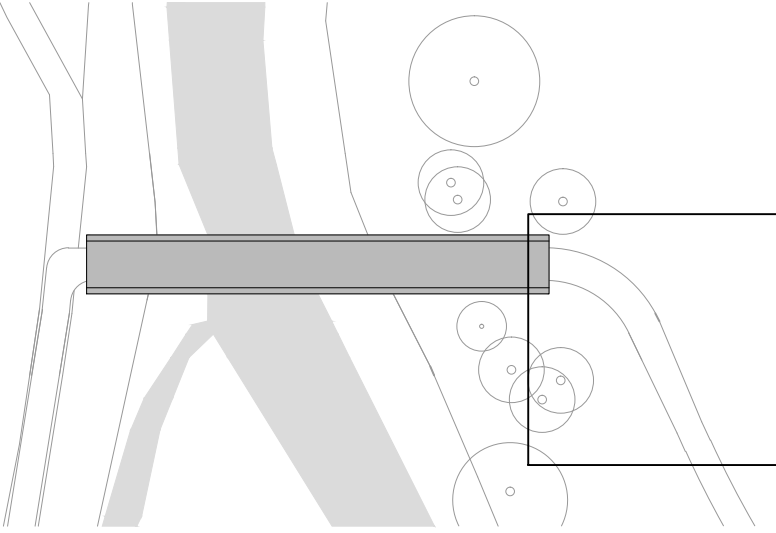

± 0,000 = 323,720 m Bpv (mostovka)

PROJECT/PROJECT CYKLOSTEZKA ČERVENÝ POTOK - KOTOPEKY - LÁVKA K.Ú. VELKÁ VÍSKA A KOTOPEKY		GENERALNI PROJECTANT/LEAD DESIGNER BDA Architekti s.r.o. Nosticova 469/6, 118 00 Praha 1 Tel.: +420 257 313 242, E-mail: atelier@bda.cz		
INVESTOR/CLIENT MĚSTO HOŘOVICE Palackého náměstí 2/2, 268 01 Hořovice		PROJECTANT/PROFESSOR/DESIGNER D.1.1 ARCHITEKTONICKO - STAVEBNÍ ŘEŠENÍ BDA Architekti s.r.o., Nosticova 469/6, 118 00 Praha 1 Tel.: +420 257 313 242, E-mail: atelier@bda.cz		
OBJECT/BUILDING SO 02 LÁVKA NÁZEV VÝKRESU/TITLE TERÉNNÍ ÚPRAVY - JIH - ŘEZY NAVRŽENÝ STAV		ZODPOVĚDNÝ PROJECTANT/RESPONSIBLE Ing. arch. Richard Bartík		PÁRE/COPY
		VYPRACOVAL/BY Ing. arch. Lenka Zelená		
		KONTROLOVAL/CONTROLLED BY Ing. arch. Richard Bartík		
		STUPEŇ/PHASE DPS 1:50@A2		
		DATUM/DATE 10/2019 REVIZE/REVISION 01		
		VÝKRES Č./TITLE No. D.1.1.B-22		