




STÁVAJÍCÍ STAV
PŮDORYS GARÁŽE 1:50

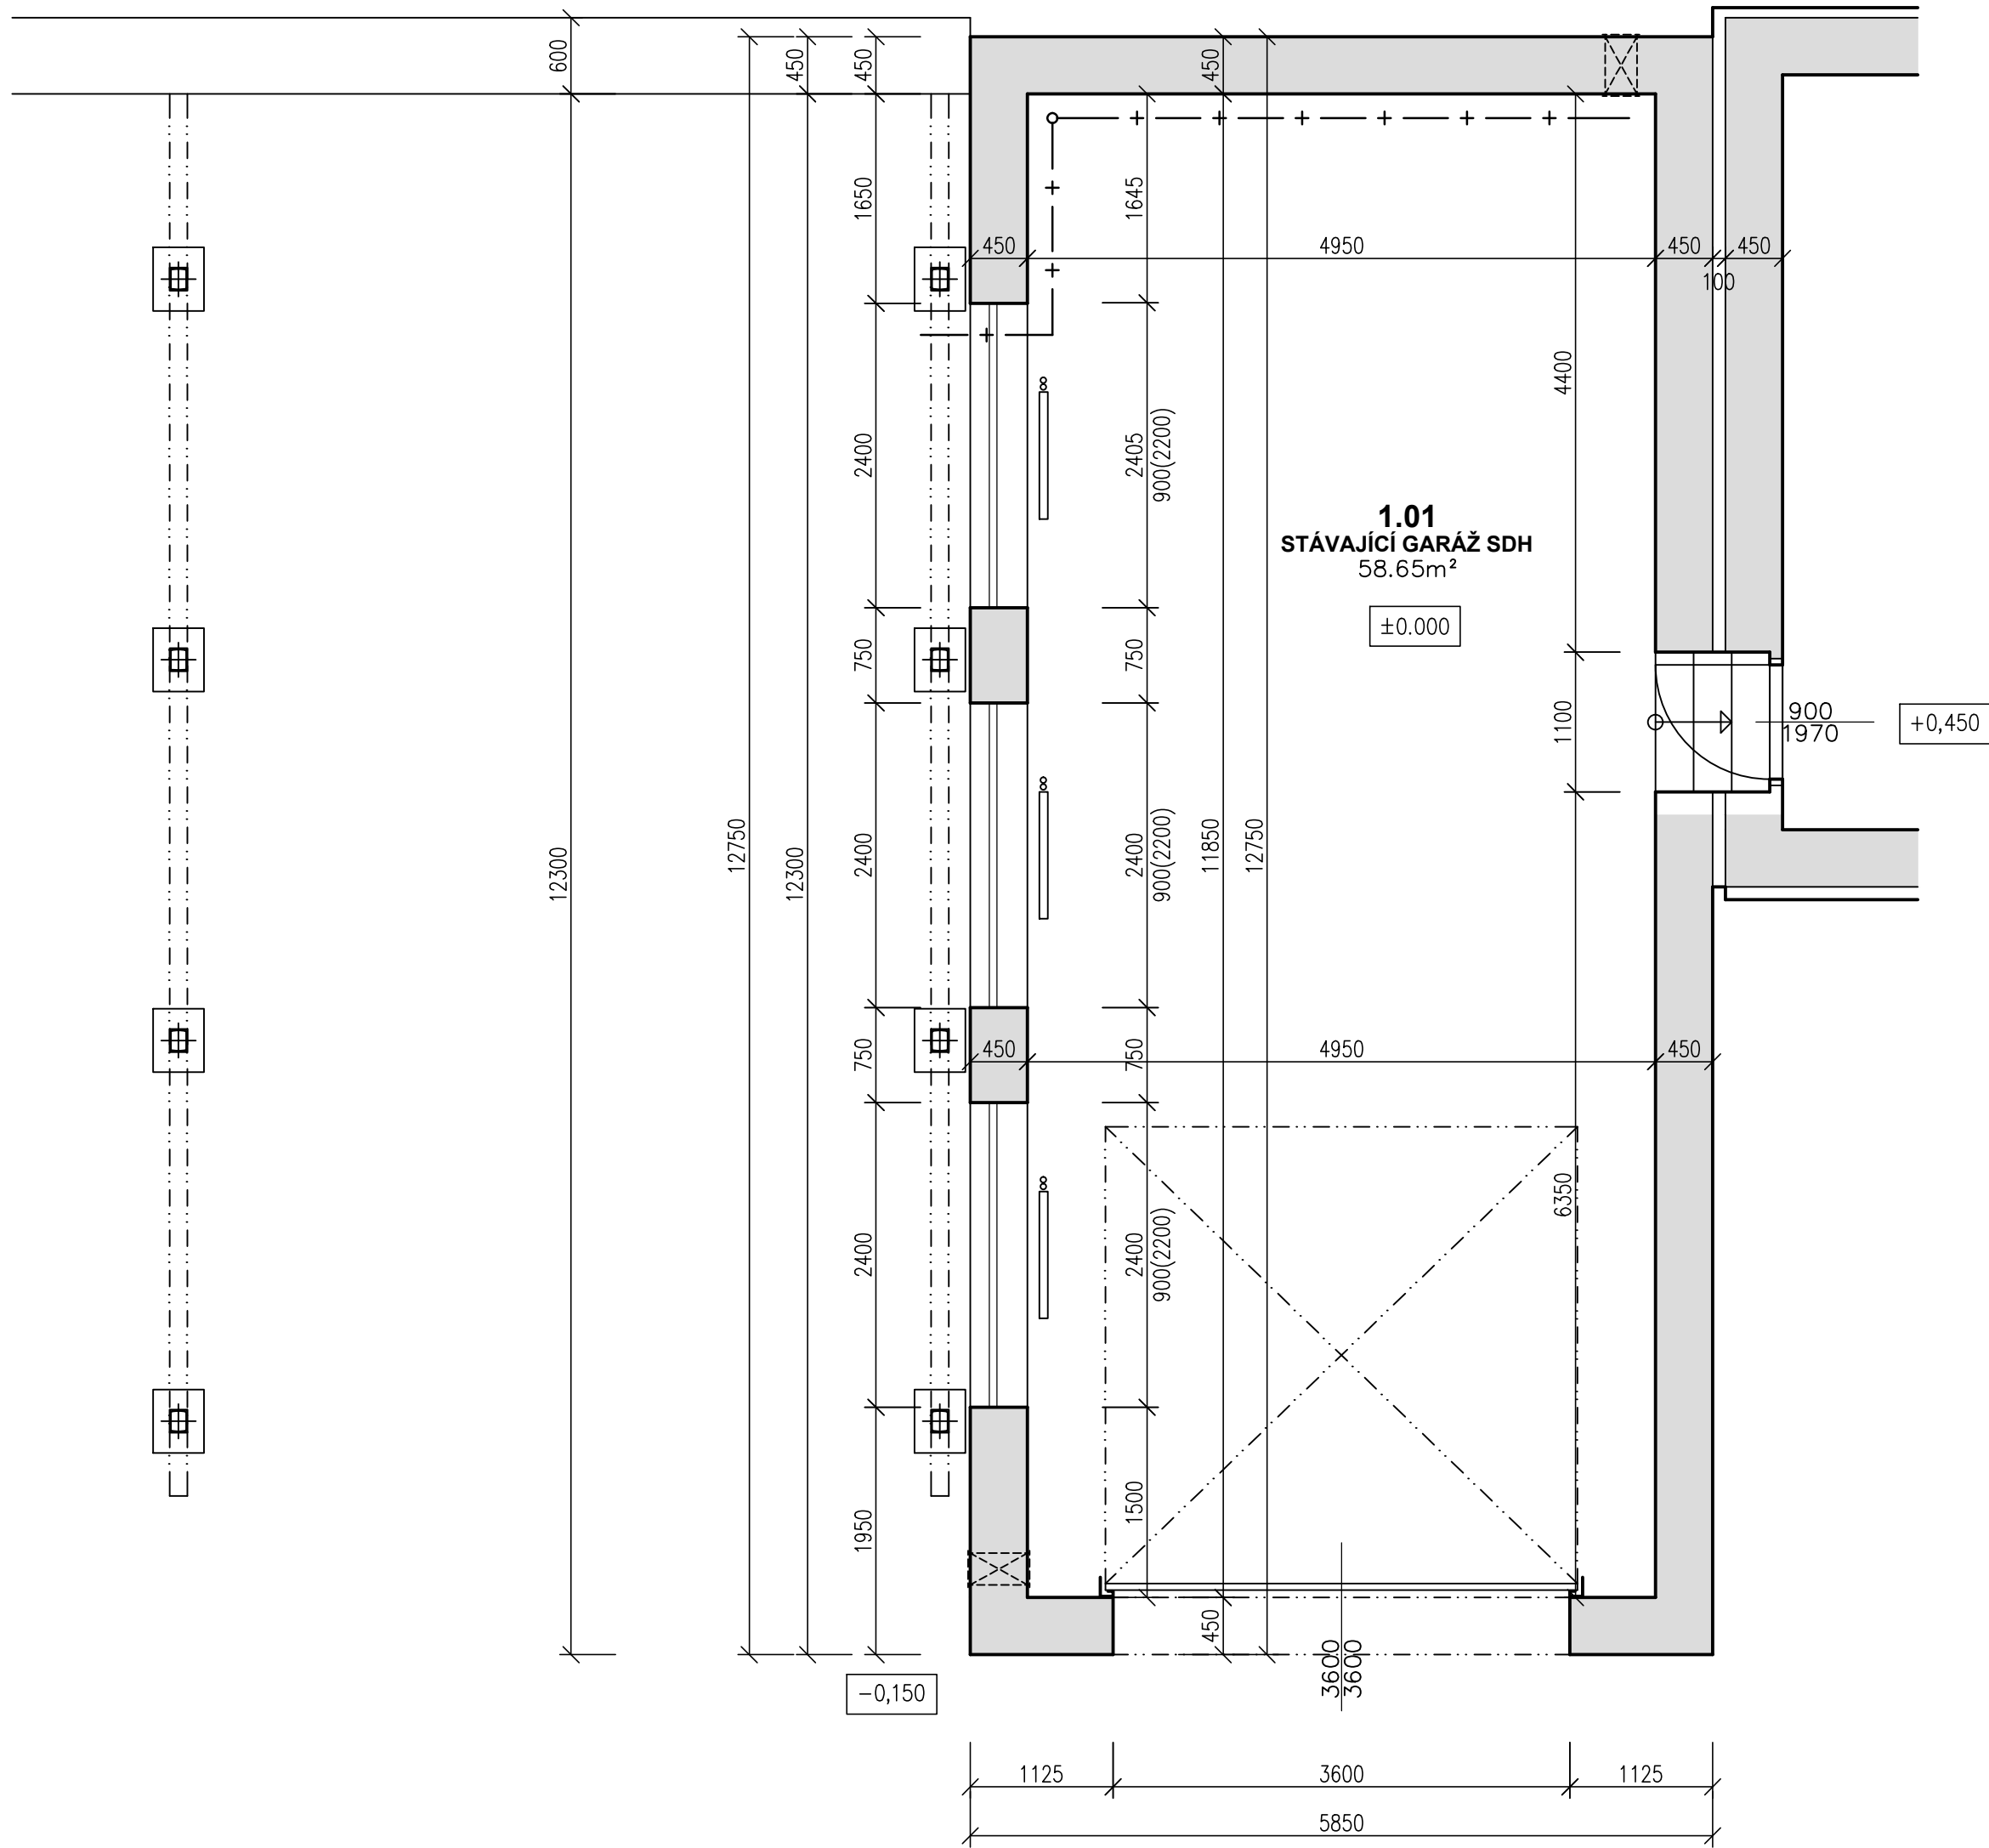

NAVRHOVANÝ STAV
PŮDORYS GARÁŽE 1:50

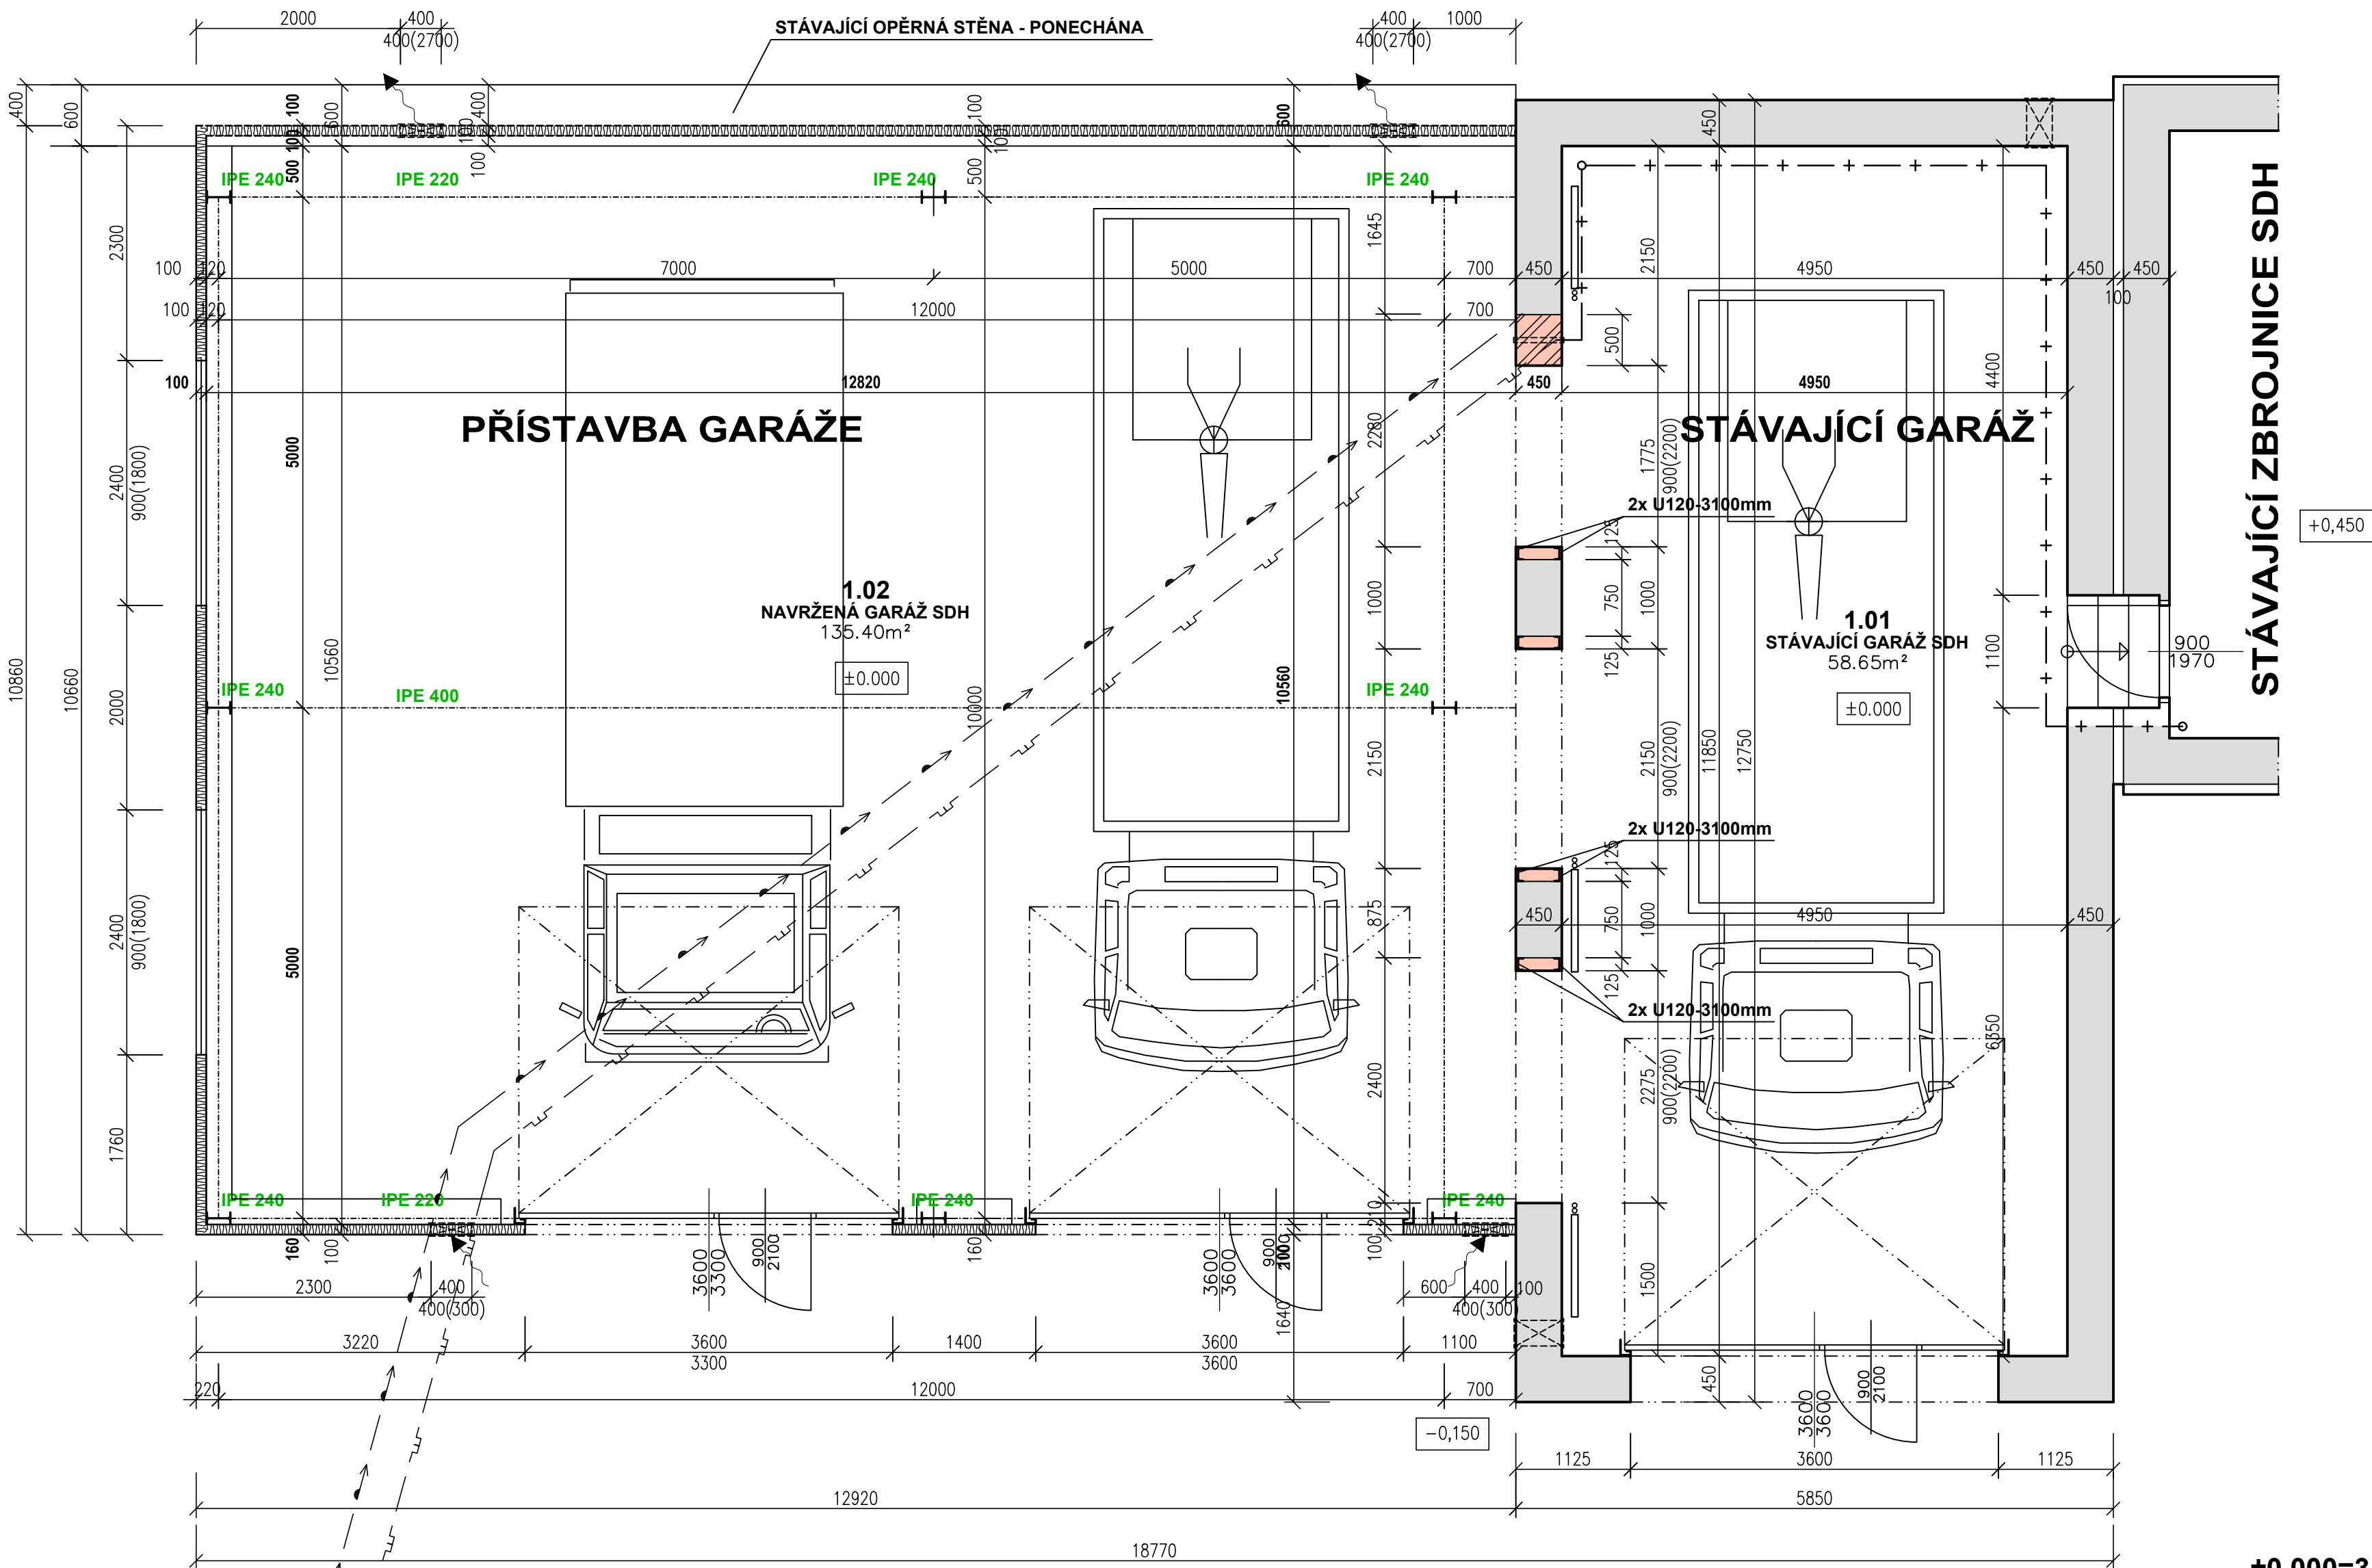

PROJEKTANT	Ing. MILOSLAV BLAŽEJ			
VED. PROJEKTANT	Ing. MILOSLAV BLAŽEJ			
INVESTOR	MĚSTO ŽEBRÁK, NÁMĚSTÍ č.1, 26753 ŽEBRÁK			
STAVEBNÍ ÚŘAD	MĚÚ ŽEBRÁK	KRAJ STŘEDOČESKÝ		
STAVBA	STAVEBNÍ ÚPRAVY A PŘÍSTAVBA GARÁŽE POŽÁRNÍ ZBROJNICE			
PIVOVARSKÁ 488, k.ú. ŽEBRÁK, par.č. 37/1, 37/11			DATUM	10/2020
D.1.1 - ARCHITEKTONICKO-STAVEBNÍ ČÁST PŮDORYS GARÁŽE			STUPEŇ	DSP
			ZAKÁZKOVÉ ČÍSLO	2020/24
			FORMÁT	B A4
			MĚŘÍTKO	1 : 50
			ČÍSLO VÝKRESU	D.1.1 - 01

