



ŘEZPOHLED DVORNÍ

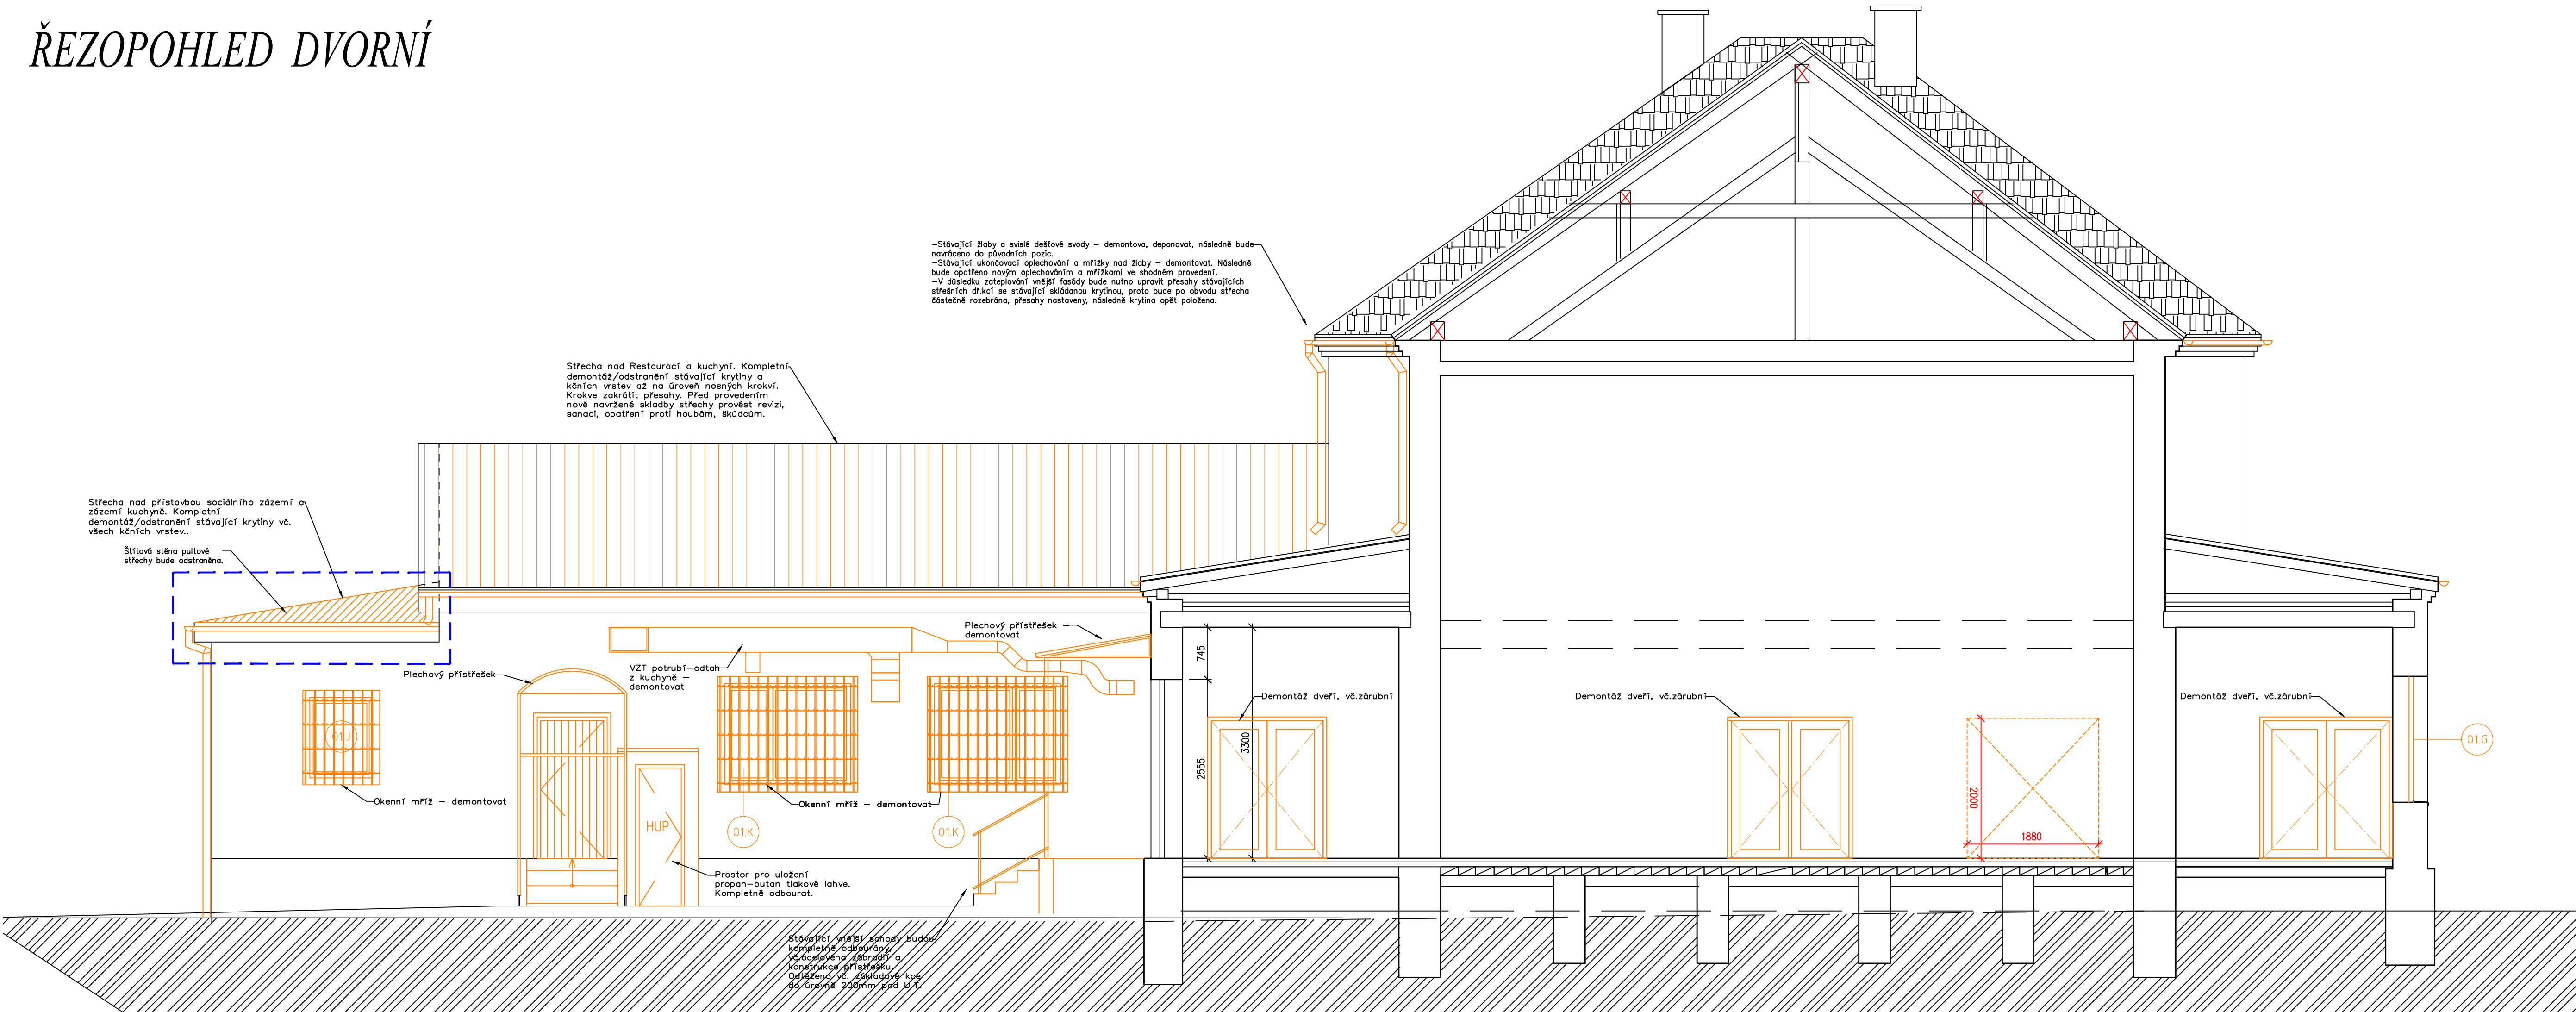

POHLED JIŽNÍ

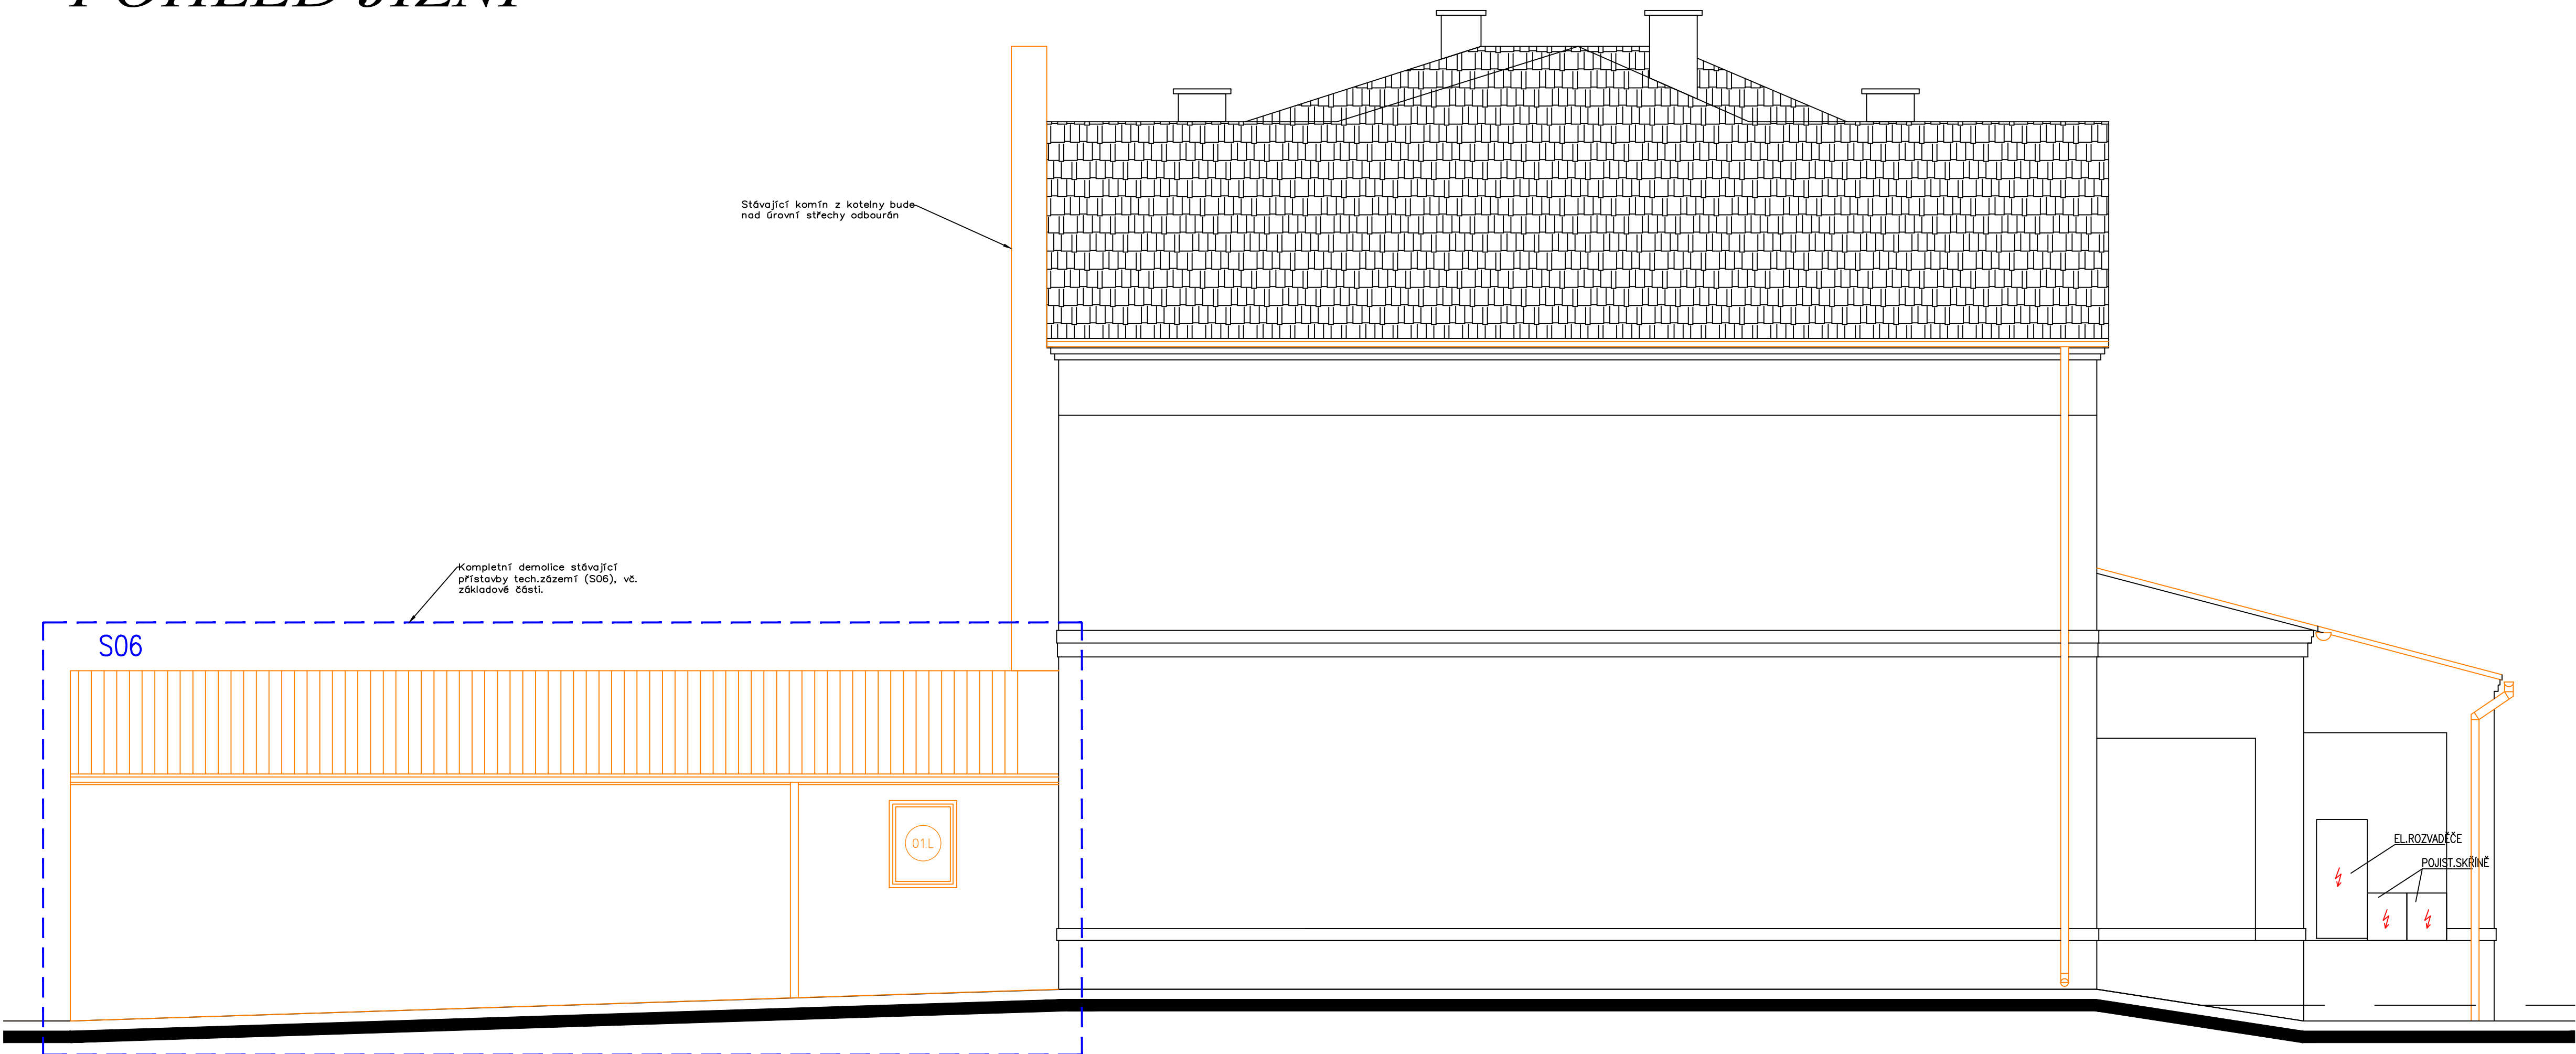

POZNÁMKA:		
– V rámci představební přípravy bude proveden stav.technický průzkum, který ověří rozměrový soulad a předpokládané skladby všech dotčených kčl. Ty jsou pro účely této dokumentace stanoveny akademicky s ohledem na znalost dobových technologií.		
– Na základě provedeného průzkumu pak bude tato dokumentace doplněna formou revize.		
±0.000 = ???,??? BPV		
Revize:	REV_210315	Č. paré:
Kreslil:	Ing. Radek Bláha	IO Studio, s.r.o. Opletalova 16, Praha 1 IČ: 28180275 www.iostudio.cz
Kontroloval:	Ing. arch. Luka Krížek	
HIP:	Ing. arch. Libor Láčina	
Místo stavby:	Zaječov 126, 267 63 Zaječov	
Investor:	Obec Zaječov, Zaječov 265, 267 63 Zaječov	
Akce:	STAVEBNÍ ÚPRAVY LIDOVÉHO DOMU ZAJEČOV, č.p.126	Formát: 8x A4 Datum: 03/2021 Stupeň: DPS
Část:	A.1 – Architektonické a stavebně technické řešení	Měřítko: 1:50
Výkres:	BOURÁNÍ – Pohledy na fasádu	Část PD: A.1.1 Č. výkresu: B-05.2