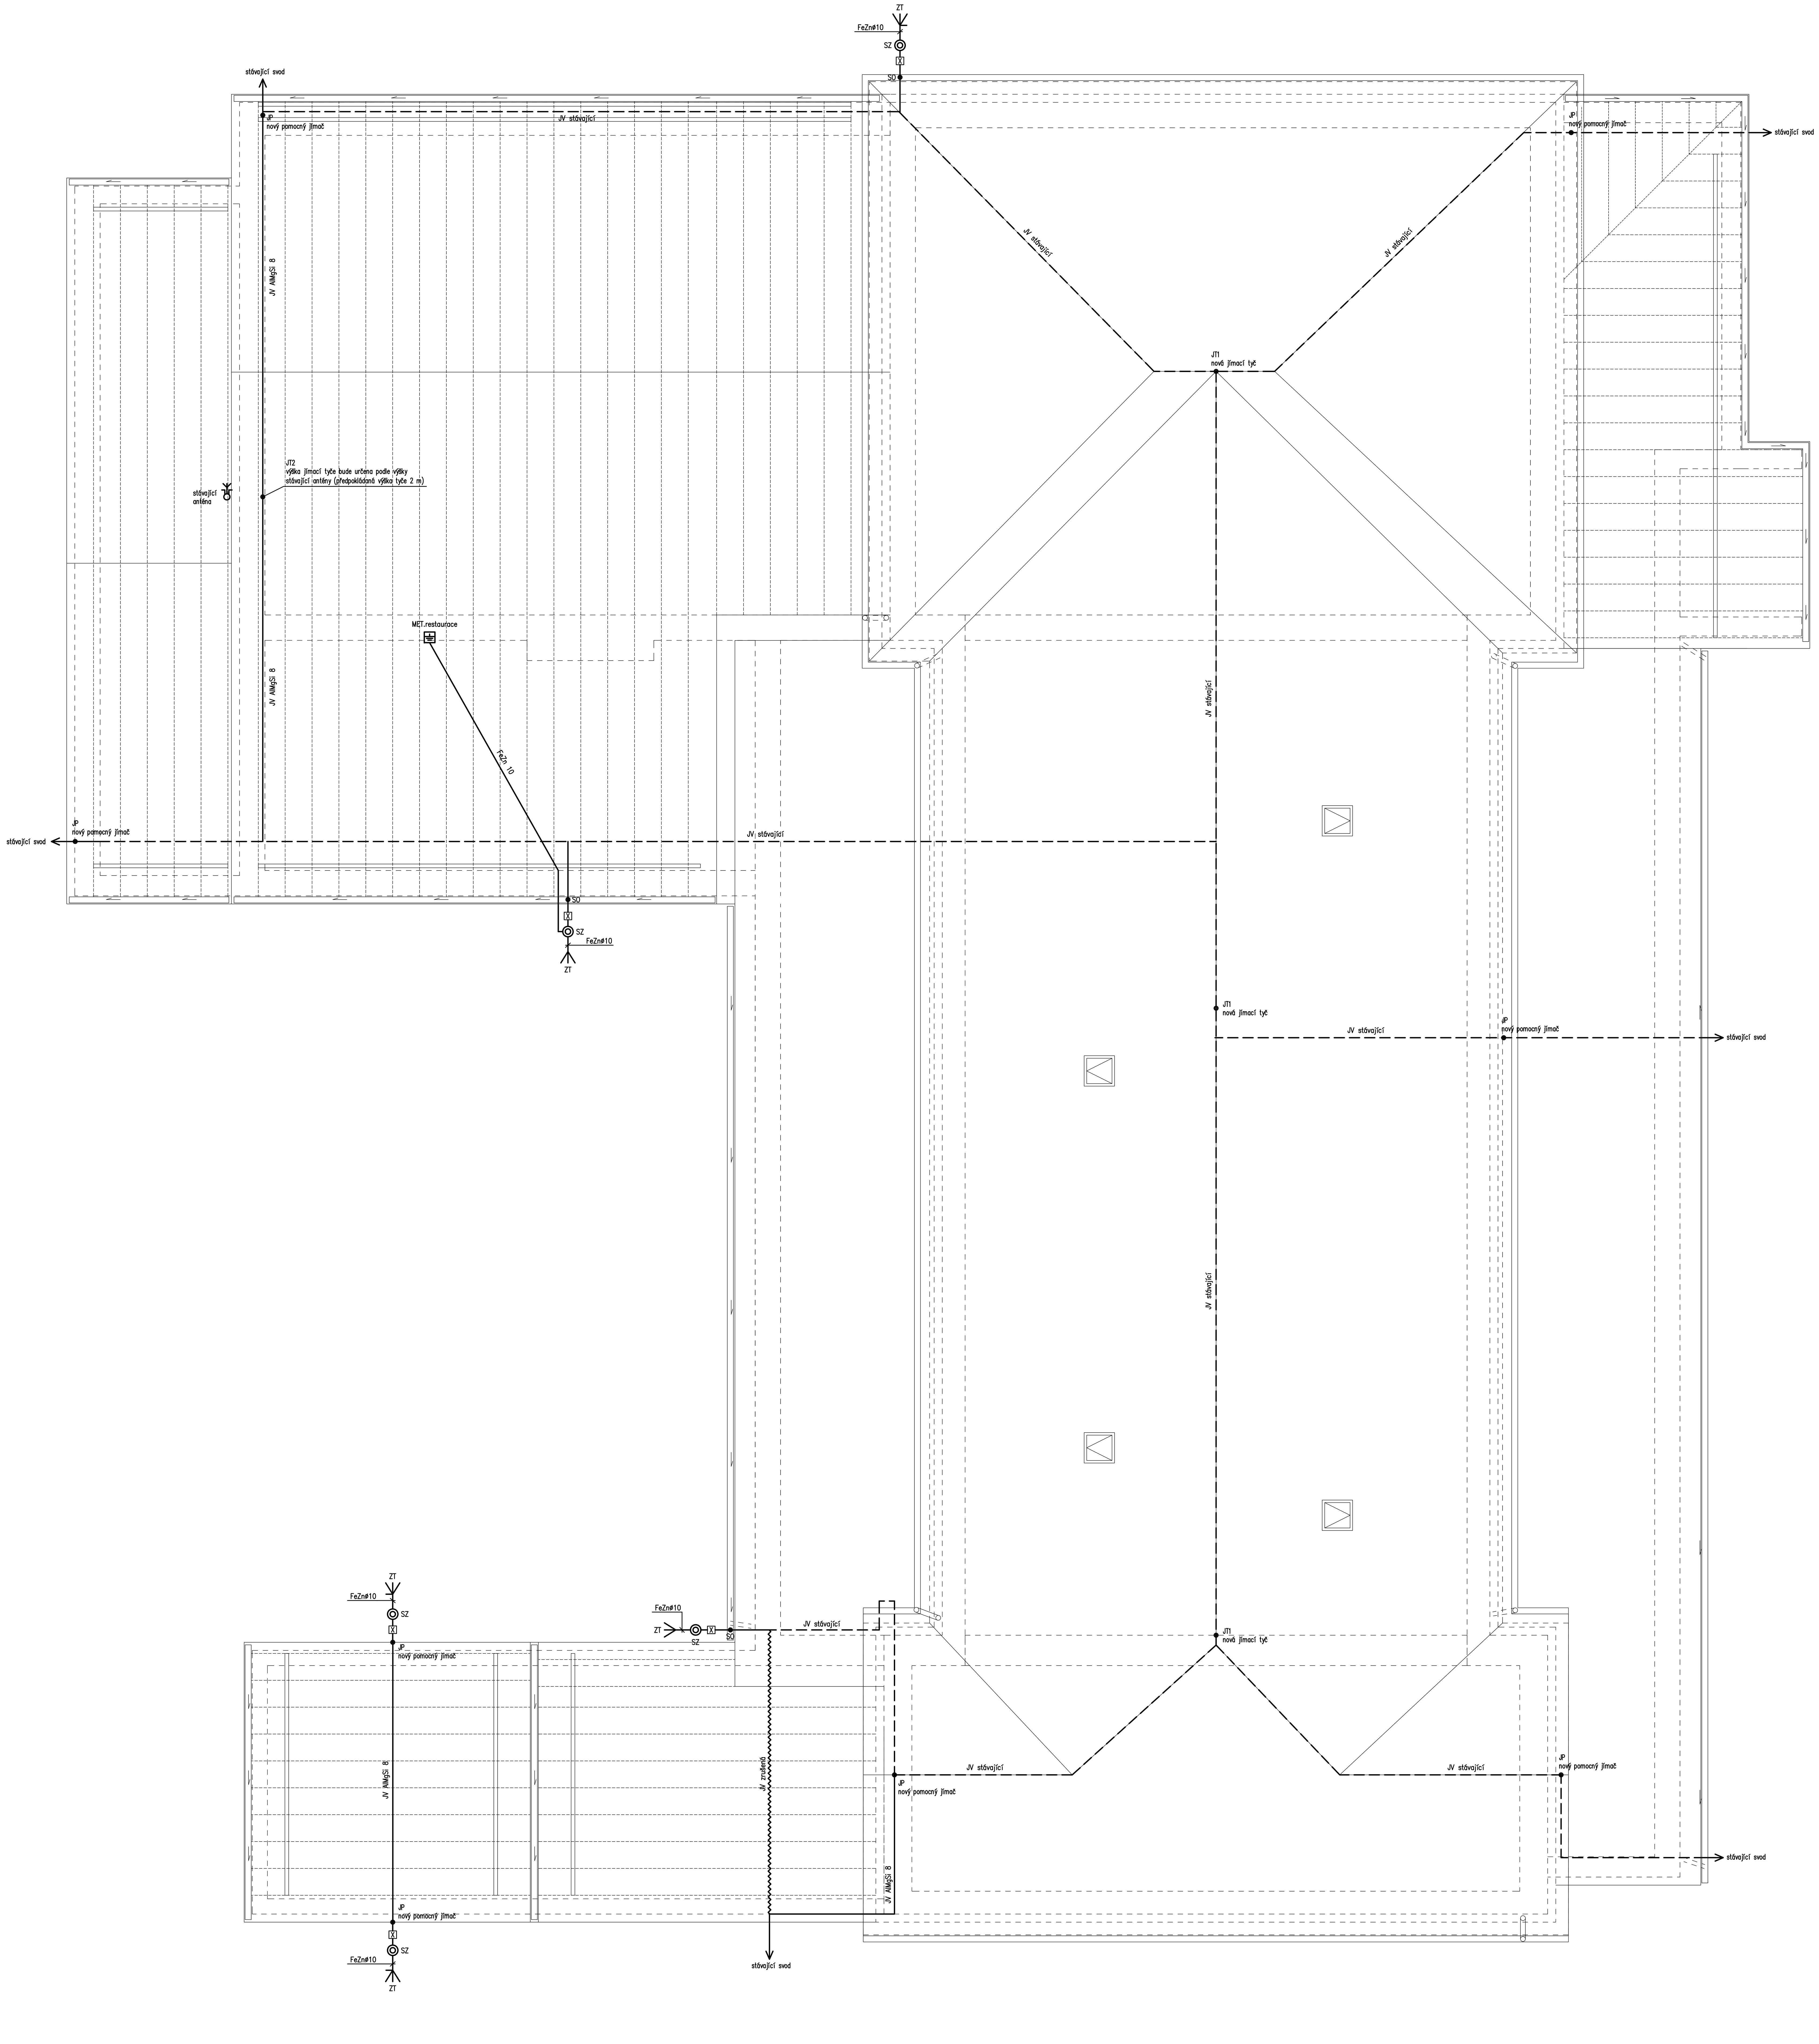

Legenda:

JP	jímač pomocný 0,6 m
JT1	jímací tyč 1 m
JT2	jímací tyč 2 m
ZT	zemnící tyč FeZn
SZ	svorka zkušební
SO	svorka okapová
JV	jímací vedení

Revize:	REV_210315		
Kreslil:	Bohdan Sobotka, DiS.	IO Studio, s.r.o. Opletalova 16, Praha 1 IČ: 28180275 www.iostudio.cz	
Kontroloval:	Bohdan Sobotka, DiS.		
HIP:	Ing. arch. Libor Lacina		
Místo stavby:	Zaječov 126, 267 63 Zaječov		
Investor:	Obec Zaječov, Zaječov 265, 267 63 Zaječov		
Akce:	STAVEBNÍ ÚPRAVY LIDOVÉHO DOMU ZAJEČOV, č.p.126	Formát:	15A4
		Datum:	04/2021
		Stupeň:	DPS
Část:	D.1.4.d - Zařízení silnoproudé a slaboproudé elektrotechniky	Měřítko:	1:50
Ochrana před bleskem		Část PD	D.1.4.d
		Č. výkresu	7