


R.kotelna+sklad

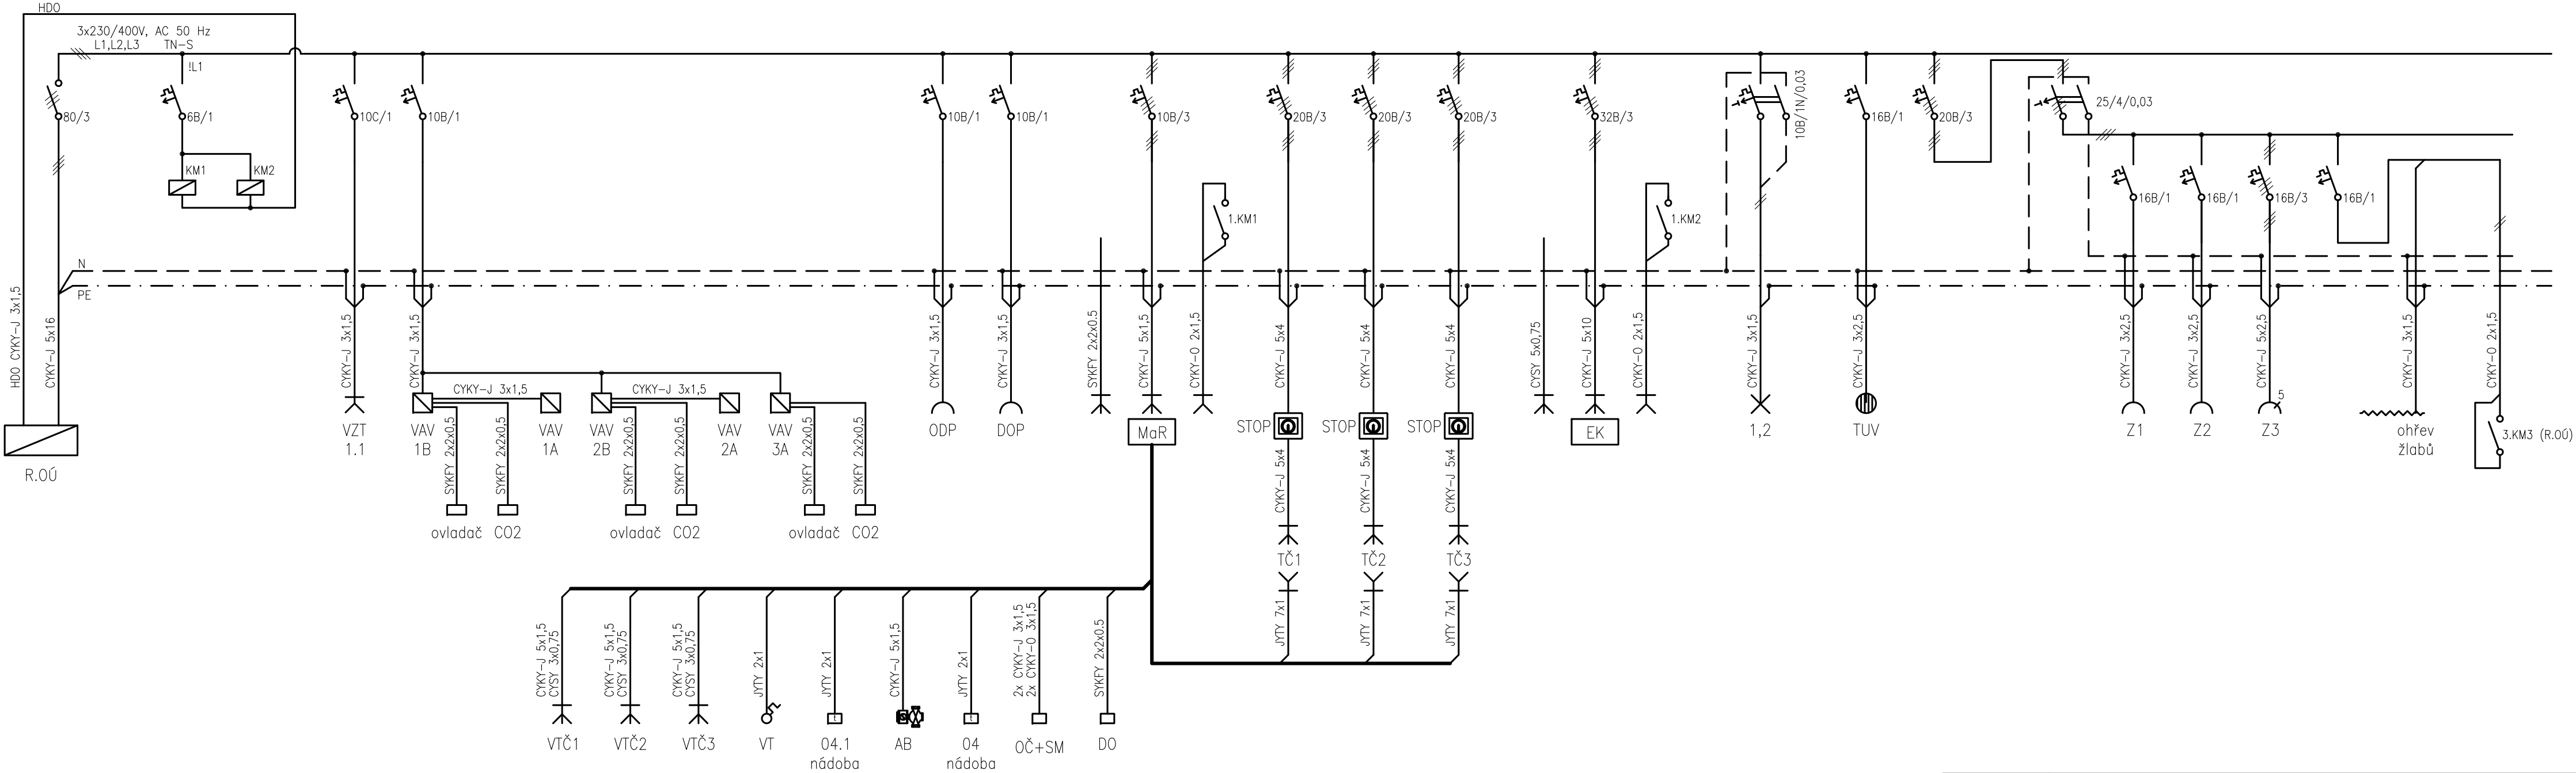

Revize:	REV_210315		
Kreslil:	Bohdan Sobotka, DiS.	IO Studio, s.r.o. Opletalova 16, Praha 1 IČ: 28180275 www.iostudio.cz	
Kontroloval:	Bohdan Sobotka, DiS.		
HIP:	Ing. arch. Libor Lacina		
Místo stavby:	Zaječov 126, 267 63 Zaječov		
Investor:	Obec Zaječov, Zaječov 265, 267 63 Zaječov		
Akce: STAVEBNÍ ÚPRAVY LIDOVÉHO DOMU ZAJEČOV, č.p.126		Formát:	3A4
		Datum:	04/2021
		Stupeň:	DPS
Část: D.1.4.d - Zařízení silnoproudé a slaboproudé elektrotechniky		Měřítko:	1:50
		Část PD	D.1.4.d
Schéma rozvaděče R.kotelna+sklad		Č. výkresu	9