


PŘÍČNÉ ŘEZY
1:100

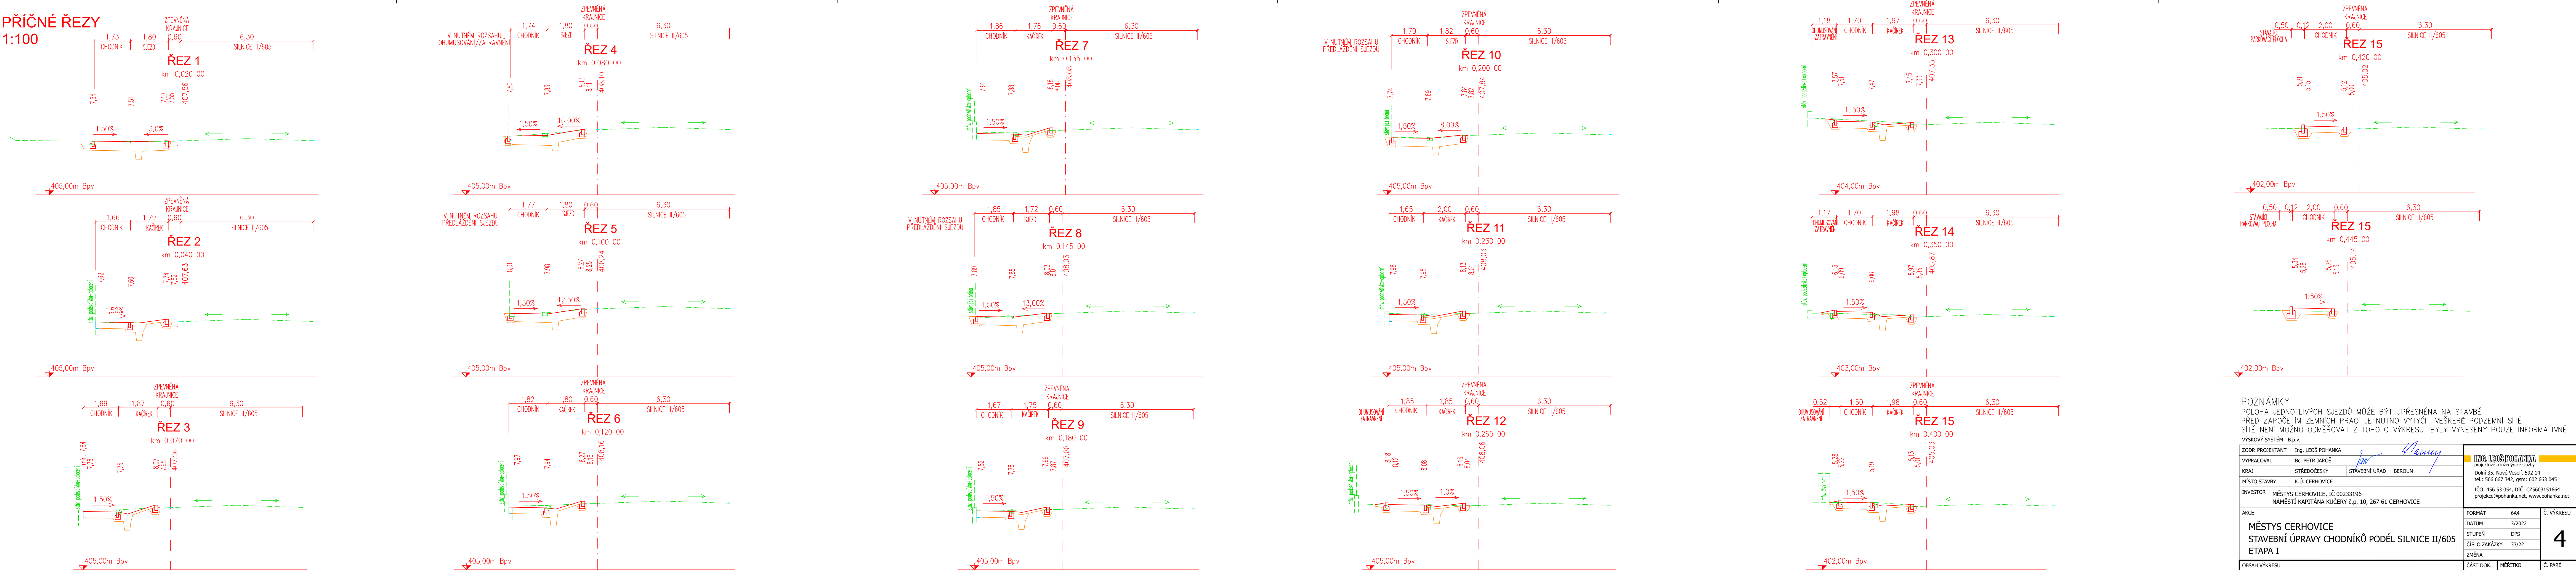

POZNÁMKY
POLOHA JEDNOTLIVÝCH SJEZDŮ MŮŽE BÝT UPŘESNĚNA NA STAVBĚ
PŘED ZAPOČETIM ZEMNÍCH PRACÍ JE NUTNO VYTÝČIT VEŠKERÉ PODZEMNÍ SÍTĚ
SÍTĚ NENÍ MOŽNO ODMĚŘOVAT Z TOHOTO VÝKRESU, BYLY VYNESENÝ POUZE INFORMATIVNĚ
VÝŠKOVÝ SYSTÉM B.p.v.

| | | |
|------------------|--|--|
| ZODP. PROJEKTANT | Ing. LEOŠ POHANKA | |
| VYPRACOVAL | Bc. PETR JAROŠ | |
| KRAJ | STŘEDOČESKÝ | STAVEBNÍ ÚŘAD BEROUN |
| MÍSTO STAVBY | K.Ú. CERHOVICE | |
| INVESTOR | MĚSTYS CERHOVICE, IČ 00233196 NÁMĚSTÍ KAPITÁNA KUČERY č.p. 10, 267 61 CERHOVICE | |
| AKCE | MĚSTYS CERHOVICE STAVEBNÍ ÚPRAVY CHODNÍKŮ PODÉL SILNICE II/605 ETAPA I | FORMÁT 6A4 DATUM 3/2022 STUPEŇ DPS ČÍSLO ZAKÁZKY 33/22 ZMĚNA |
| OBSAH VÝKRESU | PŘÍČNÉ ŘEZY | Č. PARÉ 4 |

| | | |
|-----------|---------|---------|
| ČÁST DOK. | MĚŘÍTKO | Č. PARÉ |
| D. | 1:100 | |