


ETAPA 4

SCHEMA PRŮJEZDU PŘES PROVIZORIUM

PŮDORYS 1:50

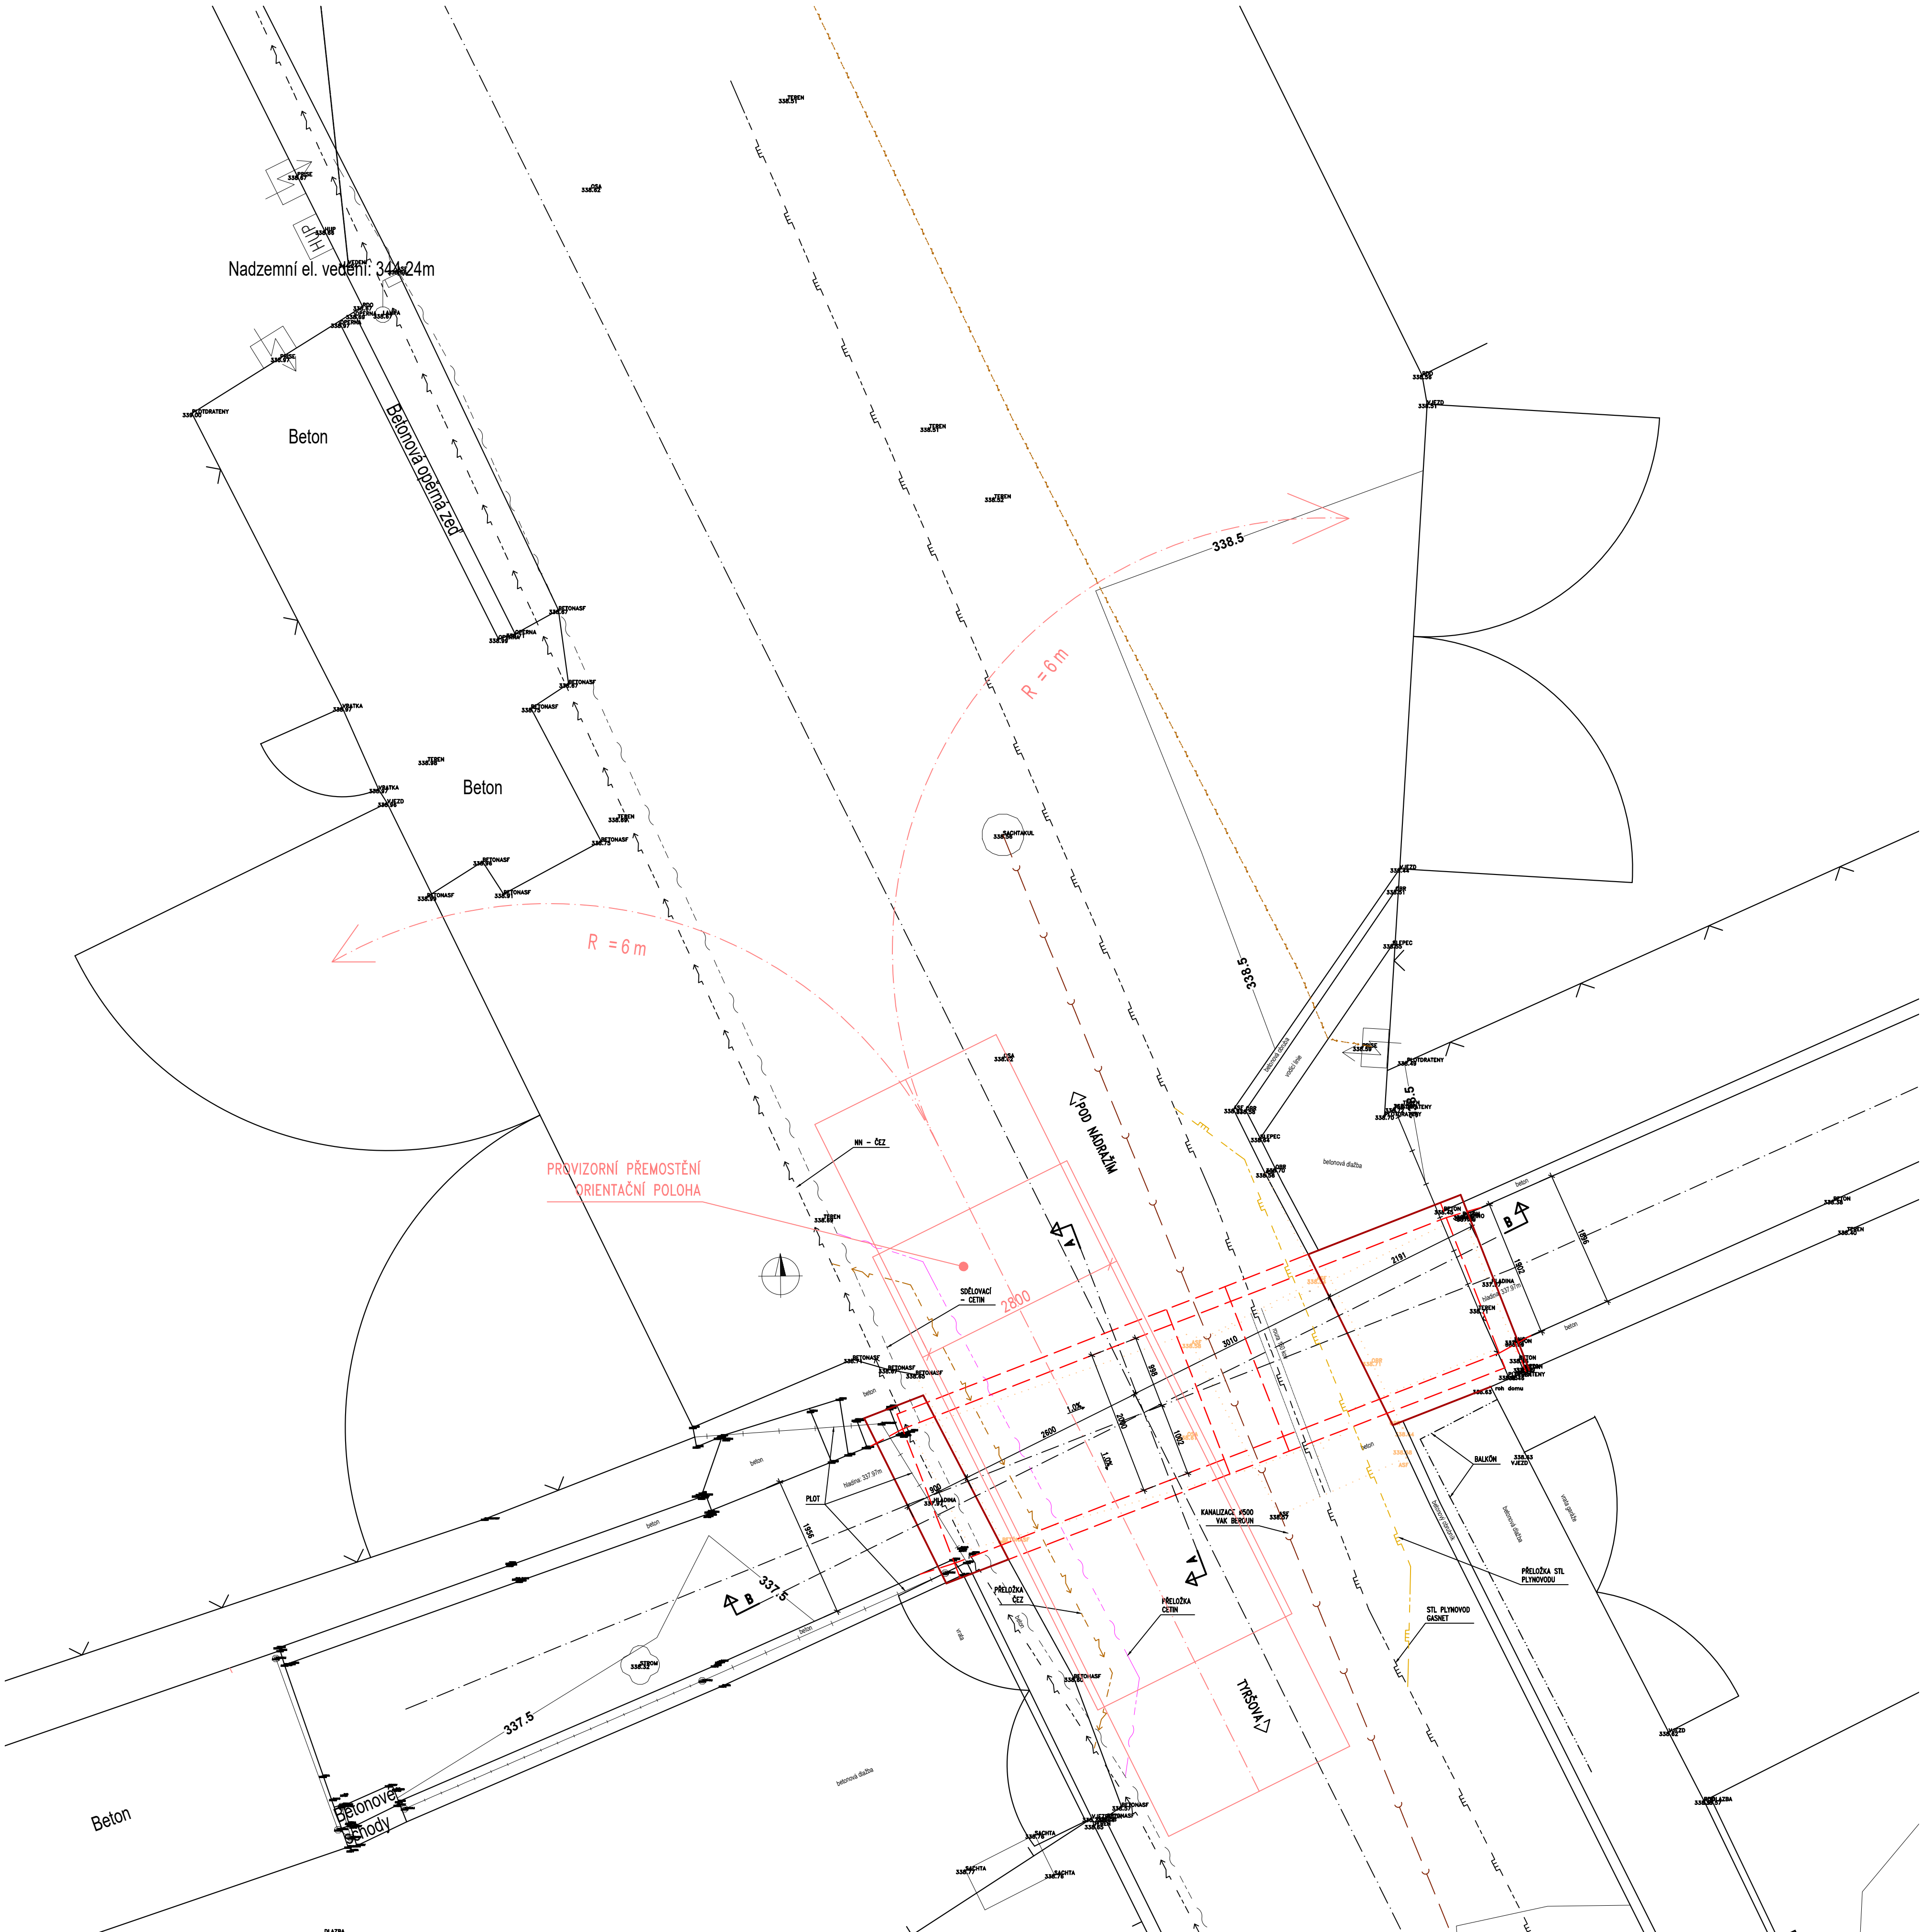

Propustek přes Mlýnský náhon v ulici Pod Nádražím v Hořovicích

Město Hořovice, Palackého náměstí 2, 268 01 Hořovice, e-mail: e-podatelna@mesto-horovice.cz
Správce propustku a investor: Město Hořovice
Palackého náměstí 2
268 01 Hořovice

Výškový systém: Bpv Souřadnicový systém: S-JTSK

Číslo zakázky:	23 192 00	HIP:	
Schválil:	Ing. Petr SOUČEK	Zodp. projektant:	Ing. Martin KUDRNÁČ
			602256144, mku@pontex.cz
Tech. kontrola:	Ing. Daniel SINDLER, Ph.D.	Vypracoval:	Ing. Martin KUDRNÁČ
	724007830, dsn@pontex.cz		602256144, mku@pontex.cz



Objednatel:	Město Hořovice	Obec:	Hořovice	Kraj:	Středočeský
Akce:	Propustek přes Mlýnský náhon v ulici Pod Nádražím v Hořovicích				Datum
Část:	D STAVEBNÍ ČÁST				07/2024
Objekt:	SO 201 – REKONSTRUKCE PROPUSTKU				Stupeň
Příloha:	PŮDORYS – ETAPA 4				PDPS
					Č. přílohy
					D.1.2.1.6