


PŮDORYS 1.NP - ŠKOLNÍ TĚLOCVIČNA

m 1:50

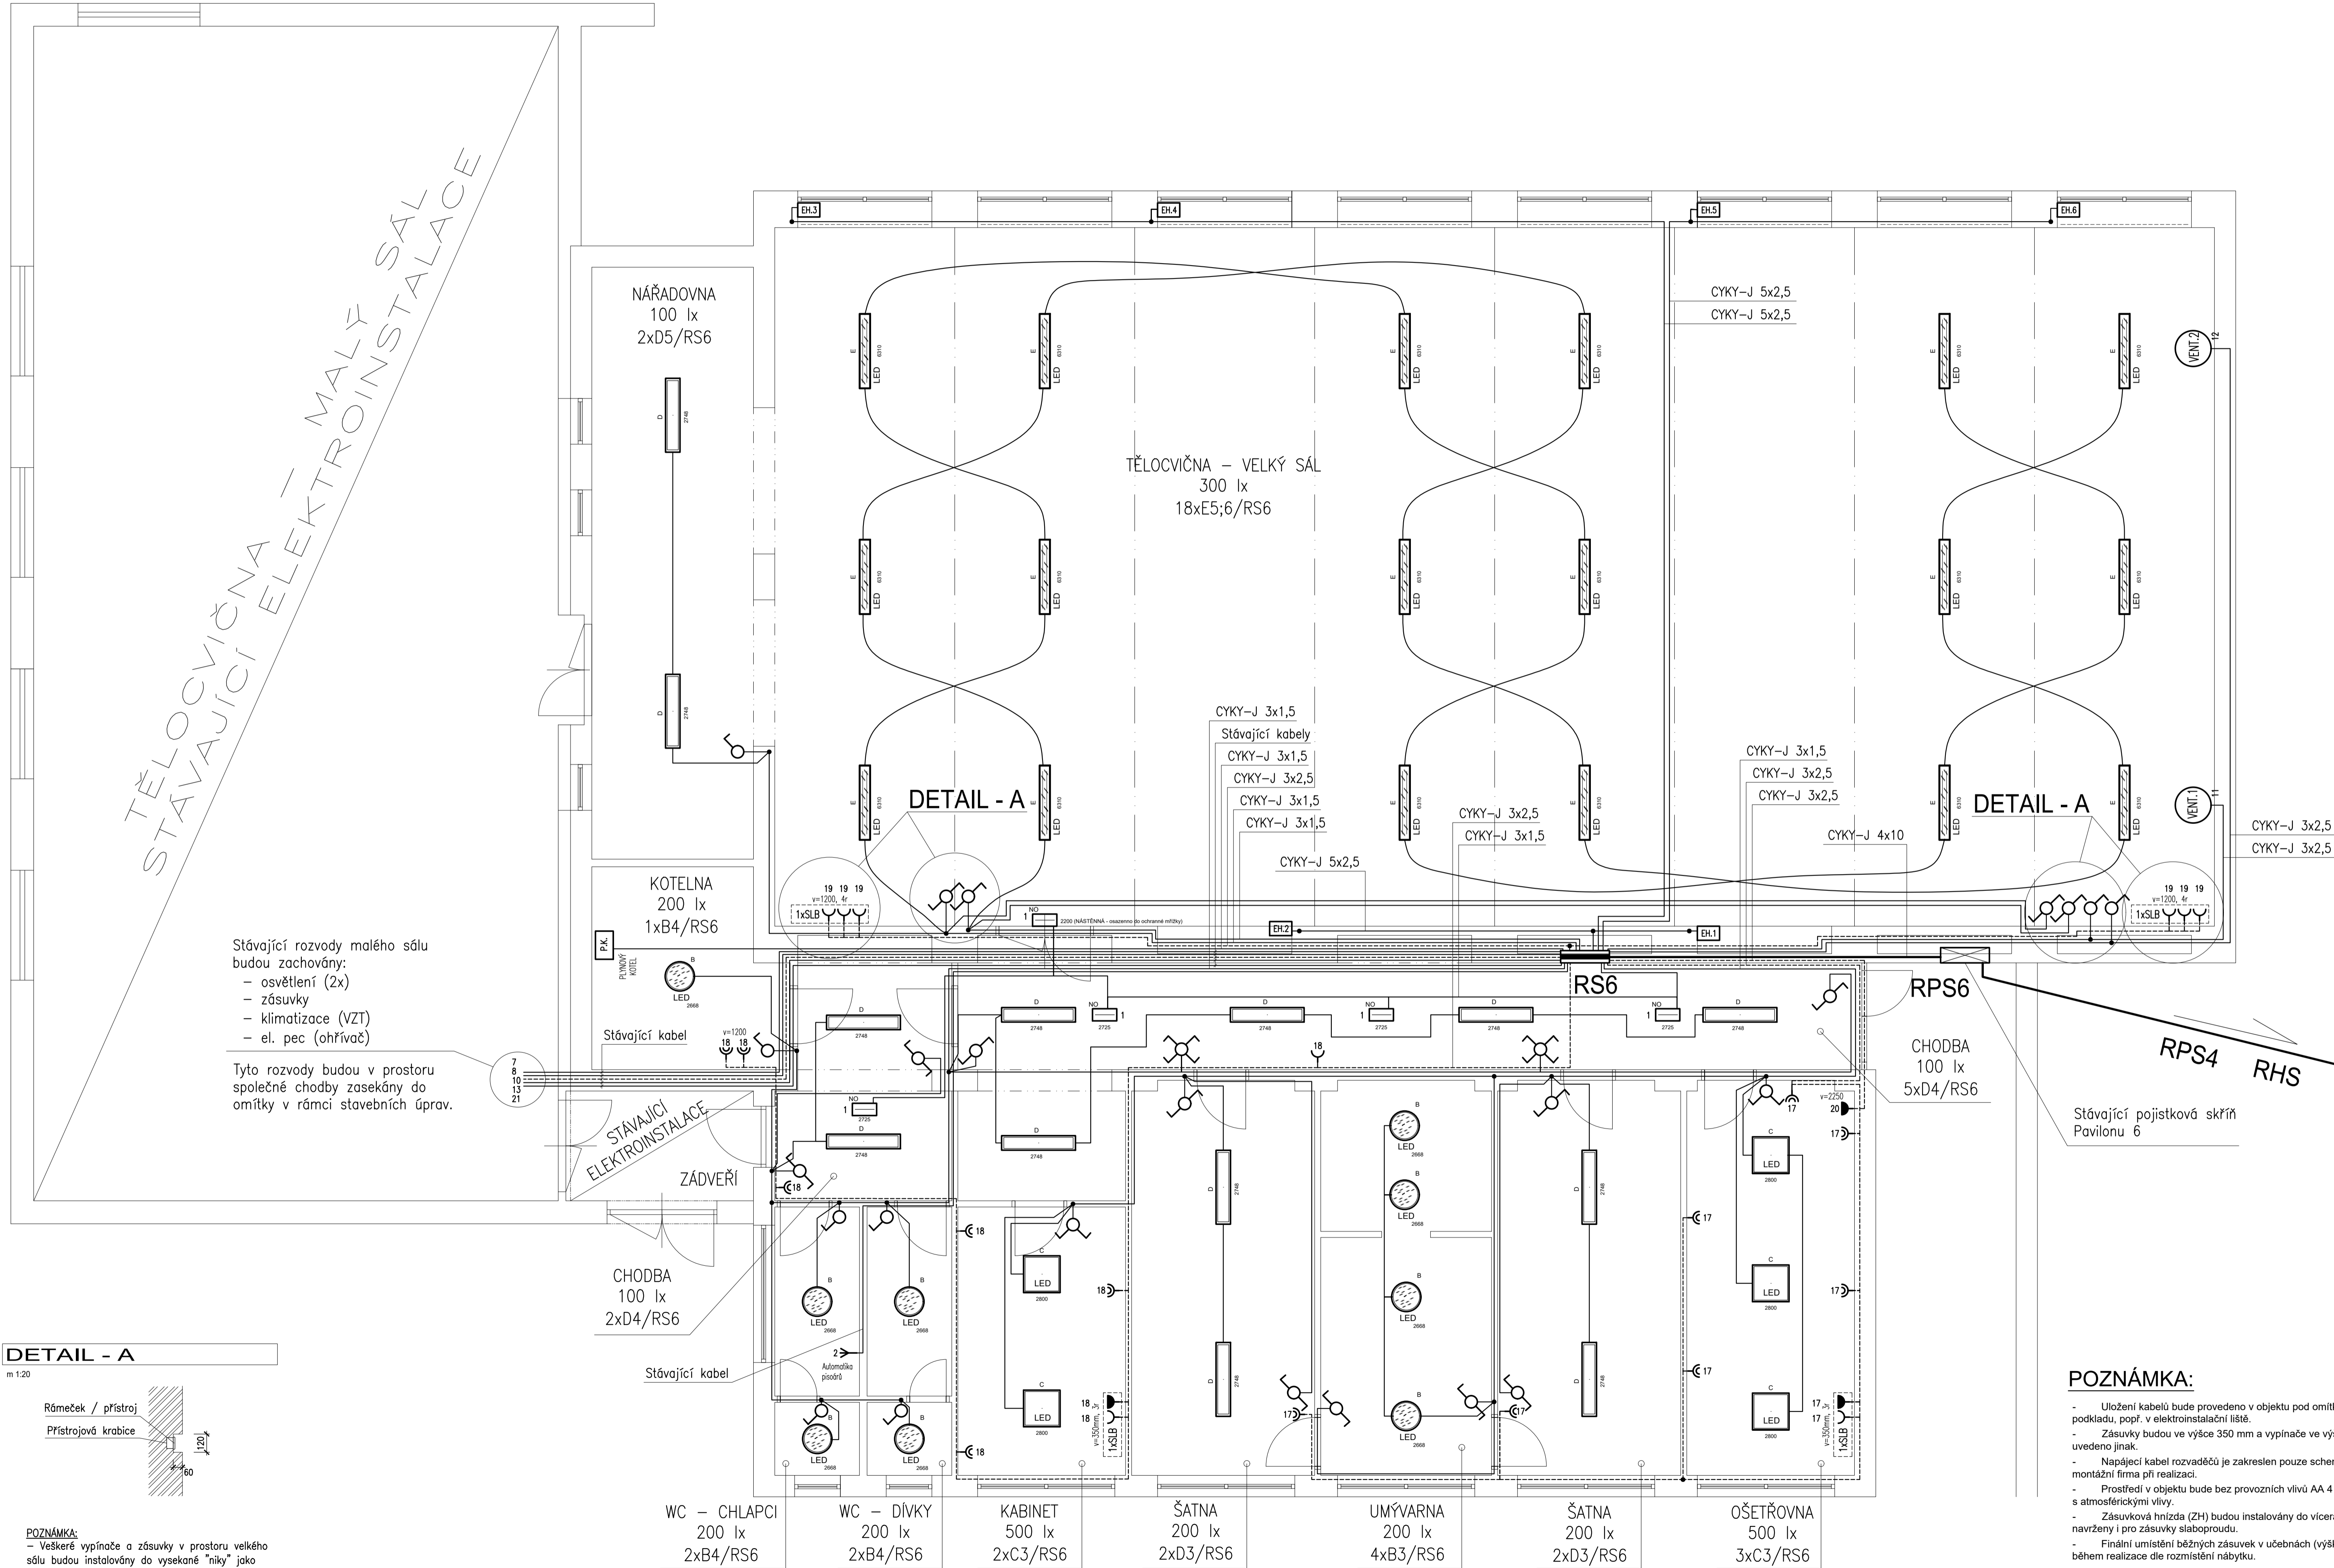

Spektra PRO spol. s r.o.

V Hrádkách 154B, 266 01 Beroun
IČ 0948429
www.spektrapro.cz

projekt
ZÁKLADNÍ ŠKOLA ŽEBRÁK
REKONSTRUKCE ELEKTROINSTALACE
PAVILONŮ ŠKOLNÍ TĚLOCVIČNY
A DRUŽINY

stupeň Dokumentace pro provedení stavby (DPS)
investor Město Žebrák, Městský úřad, Náměstí 1, 267 53 Žebrák
základové číslo 4889 - 08 - 058/24
místo stavby Město Žebrák, Sídliště 321, 267 53 Žebrák
datum 10/2024 ktd

hlavní inženýr projektu
Ing. Boris Šebesta

zodpovědný projektant
Ing. Boris Šebesta

stavební / inženýrský objekt
Pavilon 6 - Školní tělocvična

úhel D.1.4 TPS - Elektroinstalace NN

výtisk
ŠKOLNÍ TĚLOCVIČNA
PŮDORYS 1.NP

číslo výkresu

D.1.4. 10

mřížka 1:50 342,00 m.n.m. dokument