


PŮDORYS II.NP
NOVÝ STAV

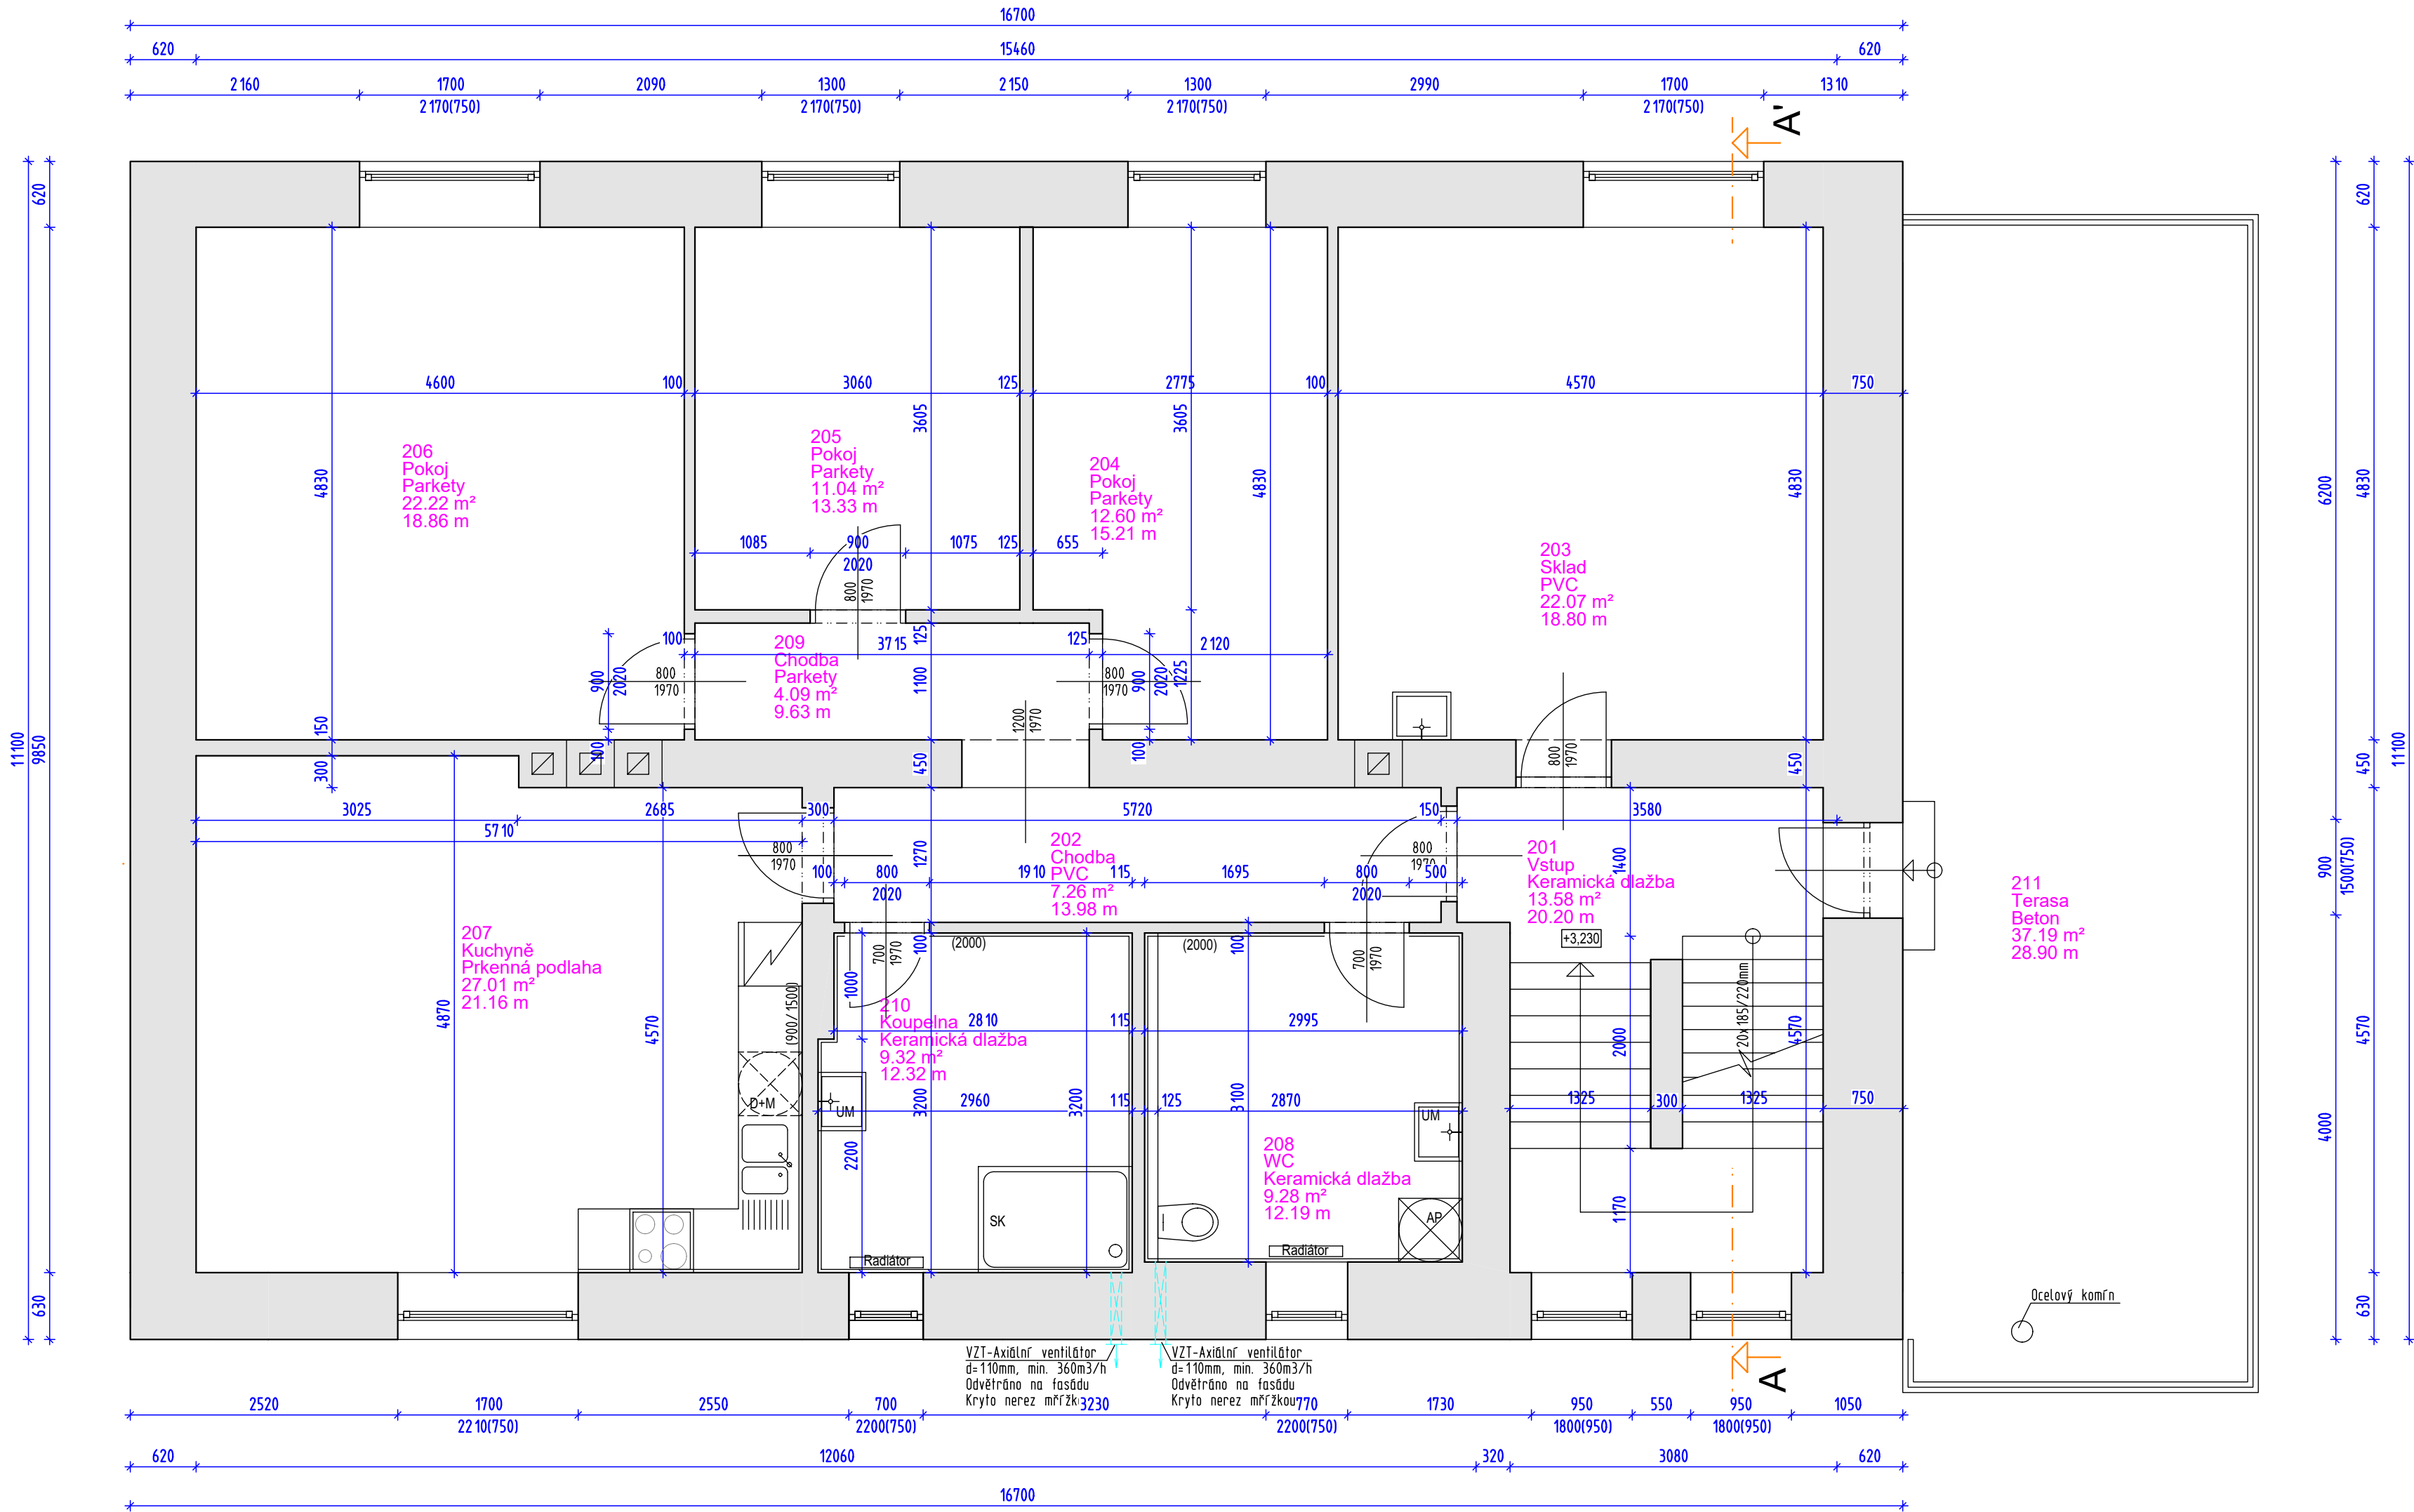

LEGENDA MÍSTNOSTÍ

ČÍSLO	NÁZEV MÍSTNOSTI	PLOCHA	PODLAHA
201	Vstup	13.58	Keramická dlažba
202	Chodba	7.26	PVC
203	Sklad	22.07	PVC
204	Pokoj	12.60	Parkety
205	Pokoj	11.04	Parkety
206	Pokoj	22.22	Parkety
207	Kuchyně	27.01	Prkenná podlaha
208	WC	9.28	Keramická dlažba
209	Chodba	4.09	Parkety
210	Koupelna	9.32	Keramická dlažba
211	Terasa	37.19	Beton

PLOCHA MÍSTNOSTÍ CELKEM: 175.66 m2


LEGENDA MATERIÁLŮ


OBVODOVÁ STĚNA:

	Omrítka
	Stávající zdivo z CPP, Ytong, Porotherm, SDK tl. 100-750mm
	Omrítka
	Celková tloušťka 100-750mm

OSTATNÍ MATERIÁLY

(2200) keramický obklad

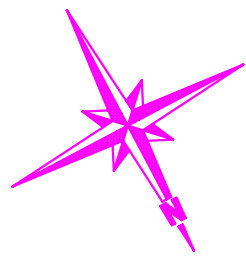

VYPRACOVAL	Ing. Lenka Vyletová	<div> ADS ROKYCANY ATELIER</div>	
KONTROLOVAL	Ing. Oldřich Dienstbier		
INVESTOR	Město Žebrák; 00234079 Náměstí 1, 26753 Žebrák		
AKCE	Stavební úpravy včetně změny užívání objektu Hradní 61, Žebrák 267 53; pozemek p.č. st. 149/2 v k.ú. Žebrák	číslo zakázky	2143/2024
		měřítko	1:50
		datum	05/2024
VÝKRES	Půdorys II.NP - stávající stav Architektonicko-stavební řešení	č. výkr.	102
		č. paré	

TATO DOKUMENTACE JE DUŠEVNÍM MAJETKEM FIRMY A.D.S. ROKYCANY S.R.O. NESMÍ BÝT POUŽITA
A KOPIOVÁNA TŘETÍ OSOBOU, JÍ PŘEDÁNA ČI JINAK S NÍ NAKLÁDÁNO BEZ PÍSEMNÉHO POVOLENÍ.